


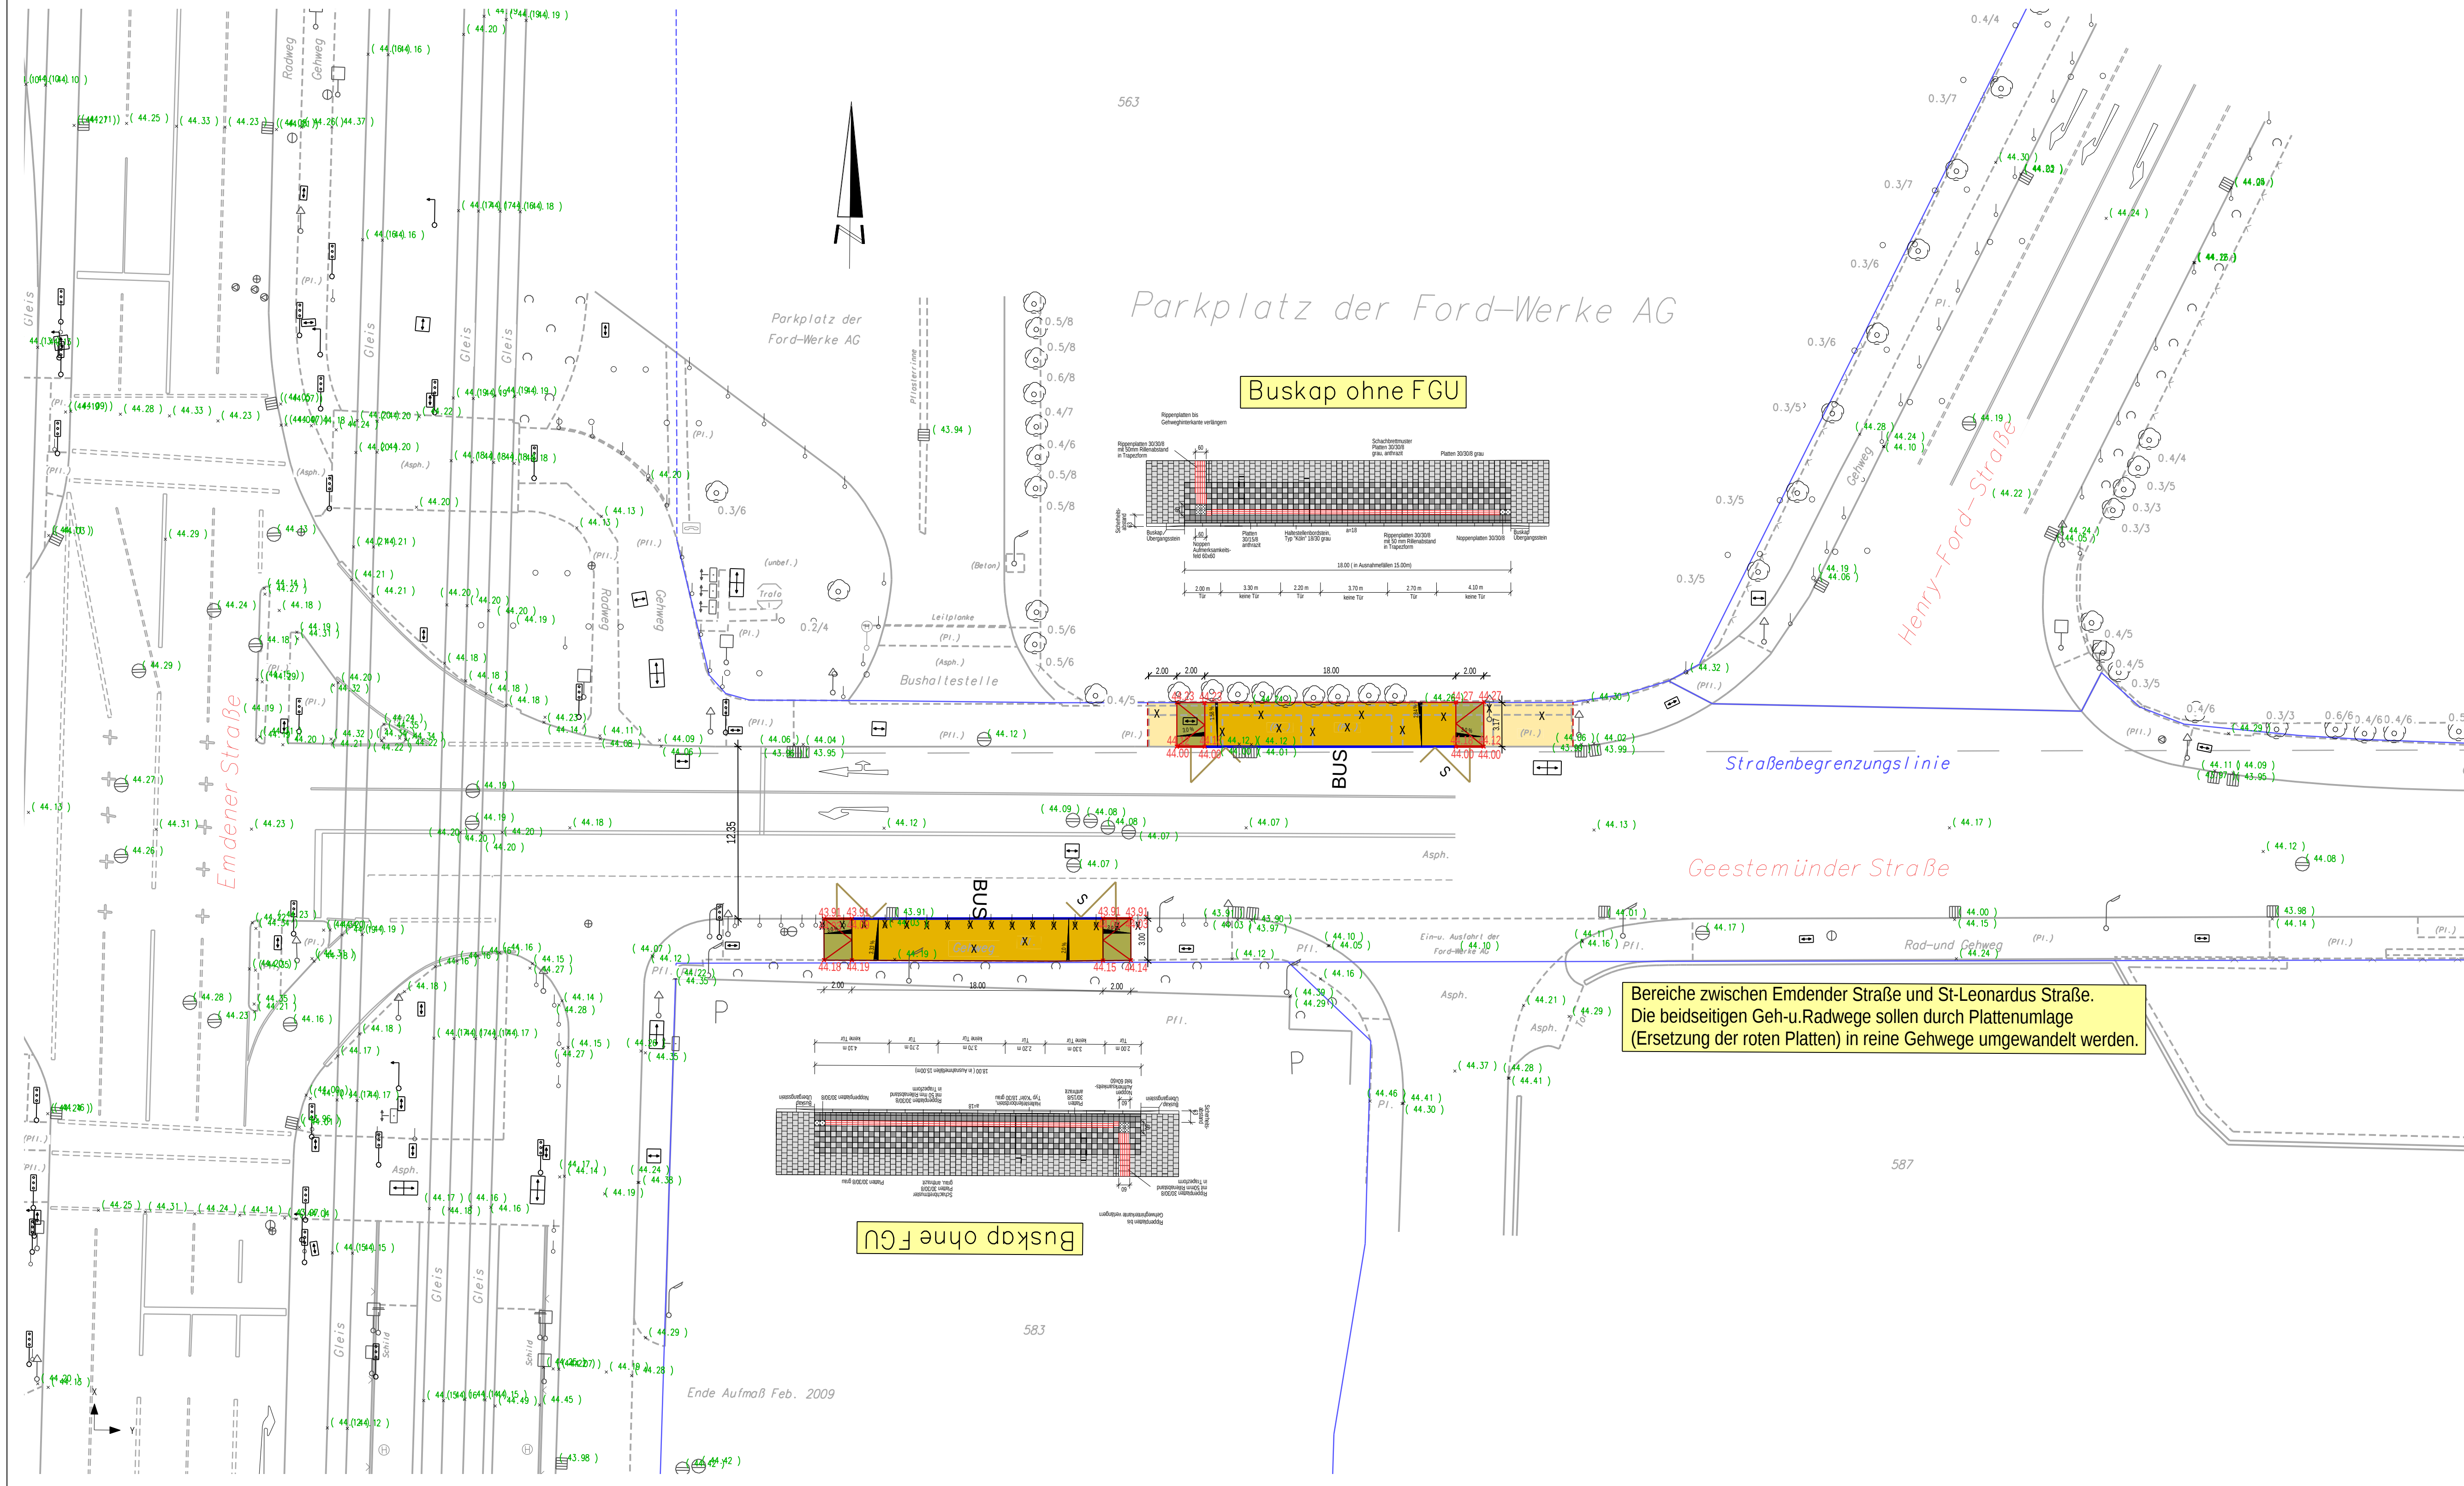

Dienststelle	Art der Abstimmung	Unterschrift	Datum
KVB	Haltestelle - Buskap	gez. Fr. Zimmermann	26.06.2018
661-4	Radwegführung	gez. Hr. Leitow	30.07.2018
665-4	Ausführung	gez. Hr. Stefanac	30.07.2018
662-1	Beschilderung - Markierung	gez. Fr. Dück	30.07.2018

Pos.	Änderungen	Bearb.	Gez.	Gepr.	Geneh.	Datum
A						
B						
C						
D						
E						
Vermessungstechnische Grundlage im Höhensystem: ☐ NHN ☐ NN		Koordinatensystem: ☐ Gauß-Krüger ☐ UTM/ETSR85				
Sicherheitsaudit vom:		Sitzung/Gremium:				
Auditor/in:		Datum:				
Übersichtsplan						



Bezirk/Stadtteil 5 / Nippes	Planart Entwurf	Sachbearbeiter/ Datum Scheidgen / 30.07.2018	
Straßenname/Maßnahme Haltestelle Bereich Geestemünder Str. / Emdener Str. Netzweiterung der KVB, Buslinie - BUSKAP -		Zeichner/ Datum Maßstab 1: 250	
Datum 03.08.2018	Plannummer 001	EDV-Projekt/Datenname KVB-NETZWEITERUNG	
Abteilungsleiter/-in (66) gez. Krichel	Abteilungsleiter/-in (661) gez. Dörkes 01.08.2018	Gruppenleiter/-in gez. Claußen 664-3 31.07.2018	Sachbearbeiter/-in gez. Krüger 664-3 31.07.2018