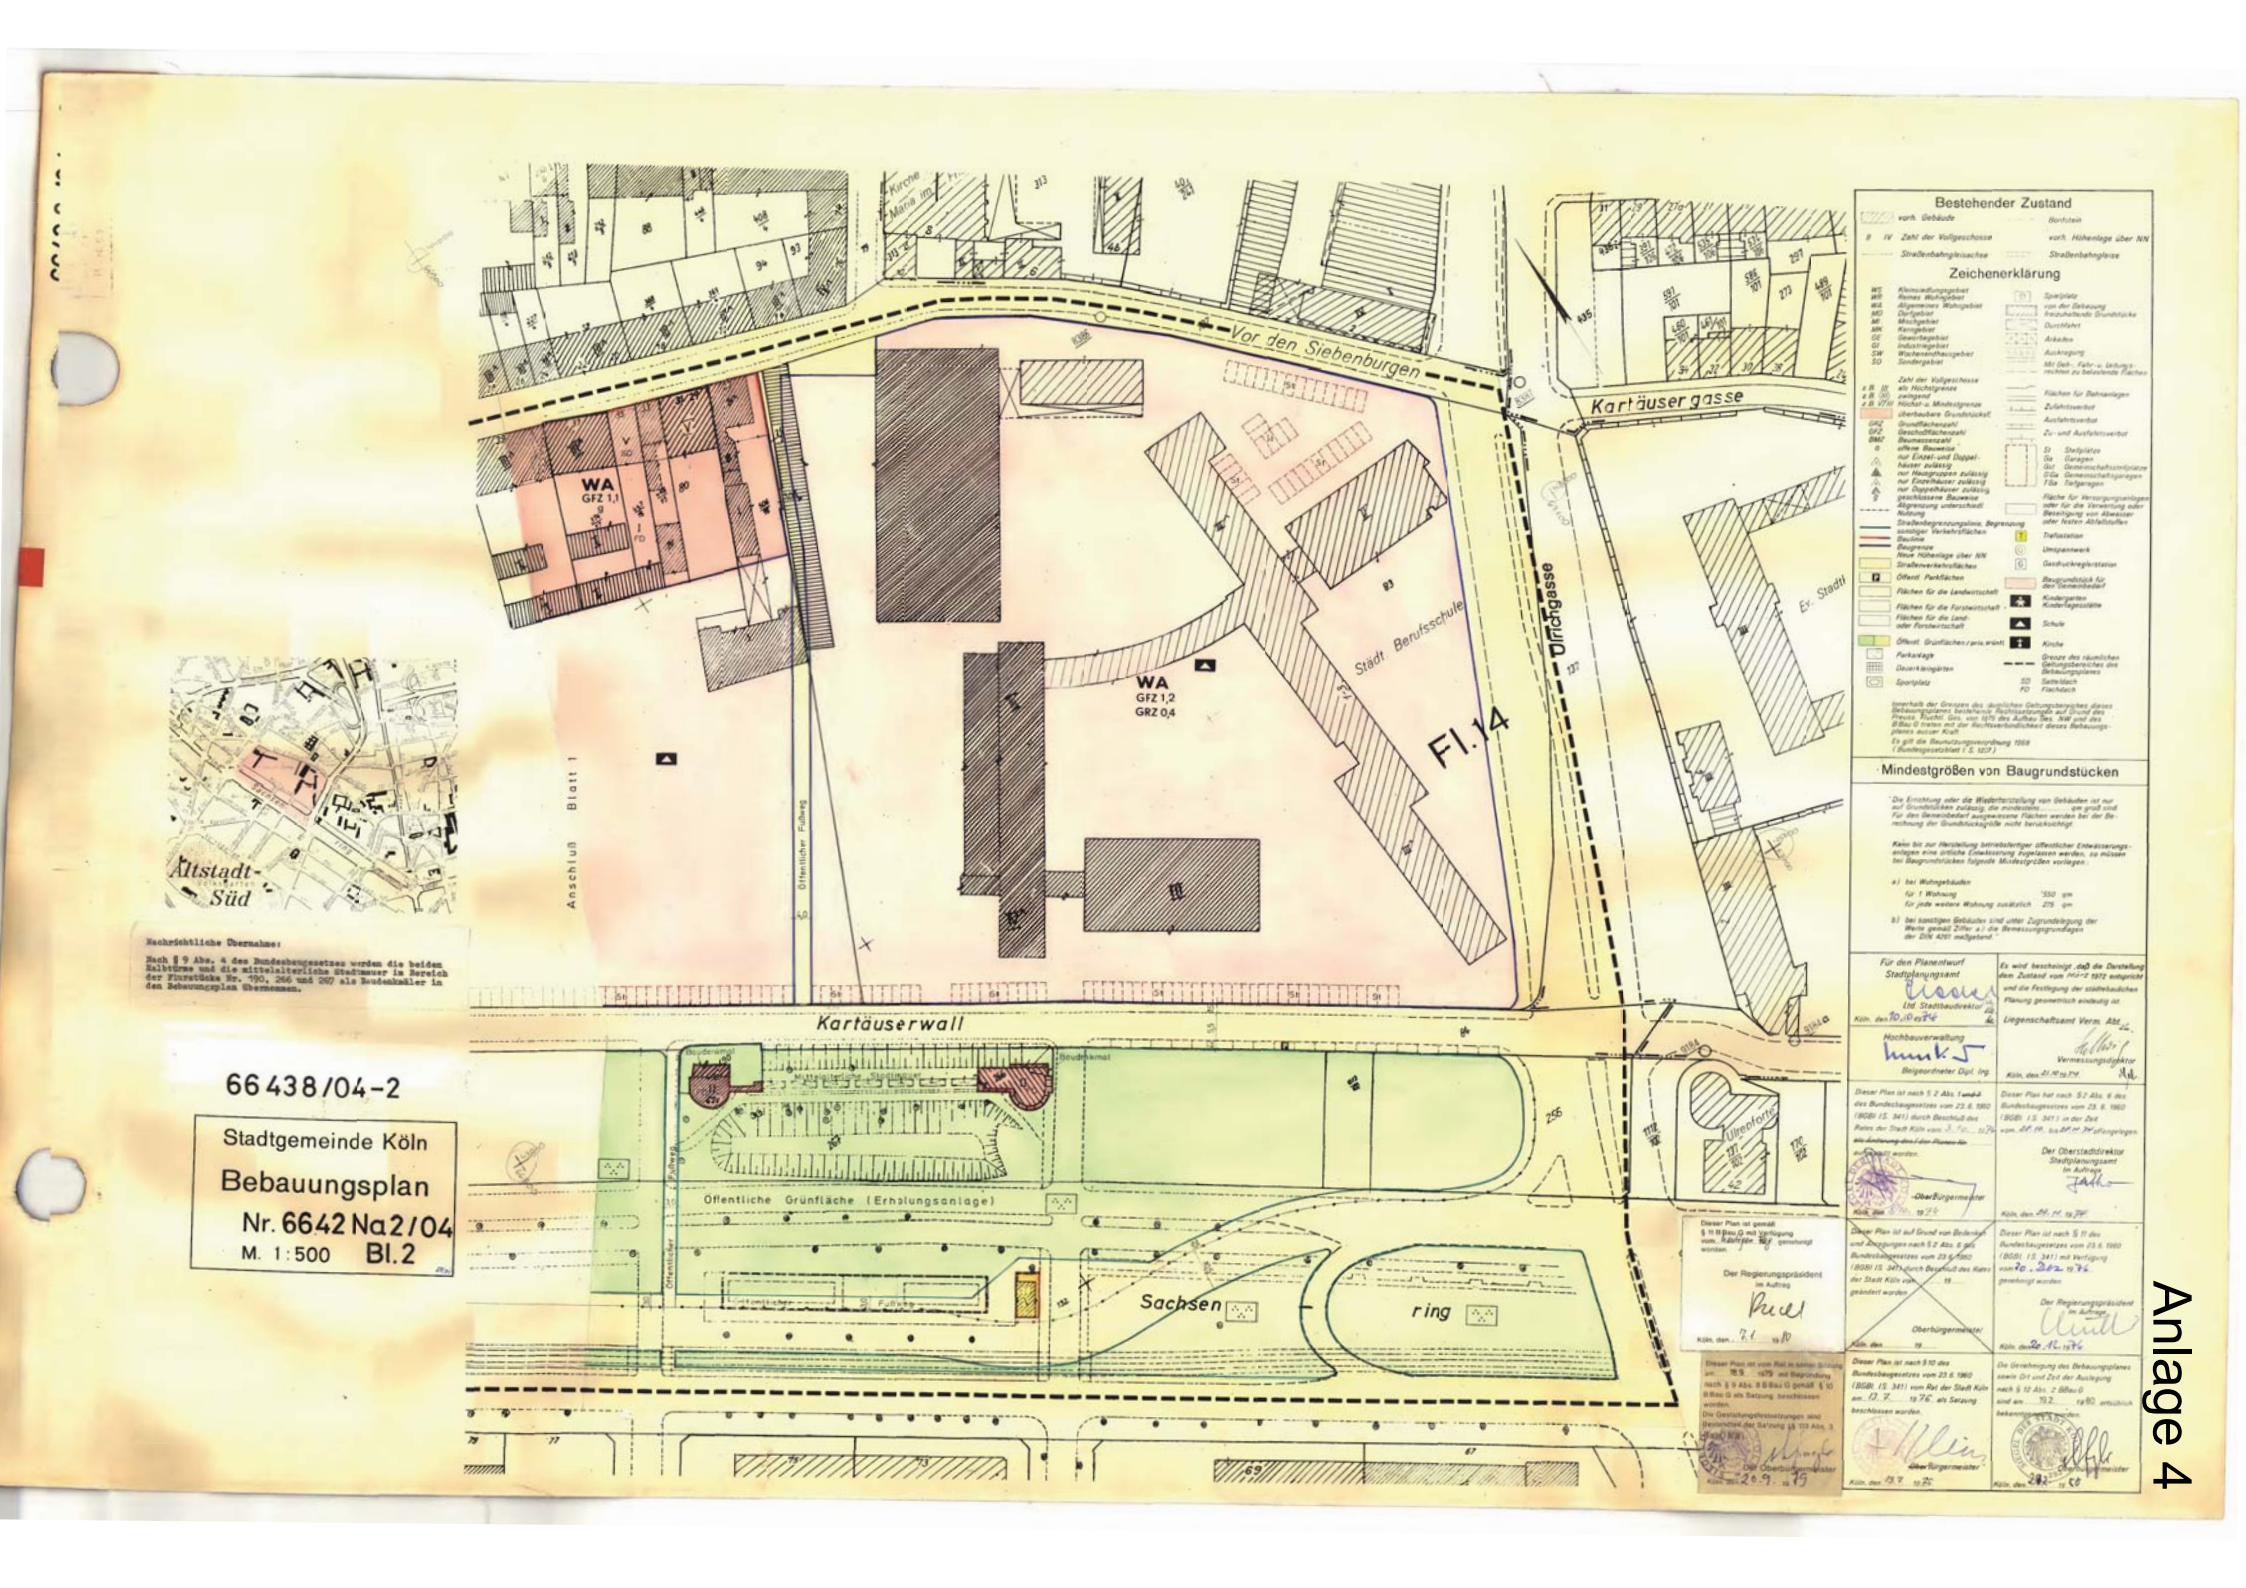
Vor den Siebenburgen
Kartäuserwall
Kartäusergasse
Dircksgasse
Fl. 14
WA
GFZ 1,1
WA
GFZ 1,2
GRZ 0,4
Stadt. Berufsschule
Ev. Stadtk.
Anschluß Blatt 1
Öffentlicher Fußweg
Öffentliche Grünfläche (Erholungsanlage)
Sachsen
ring
Altstadt-
Süd
Bestehender Zustand
Zeichenerklärung
Mindestgrößen von Baugrundstücken
Nachrichtliche Übernahme:
66438/04-2
Stadtgemeinde Köln
Bebauungsplan
Nr. 6642 Na2/04
M. 1:500 Bl. 2
Anlage 4