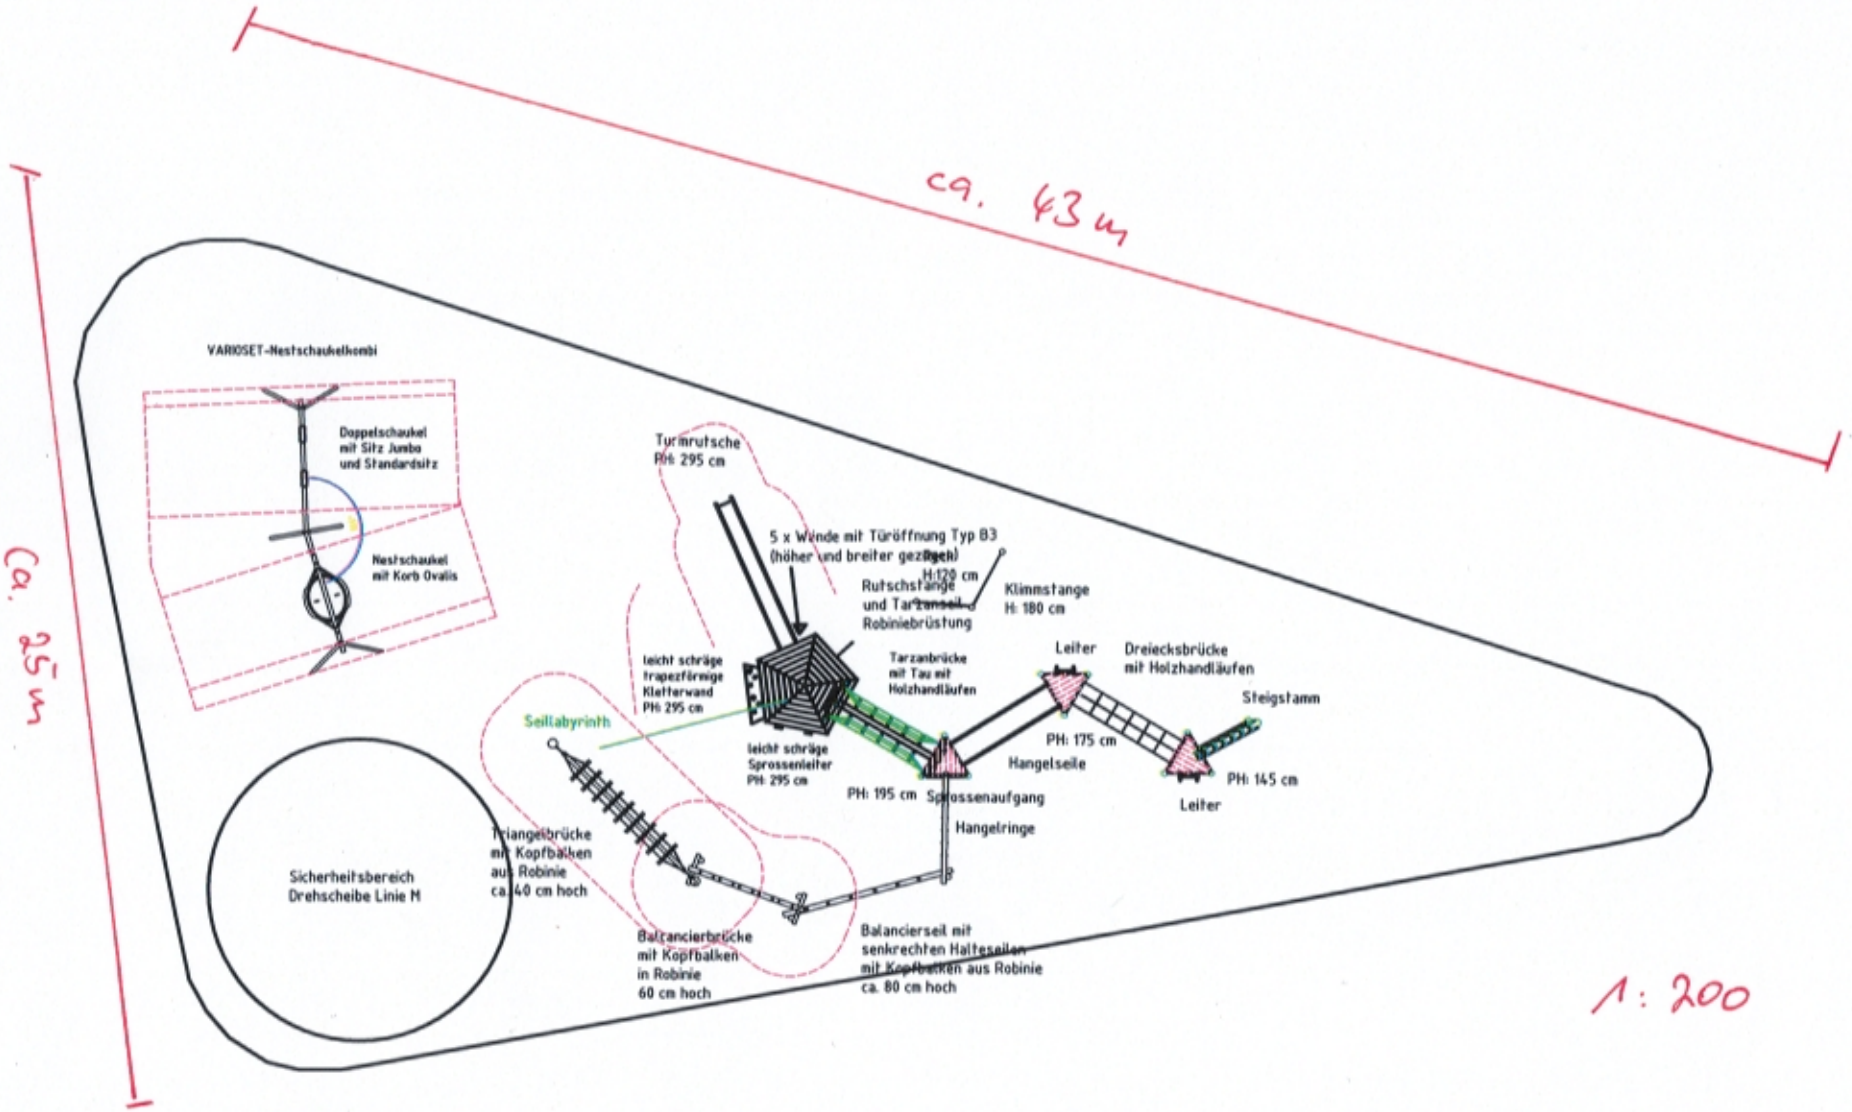


1 : 200

FHS Holztechnik
12.02.2019
Jaegers