Anlage 1

Bauvorhaben

Haupt- / Poststraße in Köln-Porz
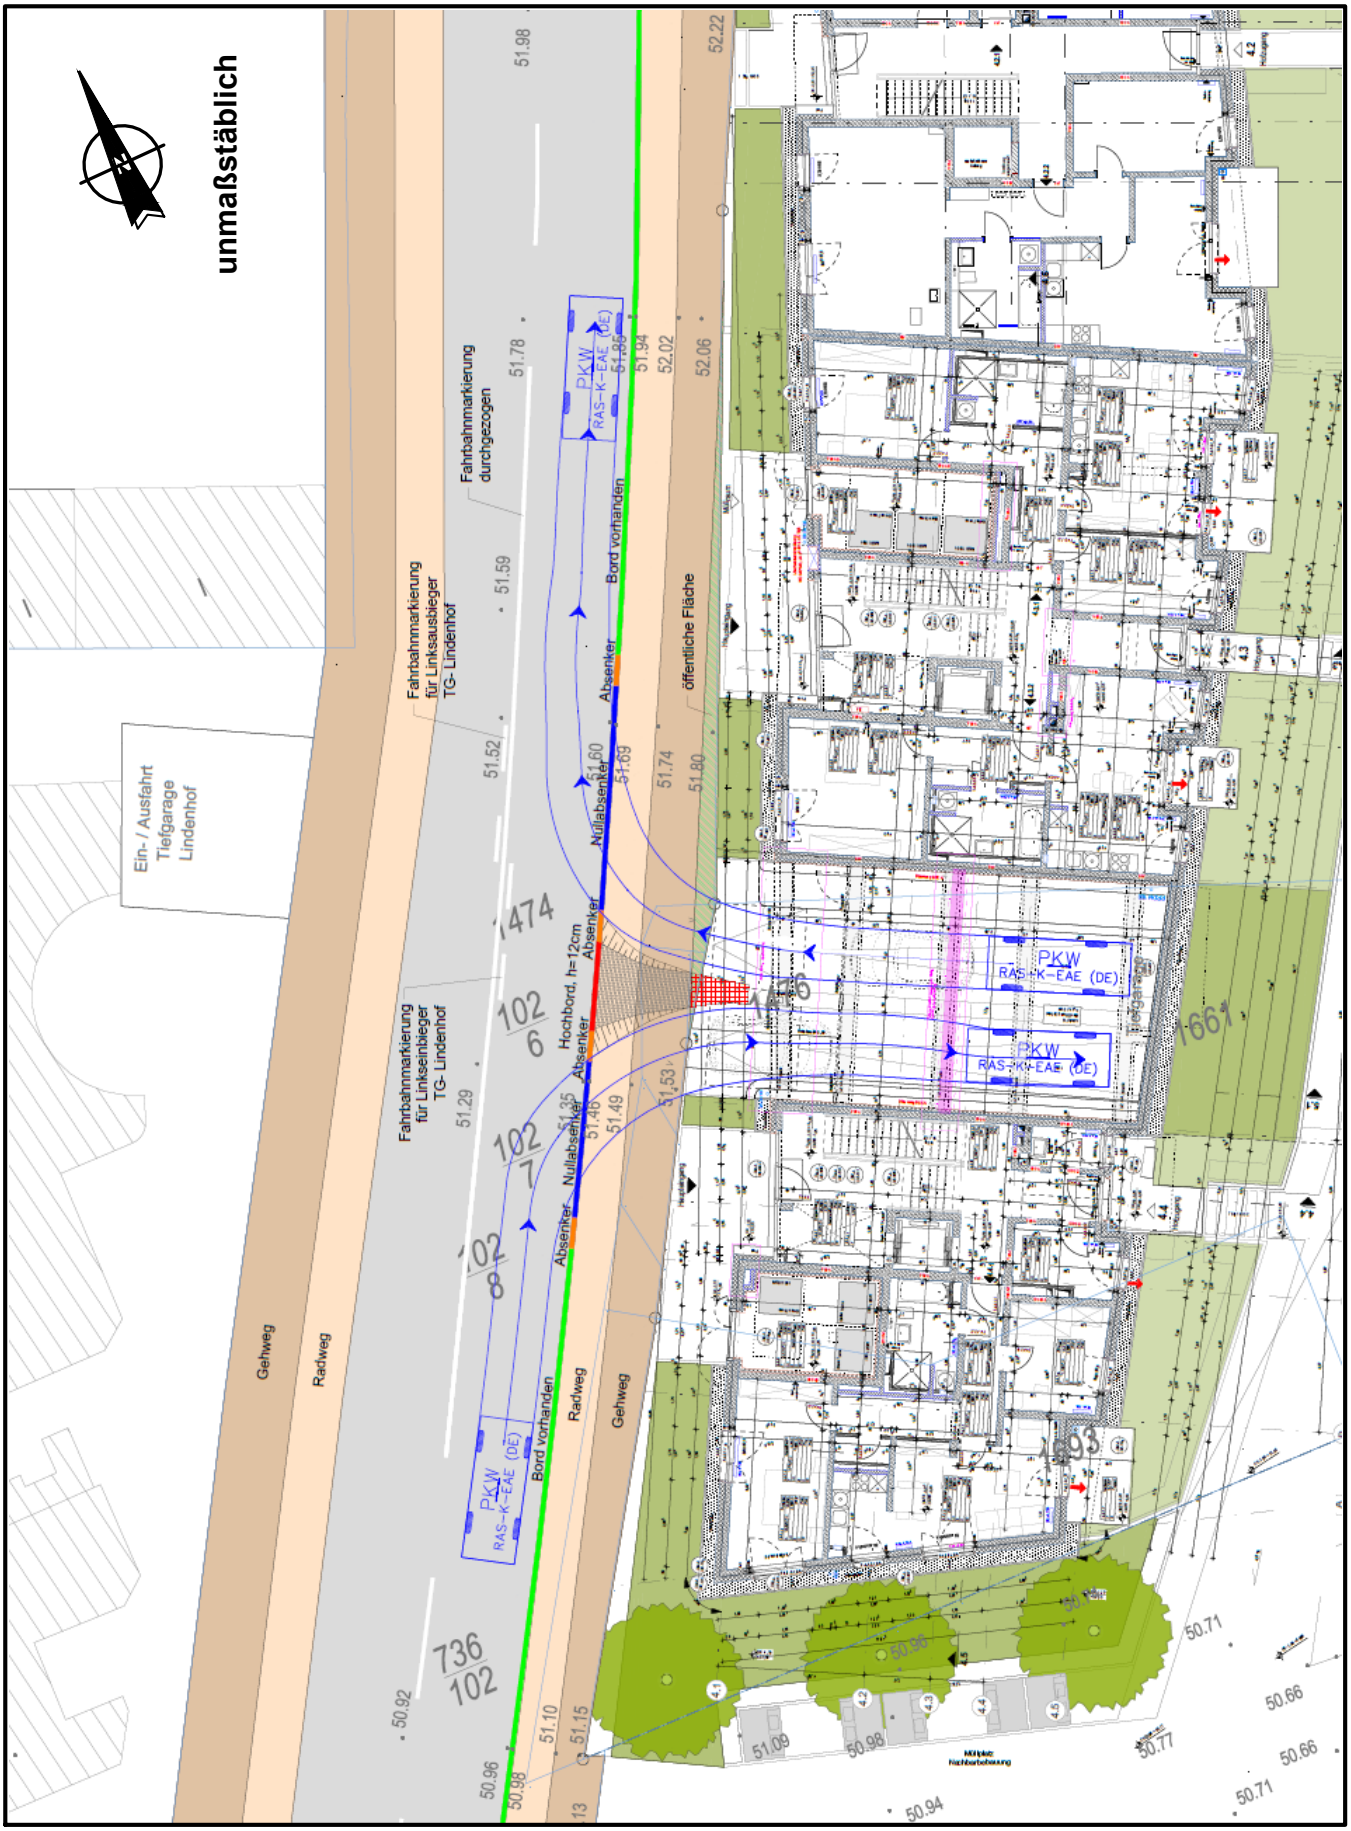
Regelungen für die TG-Zufahrt