Stadt Köln

Stadtplanungsamt

Anlage 3

Teilaufhebung MHD-Gelände 70451/03

verkleinerter vorhabenbezogender B - Plan
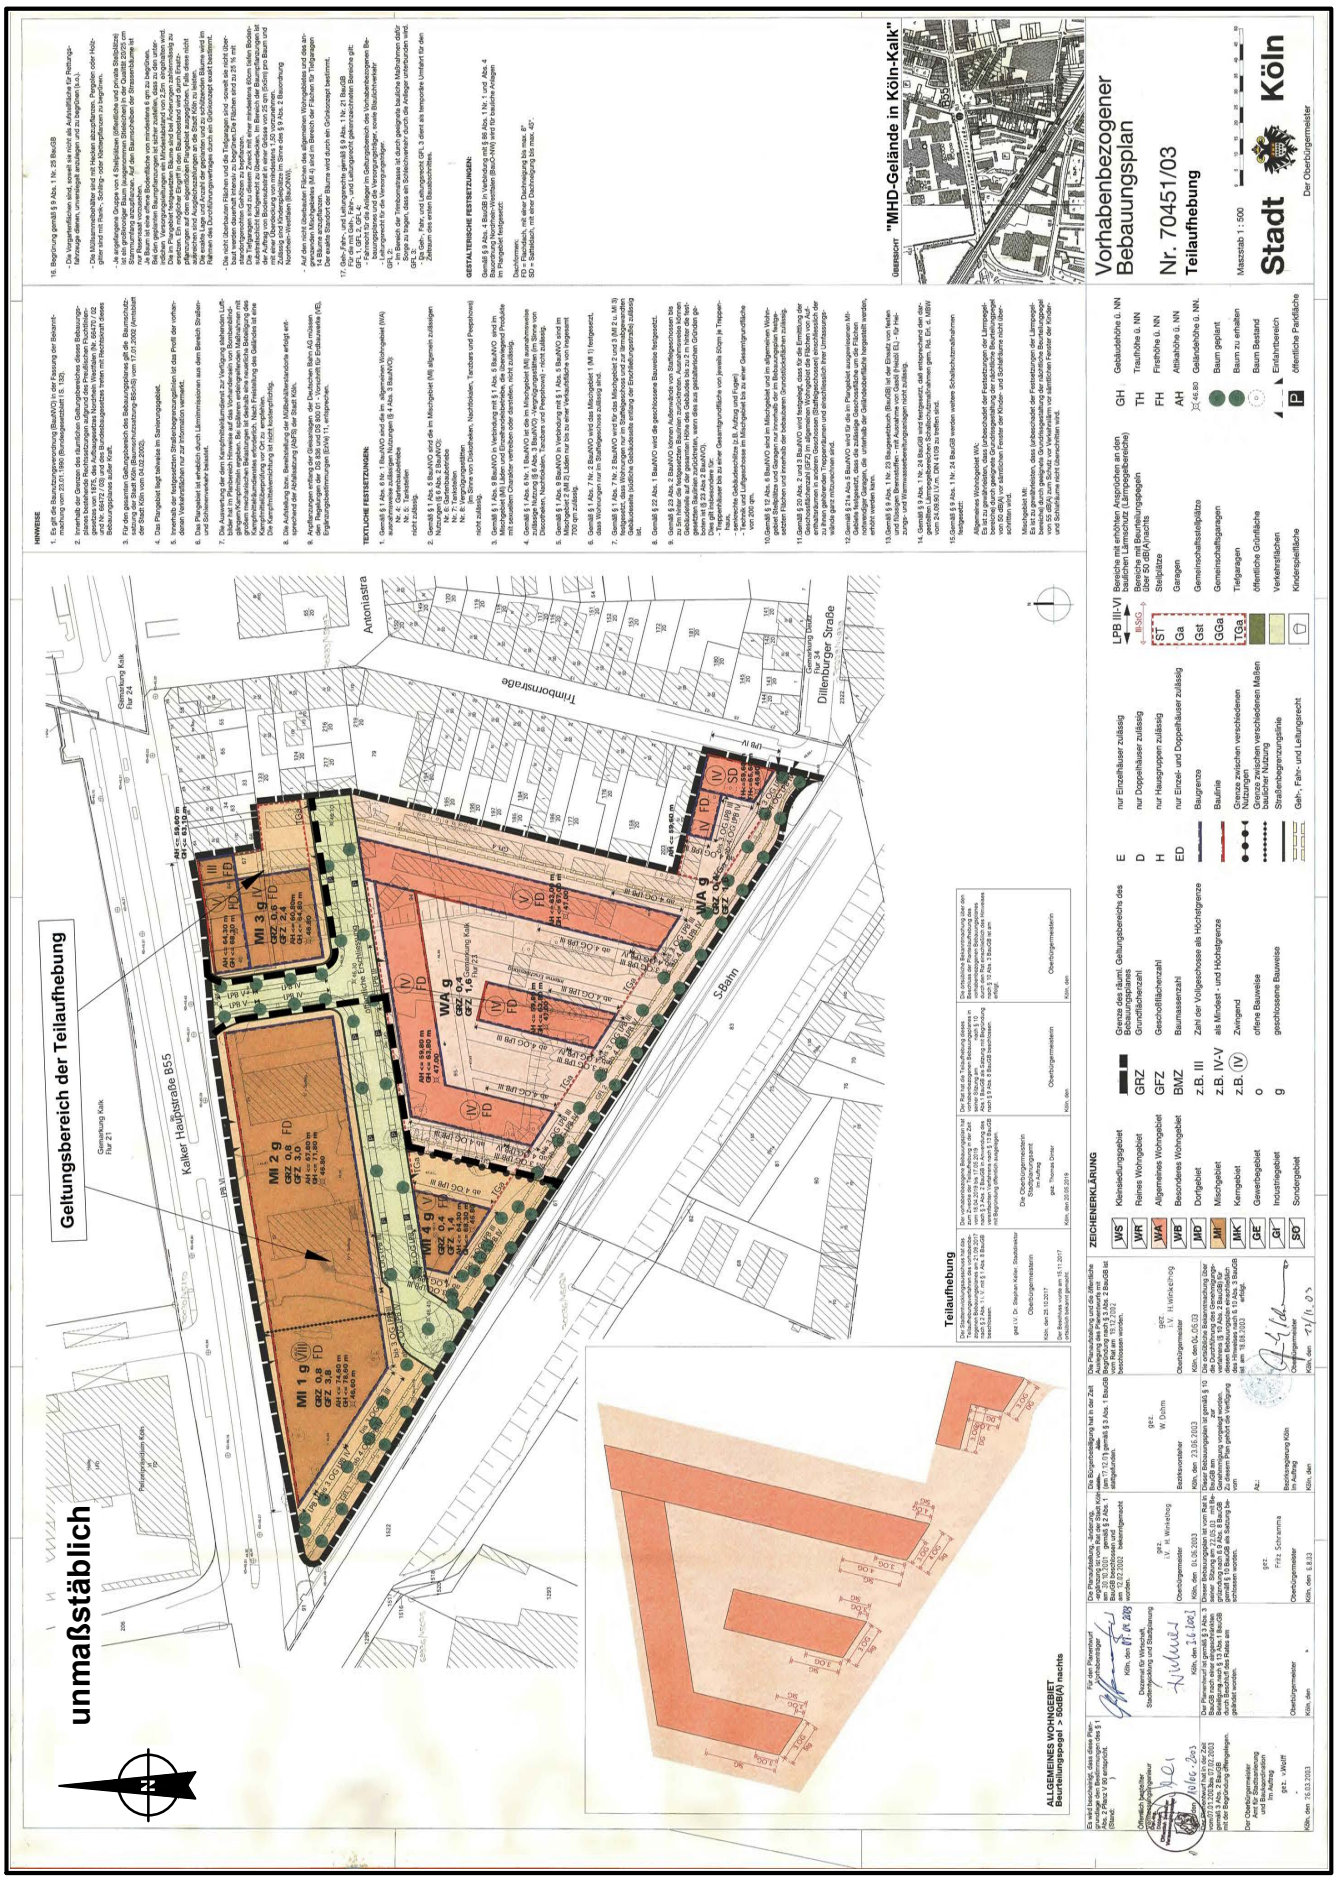
in Köln - Kalk