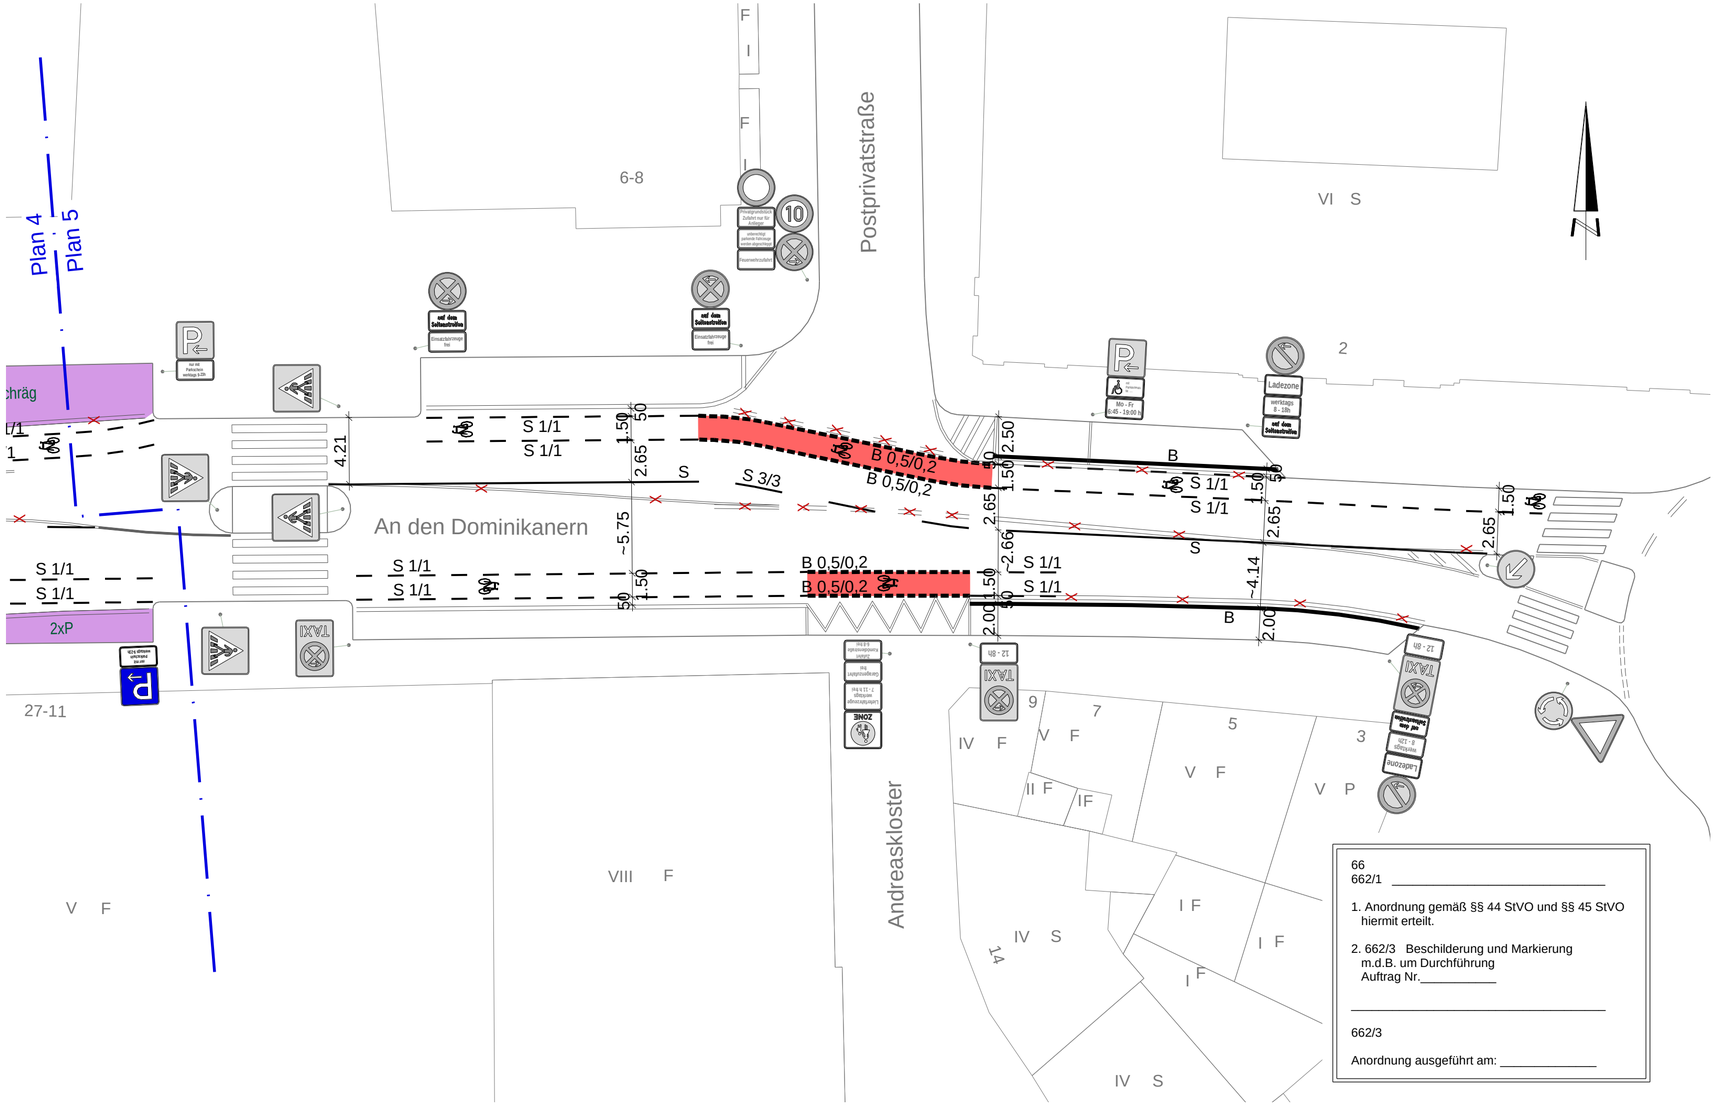

Dienststelle	Art der Abstimmung	Unterschrift	Datum

Pos.	Änderungen	Bearb.	Gez.	Gepr.	Geneh.	Datum
A						
B						
C						

Vermessungstechnische Grundlage im Höhensystem: ☐ NHN ☐ NN

Koordinatensystem: ☒ Gauß-Krüger ☐ UTM/ ETSR85

Übersichtsplan

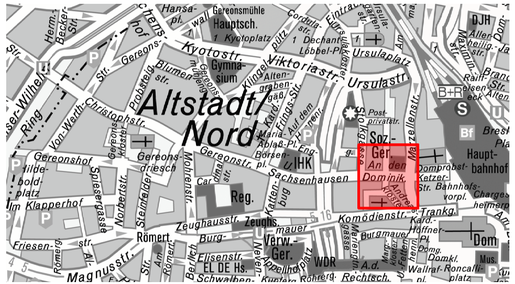

Stadt Köln

Bezirk/Stadtteil	Planart	Sachbearbeiter/ Datum
Innenstadt / Altstadt-Nord		Weischet / 29.05.2019

Straßenname/Massnahme
Anlage 2.5 An den Dominikanern

Achse Christophstraße
Umwandlung Kfz-Fahrspur in Radfahrstreifen

Zeichner/ Datum: Bunnick / 29.05.2019

Maßstab: 1: 250

Datum	Plannummer	EDV-Projekt/Dateiname
29.05.2019	Plan 5 von 5	Planung

Amtsleiter/-in (66)	Abteilungsleiter/-in (661)	Gruppenleiter/-in (661-4)	Sachbearbeiter/-in (661-42)
gez. Harzendorf 29.05.2019		gez. Möllers 29.05. gez. Lemke 29.05.2019	gez. Weischet 29.05.2019

650 mm x 297 mm