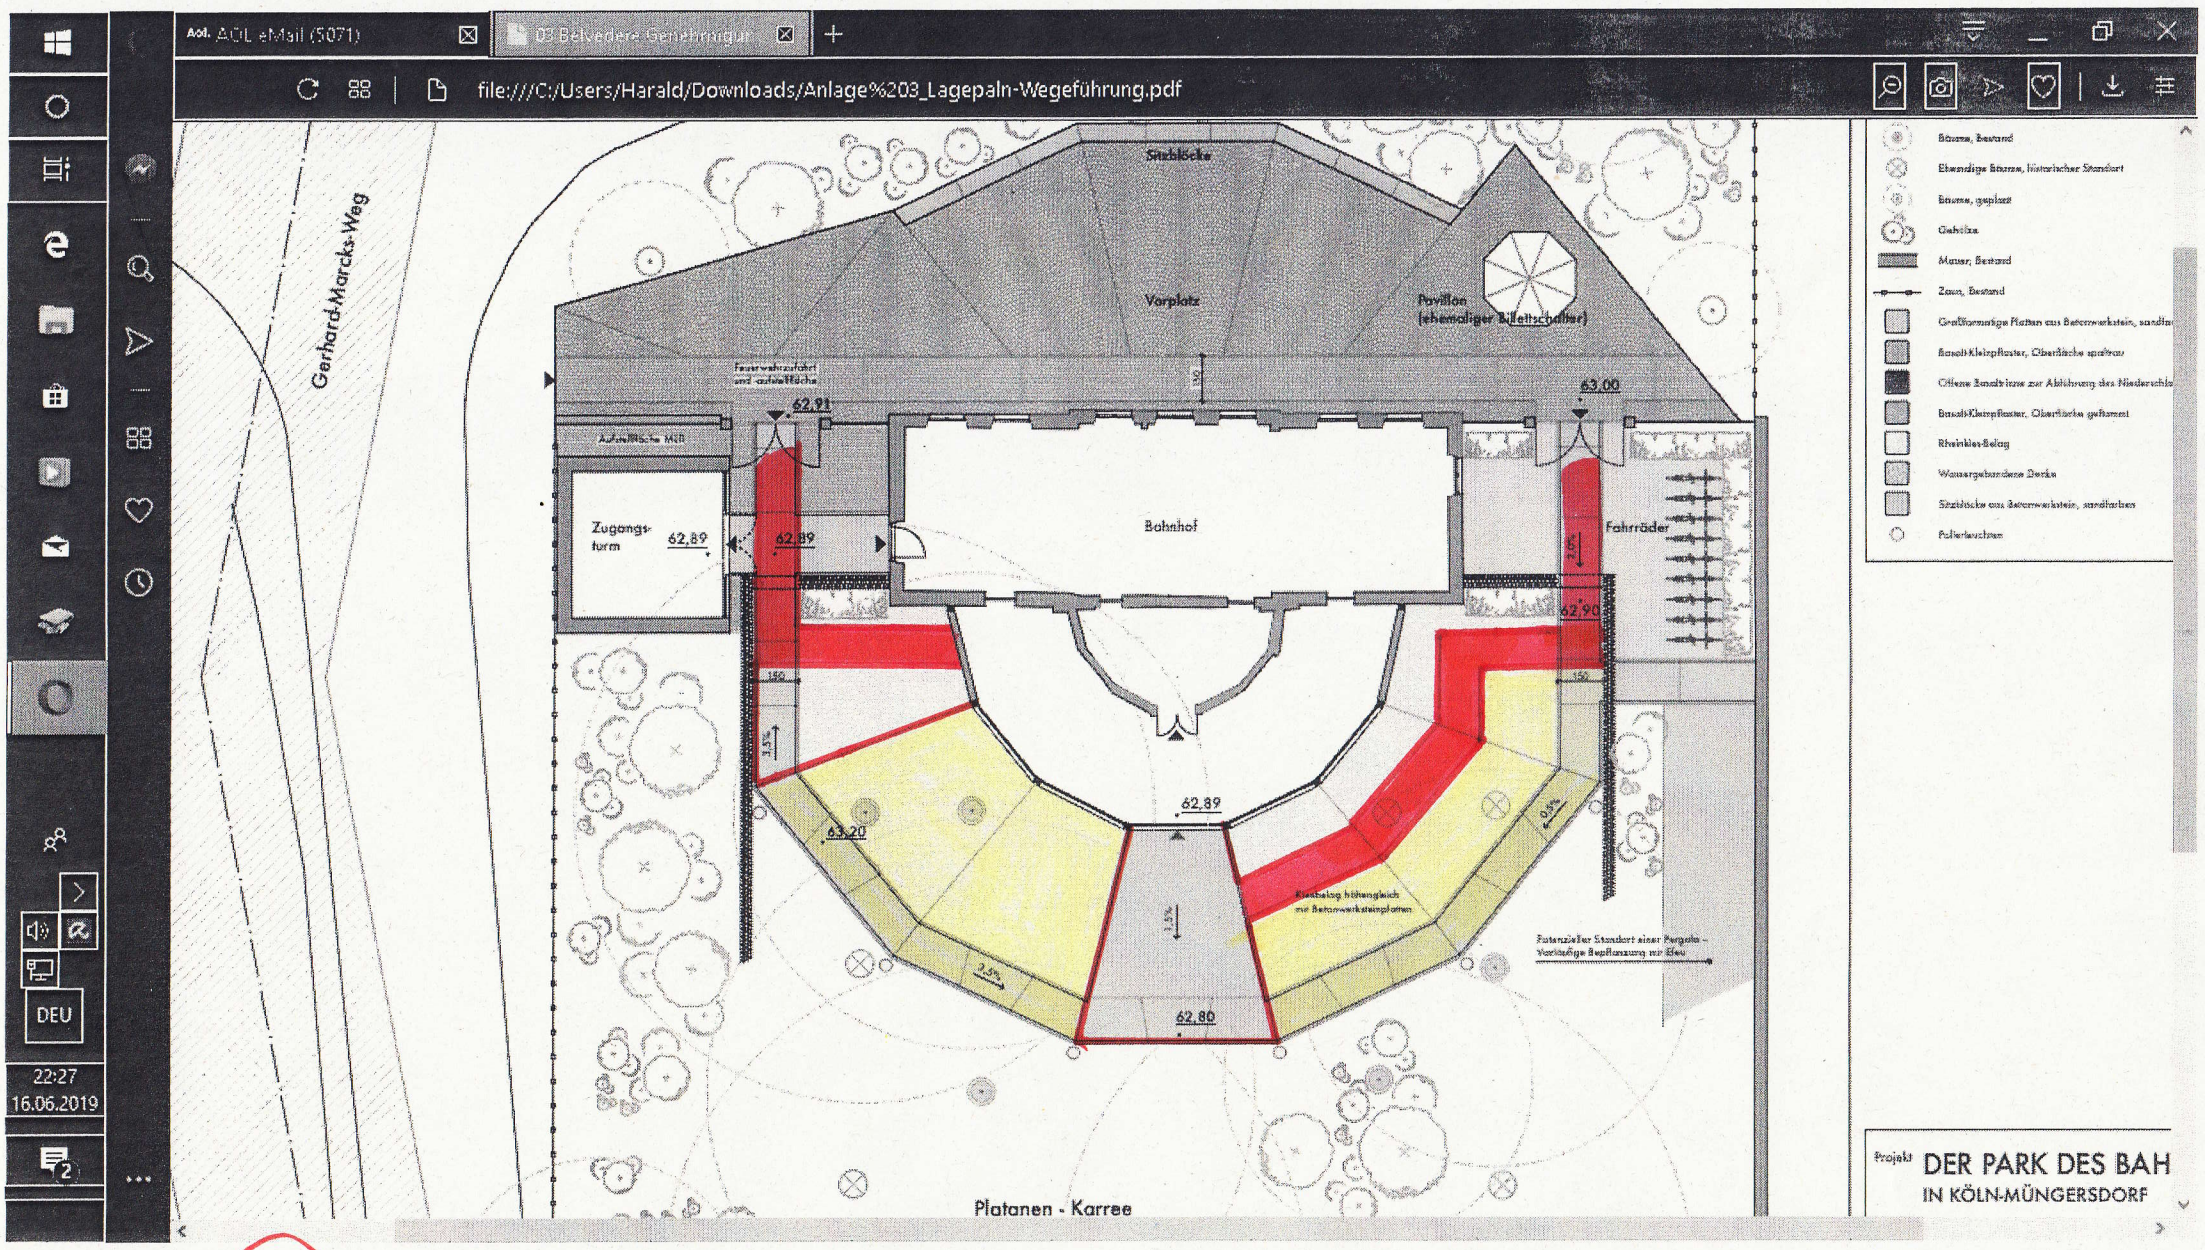

Aol. AOL eMail (5071)
03 Belvedere Genehmigung
file:///C:/Users/Harald/Downloads/Anlage%203_Lageplan-Wegeführung.pdf
Gerhard-Marcks-Weg
Sitzblöcke
Vorplatz
Pavillon
(ehemaliger Bilettschalter)
Feuerwehranfahrt und aufstellfläche
62,91
63,00
Zugangs-turm
62,89
62,89
Bahnhof
Fahrräder
62,90
62,89
63,20
62,80
Klinkerbelag höhengleich mit Betonwerksteinplatten
Platanen - Karree
Projekt
DER PARK DES BAH
IN KÖLN-MÜNGERSDORF
DEU
22:27
16.06.2019

2