


Schnitt A-A

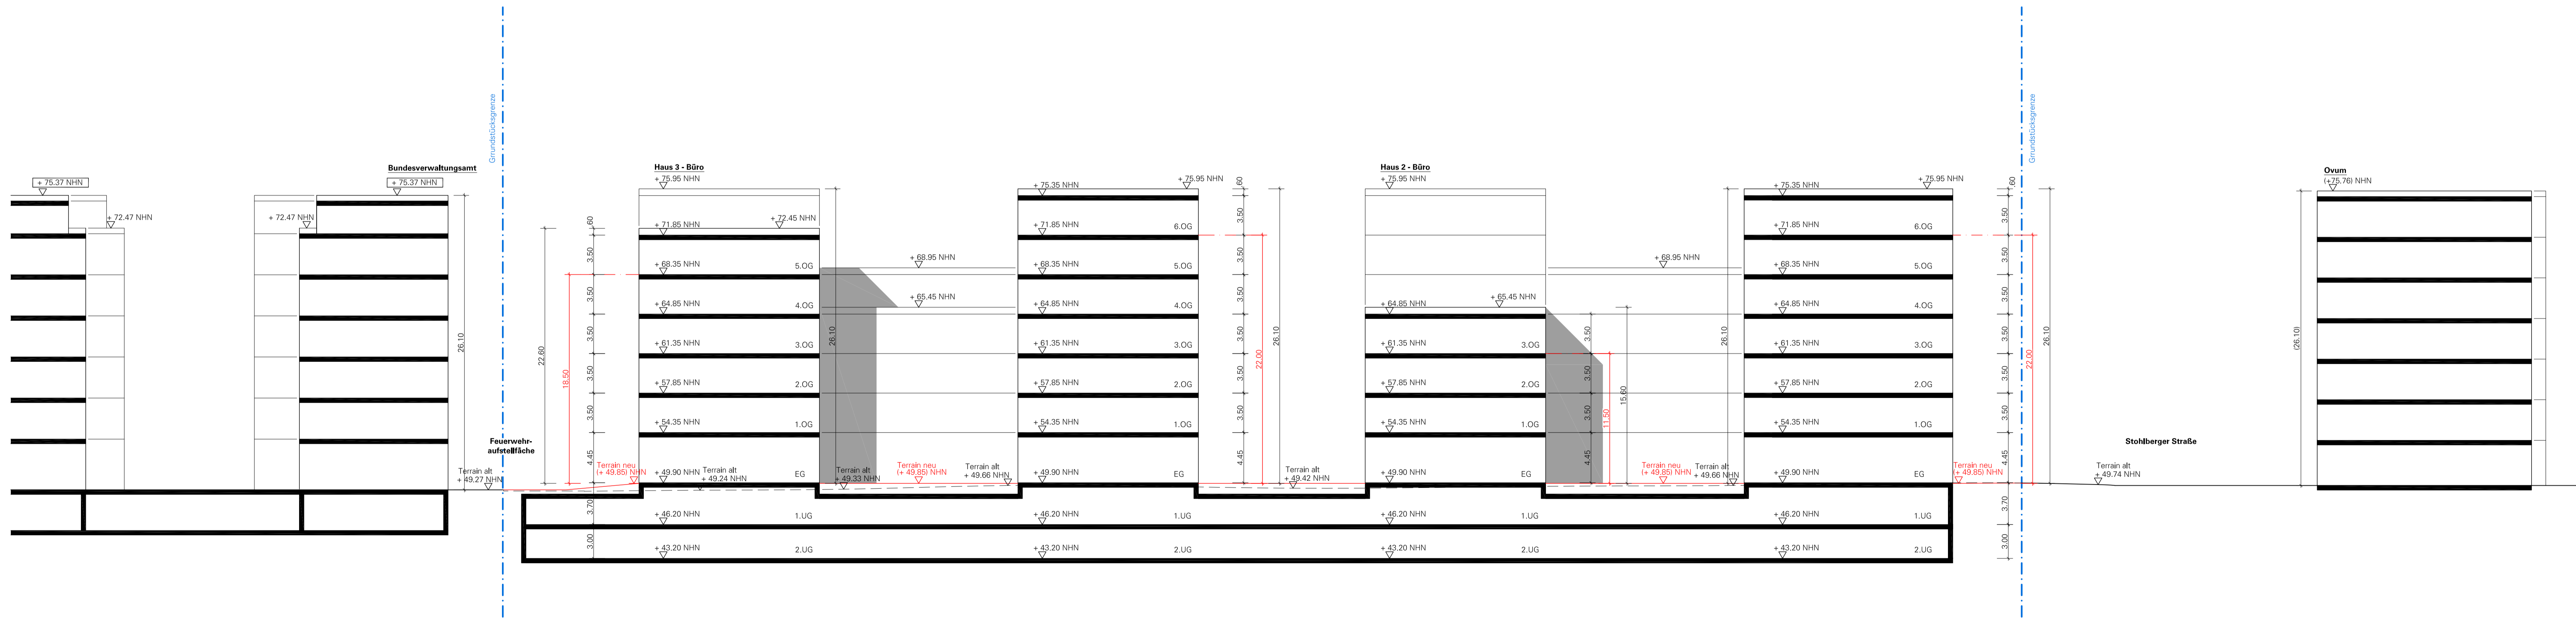

Schnitt B-B

Legende

| | |
|--|---|
| | Grundstücksgrenze |
| | Flurstück |
| | Geschosszahl |
| | Flurstücknummer |
| | Gebäudehöhen über Normalhöhen Null, NHN |
| | Geländehöhen Bestand über Normalhöhen Null, NHN |
| | Geländehöhen Neubau über Normalhöhen Null, NHN |

- Folgende Flurstücke sind dem Grundstück 'Quartier 111' zugeordnet:
- Flurstück 1929
 - Flurstück 1930
 - Flurstück 2544/199
 - Flurstück 1948
 - Flurstück 1959
 - Flurstück 740
 - Flurstück 739
 - Flurstück 2113

| Index | Datum | Gez. | Änderungen |
|-------|-------|------|------------|
| | | | |

Plannr. **KÖ Q111_XX_ARC_4_SC_XX_0.002_V0**
 Titel **Schnitte**
 Status **LP2: Vorplanung**

Bauvorhaben **Quartier 111 KÖln**

Bauherr

Architekt

Datum: Gez. Format: 594/1330 Gepr.: - Maßstab: 1:250

