
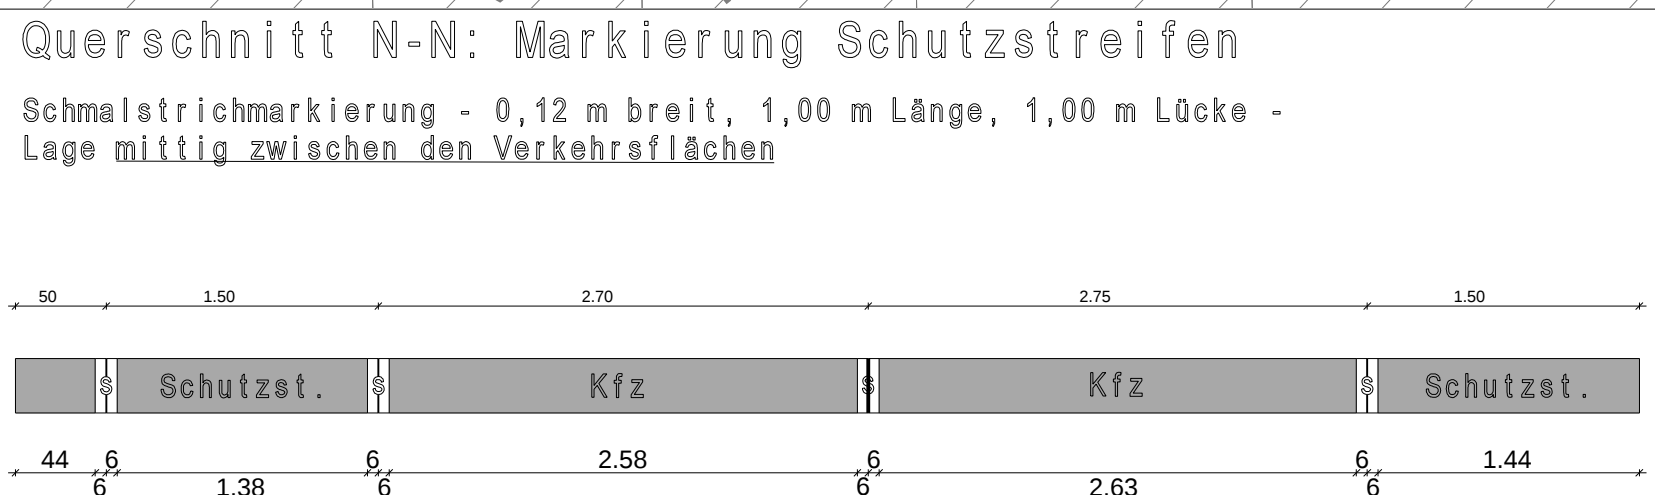
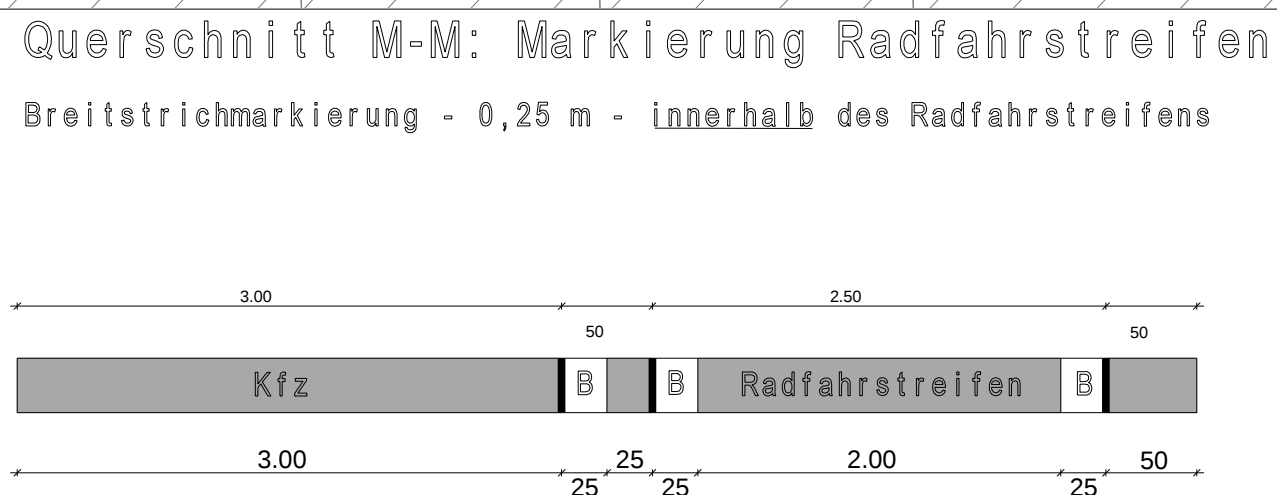


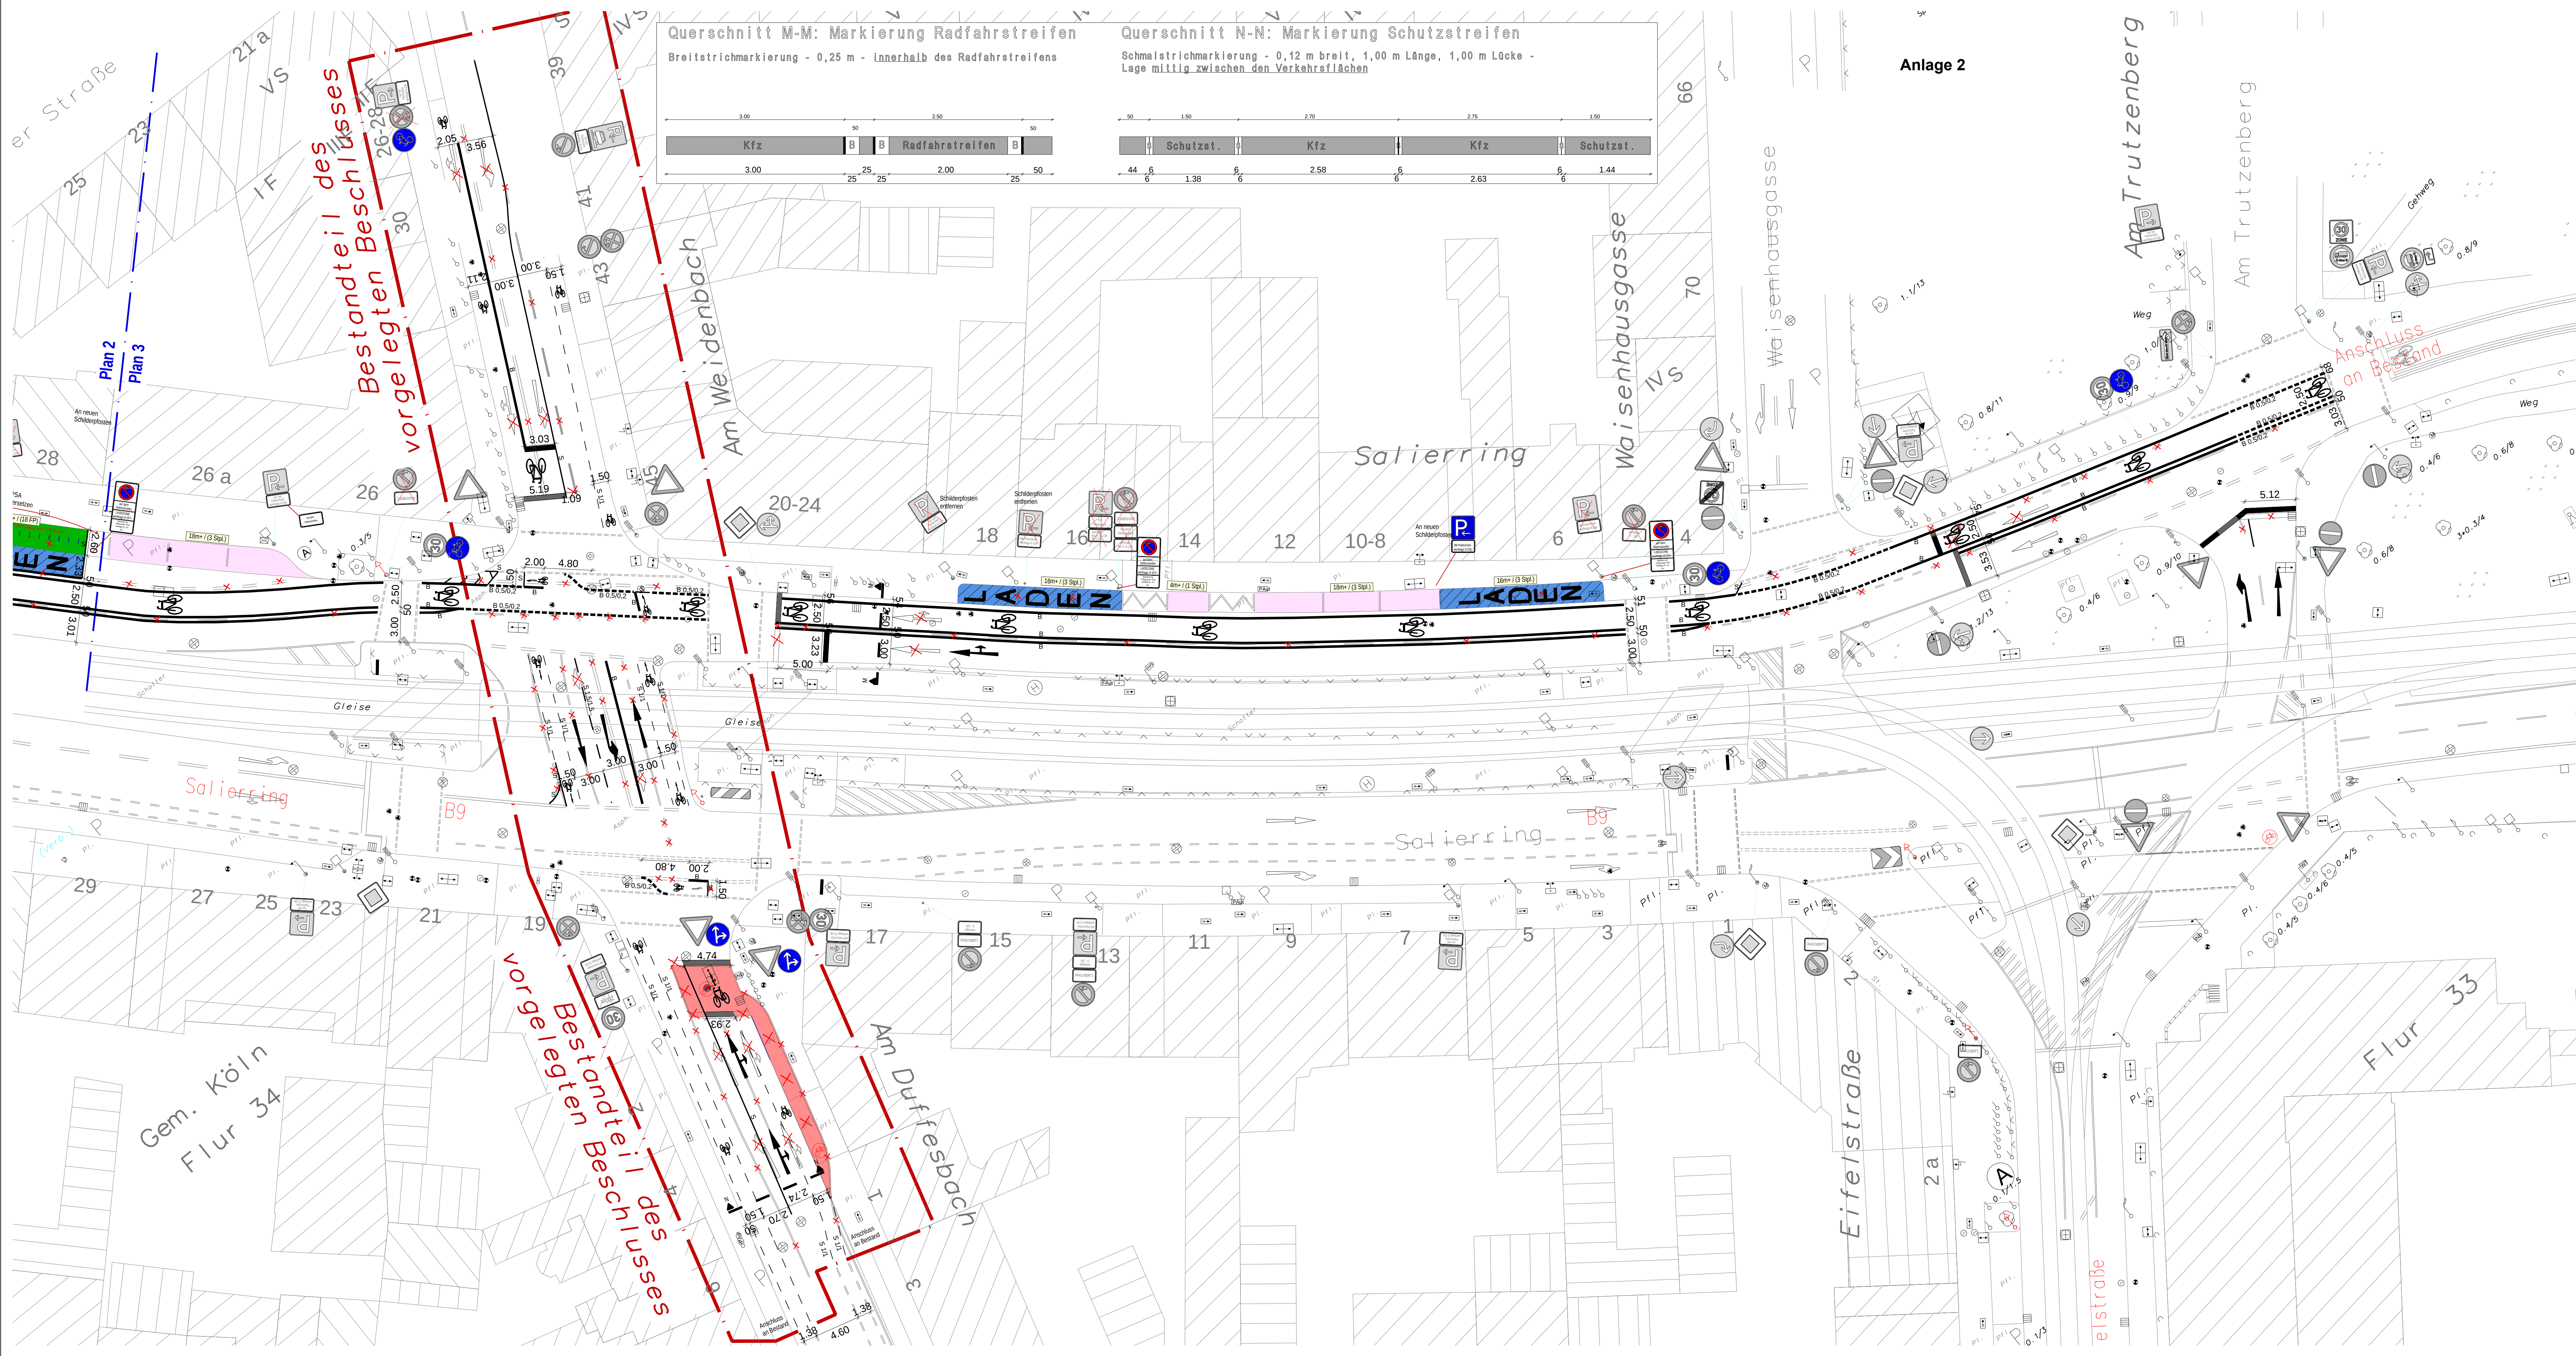

Anlage 2

Dienststelle	Art der Abstimmung	Unterschrift	Datum
660-2	Parkraumkonzept - Koordinatensystem		
642	Planung, Bau und Betrieb		

Pos.	Änderungen	Bearb.	Gez.	Gepr.	Geneh.	Datum
A						
B						
C						

Vermessungstechnische Grundlage im Höhen-System:

☐ NN ☐ NN ☐ Gauß-Krüger ☐ UTM ETRS89

Übersichtsplan

Stadt Köln

Bereich/Sachteil: Innenstadt / Neustadt-Süd
Planname: Markierungs- und Beschilderungsplan
Sachbearbeiter/ Datum: Weischedt / 14.02.2020

Sachbearbeiter/ Datum: Burmick / 23.01.2020
Maststab: 1: 250

Datum: 14.02.2020
Plannummer: Plan 12 von 12
Einz. Projekt/Zeichnung: Planung

Anlagen-/in (66): Herr Hazendorff
Abteilungs-/in (66): Herr Dörkes
Gruppen-/in (66): Herr Möllers
Sachbearbeiter/-in (66): Herr Weischedt