


Anlage 3

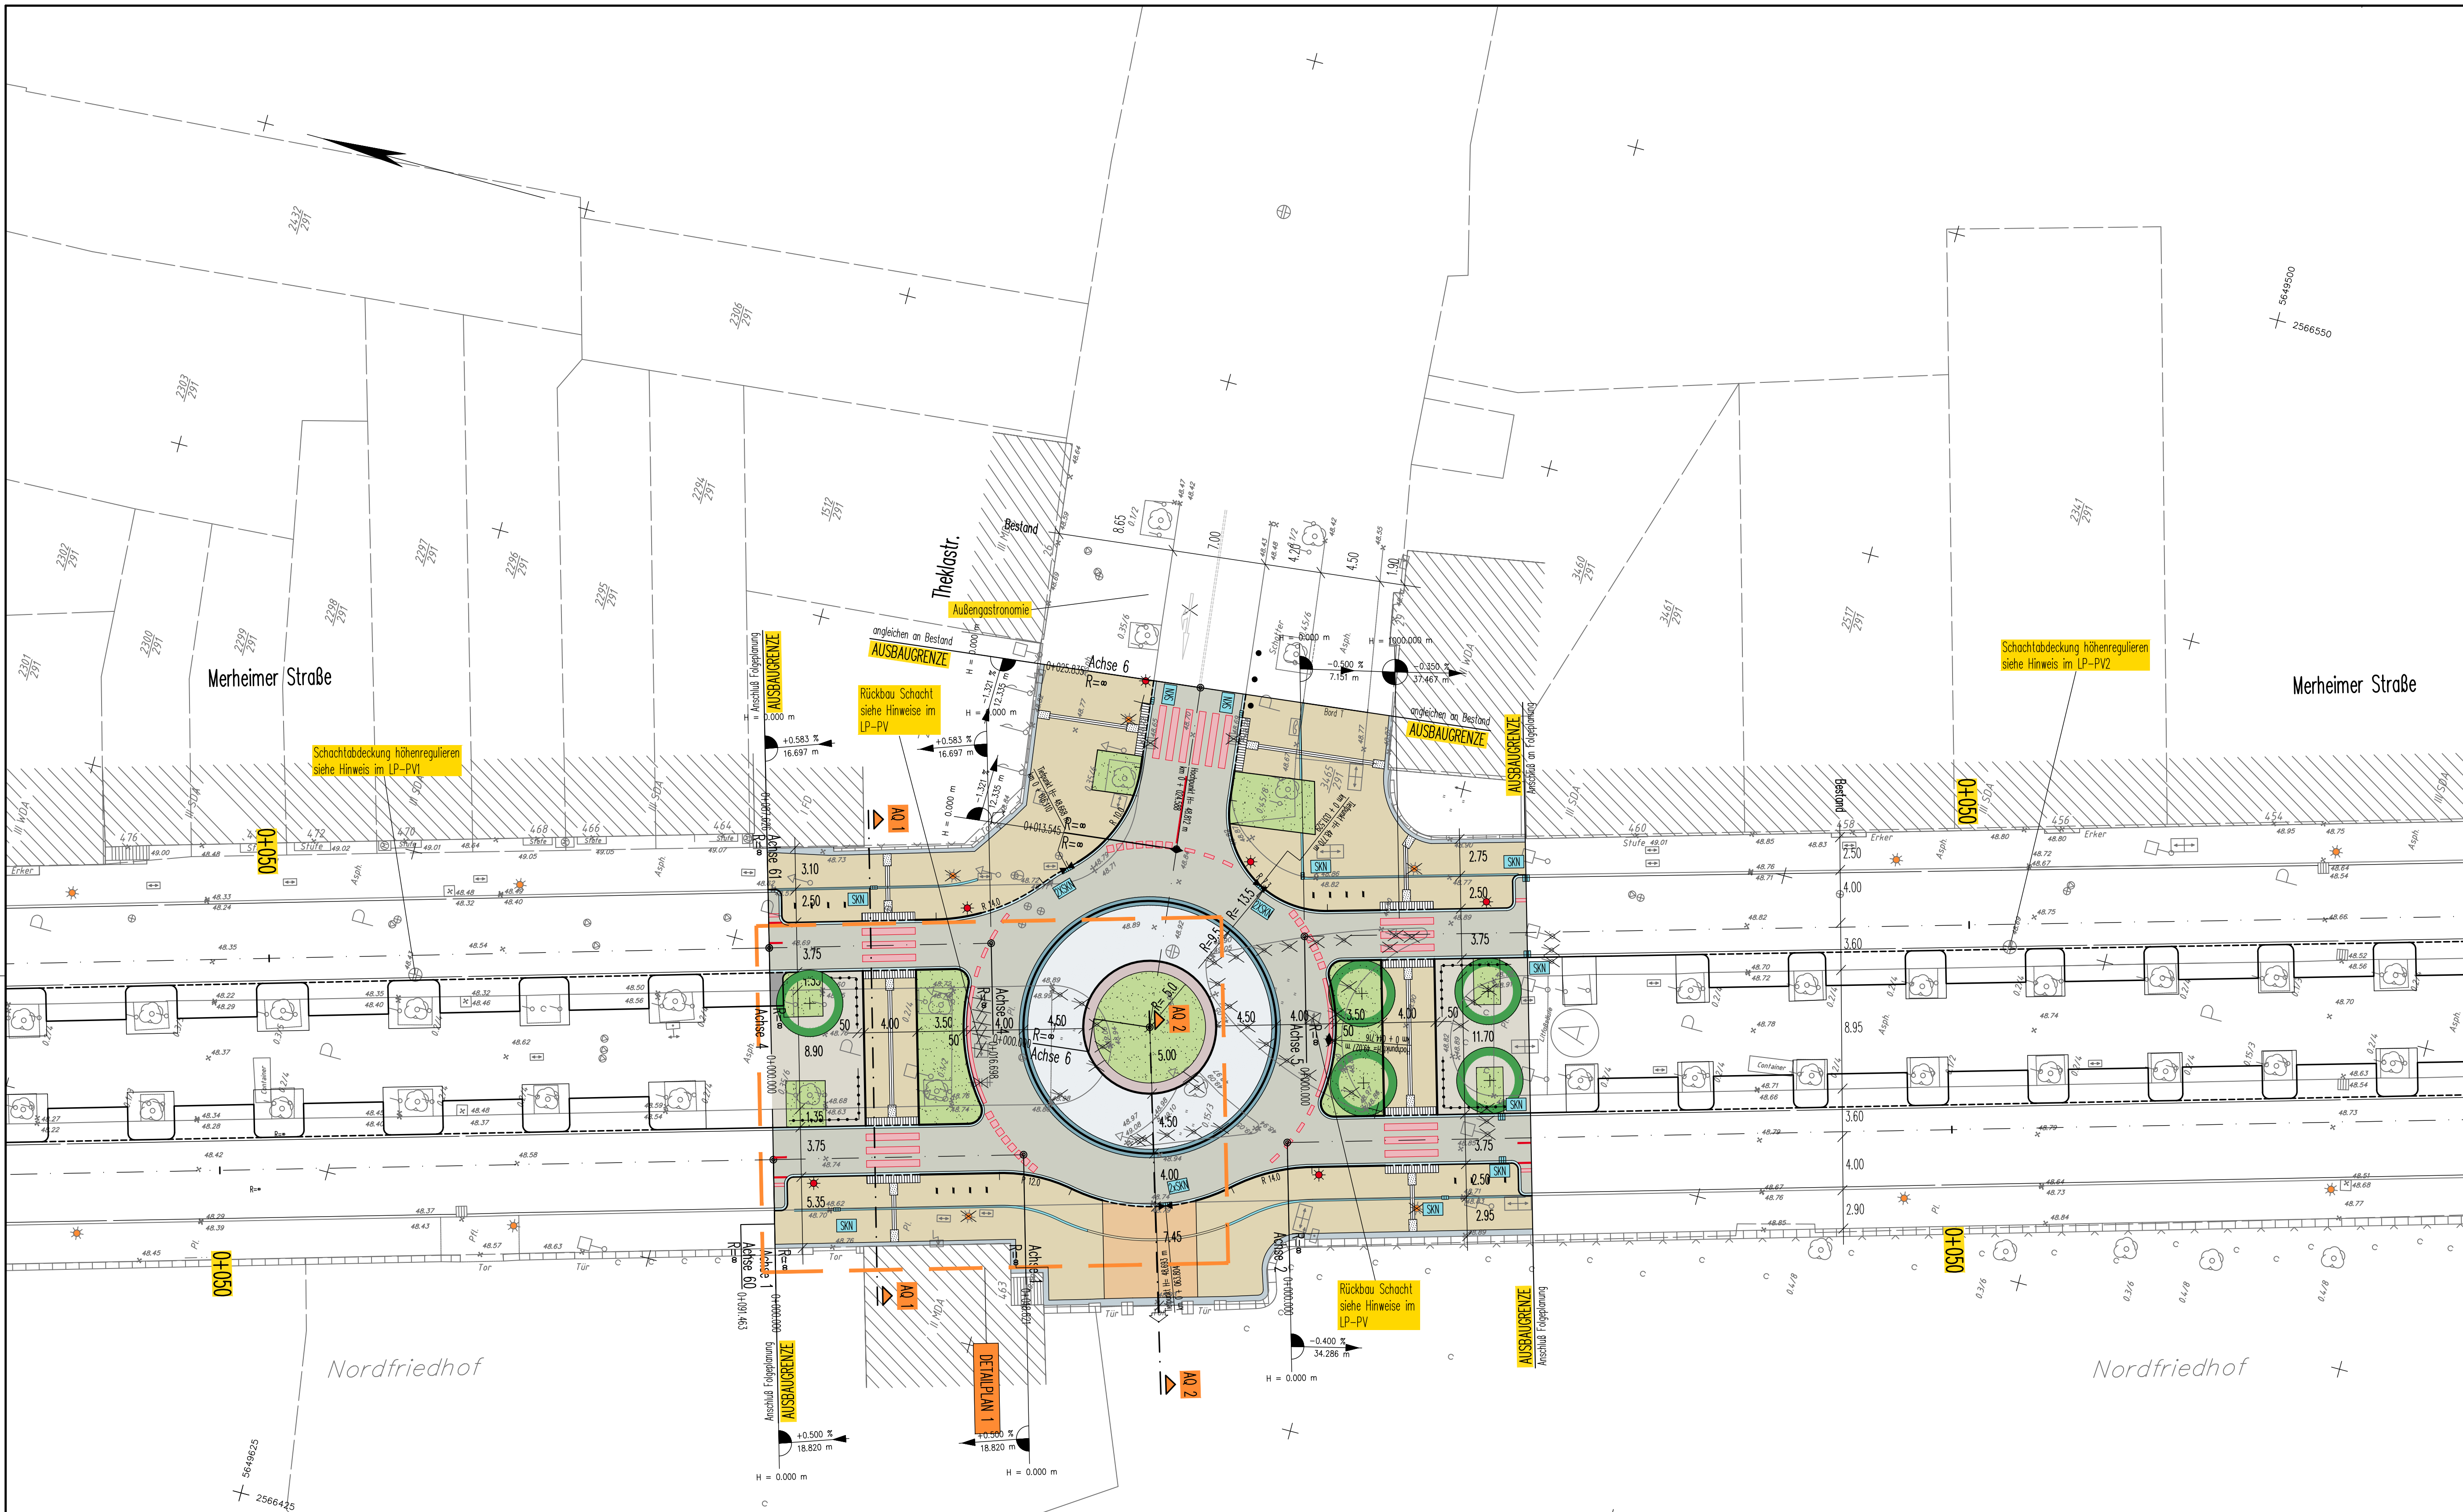

Hinweise

Vermessung

Die Vermessung / Topographische Aufnahme wurde durchgeführt durch die Stadt Köln / Mai 2010.

Versorger

Die bestehenden Versorgungsleitungen wurden aus den Unterlagen der Versorger entnommen und nachrichtlich eingetragen.

Die genaue Lage der vorhandenen Versorgungsleitungen ist vor Ort durch Querschläge zu überprüfen!

Erforderliche Verlegungen, Sicherung und Ergänzung wird im Rahmen der weiteren Planung festgelegt.

Allgemein

Die vorhandene Markierung ist im Umgestaltungsbereich fachgerecht zu entfernen.

Der Oberbau ist gemäß Bestand bzw. RStO-Aufbau bei Neubau zu dimensionieren.

Die Ausbildung der Insekopie erfolgt laut Planerhandbuch der Stadt Köln. Der Ausrundungsradius beträgt $R = B/2$.

Legende A

- Walzspalt - Vollausbau
- Gussasphalt, aufgehellt
- Betonsteinplatten 30x30x8 alt-graphit, Reihenverband (Vollausbau)
- Betonsteinpflaster 10x20x8 alt-graphit, L-Verband
- wassergebundene Deckschicht gem. FLL-Richtlinie
- Betonsteinpflaster 10x20x8 alt-graphit, Reihenverband
- Betonsteinpflaster wasserdurchlässig

Legende B

- Oberbodenandeckung
- Noppenplatte 30x30x8 weiß
- Rippenplatte 30x30x8 weiß
- Natursteinpflasterstreifen 10x10x8
- Gussasphaltrinne b= 20cm
- 2-zeilige Betonsteinrinne 16x16x4
- 1-zeilige Betonsteinpflasterrinne 15x30x8 alt-graphit
- 1-zeiliges Betonsteinpflasterband 15x30x8 alt-graphit
- Stahlrohrbügel zum Schutz der Grünfläche h= 50cm
- Poller
- Fahrradanlenkbügel, b= 50mm

Legende C

- Baumpflanzungen • vorhanden / + geplant
- vorhandener Mischwasserkanal
- Sinkkasten-neu- SKN 30x50
- Sinkkasten-neu- SKN 50x50 / anpassen- SKA / versetzen- SKV
- Sinkkasten vorh./bleibt / Sinkkasten vorh./entfällt
- Lichtsignalanlage vorh./bleibt / Lichtsignalanlage vorh./entfällt
- Leuchtenmast NM 8m mit Aufsatzleuchte "SERA" oder "IRD"
- Beleuchtung vorh./bleibt / Beleuchtung vorh./entfällt
- Bord R / Tastleiste Typ S
- Bord H
- Bord F
- Hochpunkt / Tiefpunkt
- Bestandshöhen