


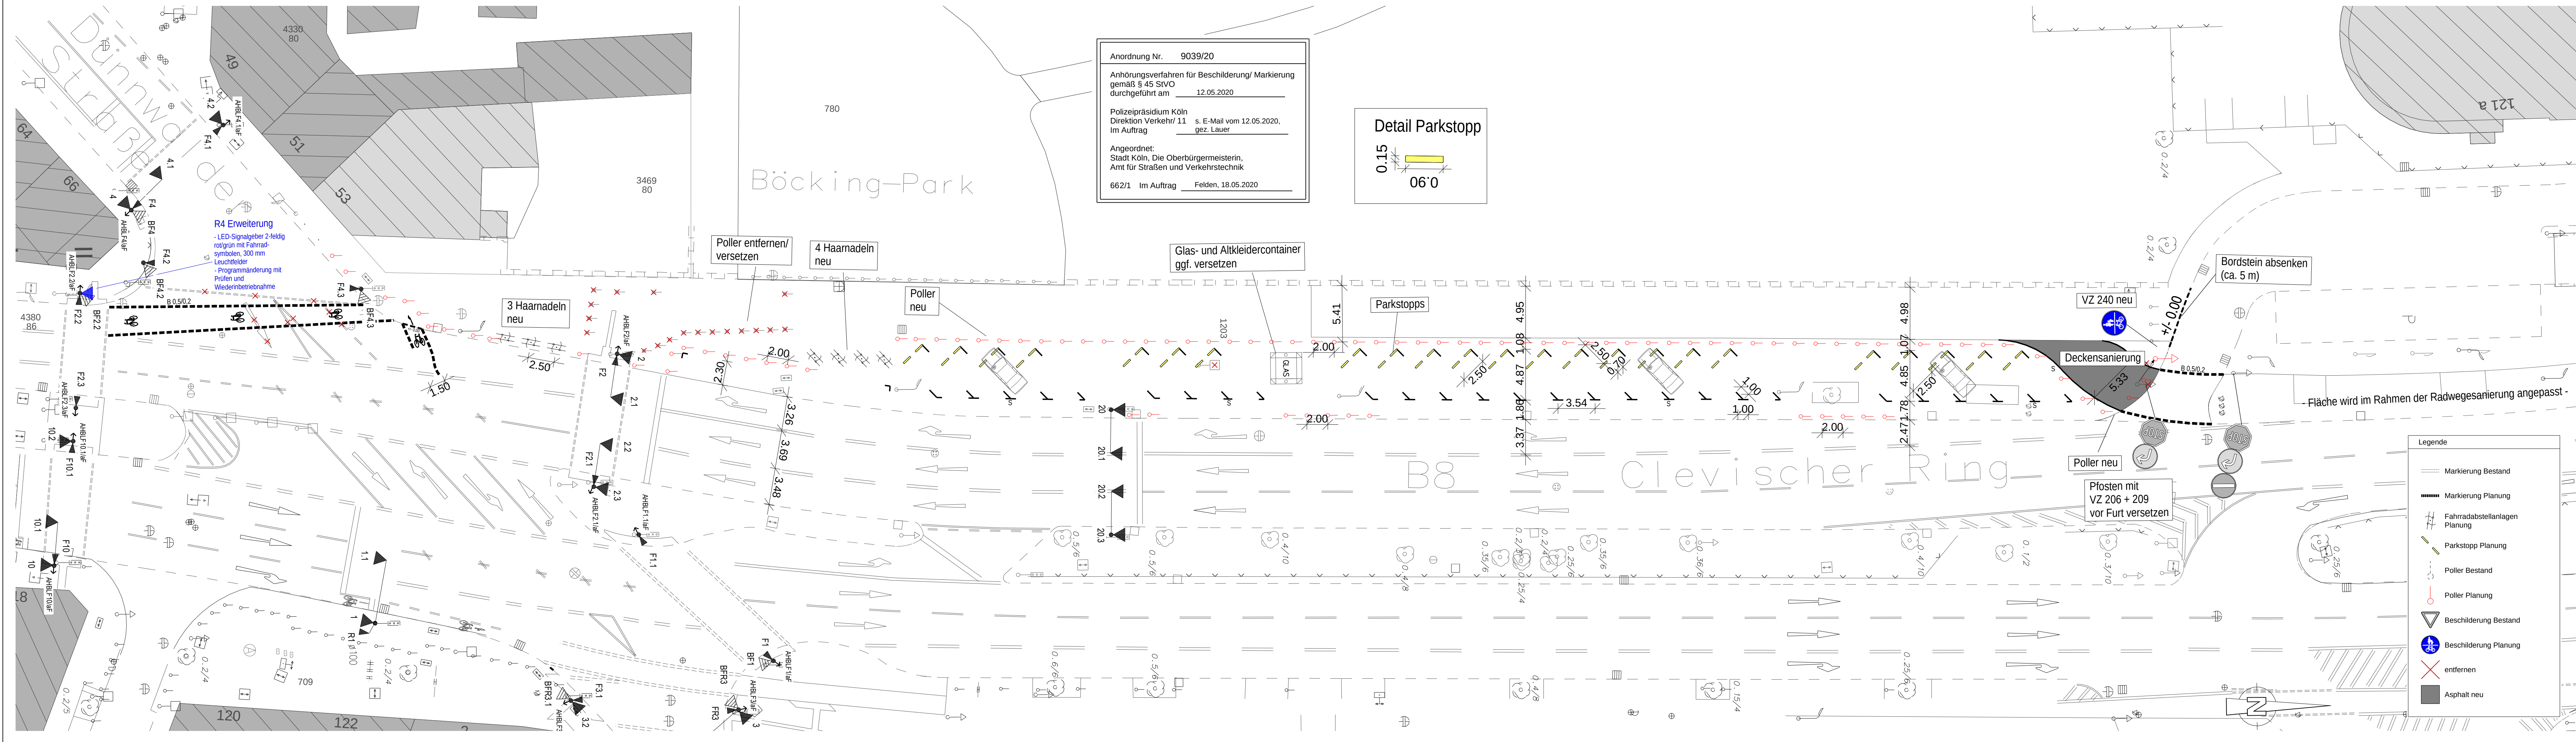

Anordnung Nr. 9039/20

Anhörungsverfahren für Beschilderung/ Markierung
gemäß § 45 StVO
durchgeführt am 12.05.2020

Polizeipräsidium Köln
Direktion Verkehr/ 11 s. E-Mail vom 12.05.2020,
gez. Lauer
Im Auftrag

Angeordnet:
Stadt Köln, Die Oberbürgermeisterin,
Amt für Straßen und Verkehrstechnik

662/1 Im Auftrag Felden, 18.05.2020

Detail Parkstopp

0.15
06'0


- Legende
- Markierung Bestand
 - Markierung Planung
 - Fahrradabstellanlagen
 - Parkstopp Planung
 - Poller Bestand
 - Poller Planung
 - Beschilderung Bestand
 - Beschilderung Planung
 - entfernen
 - Asphalt neu

Dienststelle	Art der Abstimmung	Unterschrift	Datum
642-1	LSA-Planung	Schopen	23.03.2020

Pos.	Änderungen	Bearb.	Gez.	Gepr.	Geneh.	Datum
A						
B						
C						

Vermessungstechnische Grundlage im Höhensystem: ☒ NHN ☐ NN	Koordinatensystem: ☐ Gauß-Krüger ☒ UTM/ ETRS85
--	--

Übersichtsplan

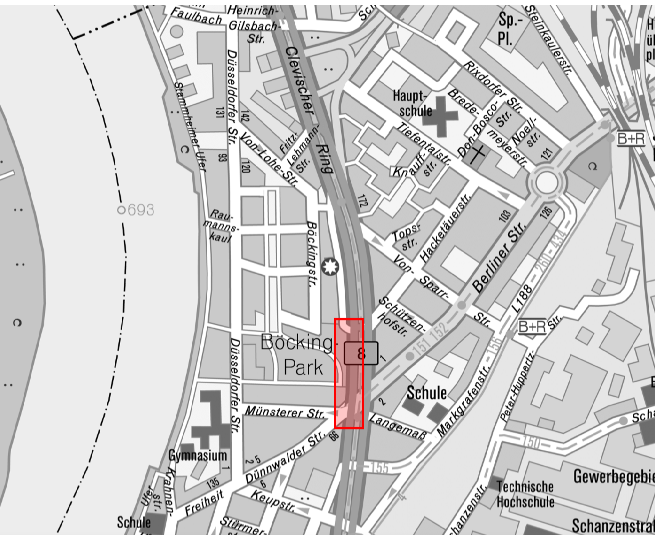

Bezirk/Stadtteil Mülheim/Mülheim	Planart Markierungsplan	Sachbearbeiter/ Datum Zeller/28.10.2019
Straßenname/Massnahme Clevischer Ring (Höhe Böcking-Park)		Zeichner/ Datum Zeller/28.10.2019
		Maßstab 1: 250
Datum 28.10.2019	Plannummer 1	EDV-Projekt/Dateiname Planung
Amtsleiter-in (66) Harzendorf gez. 11.05.2020	Abteilungsleiter-in (661) Dörkes gez. 07.02.2020	Gruppenleiter-in (661-4/61-44) Möllers/Kühns gez. 27.01.2020/06.01.2020
		Sachbearbeiter-in (661-44) Zelle gez. 06.01.2020