



Haus A

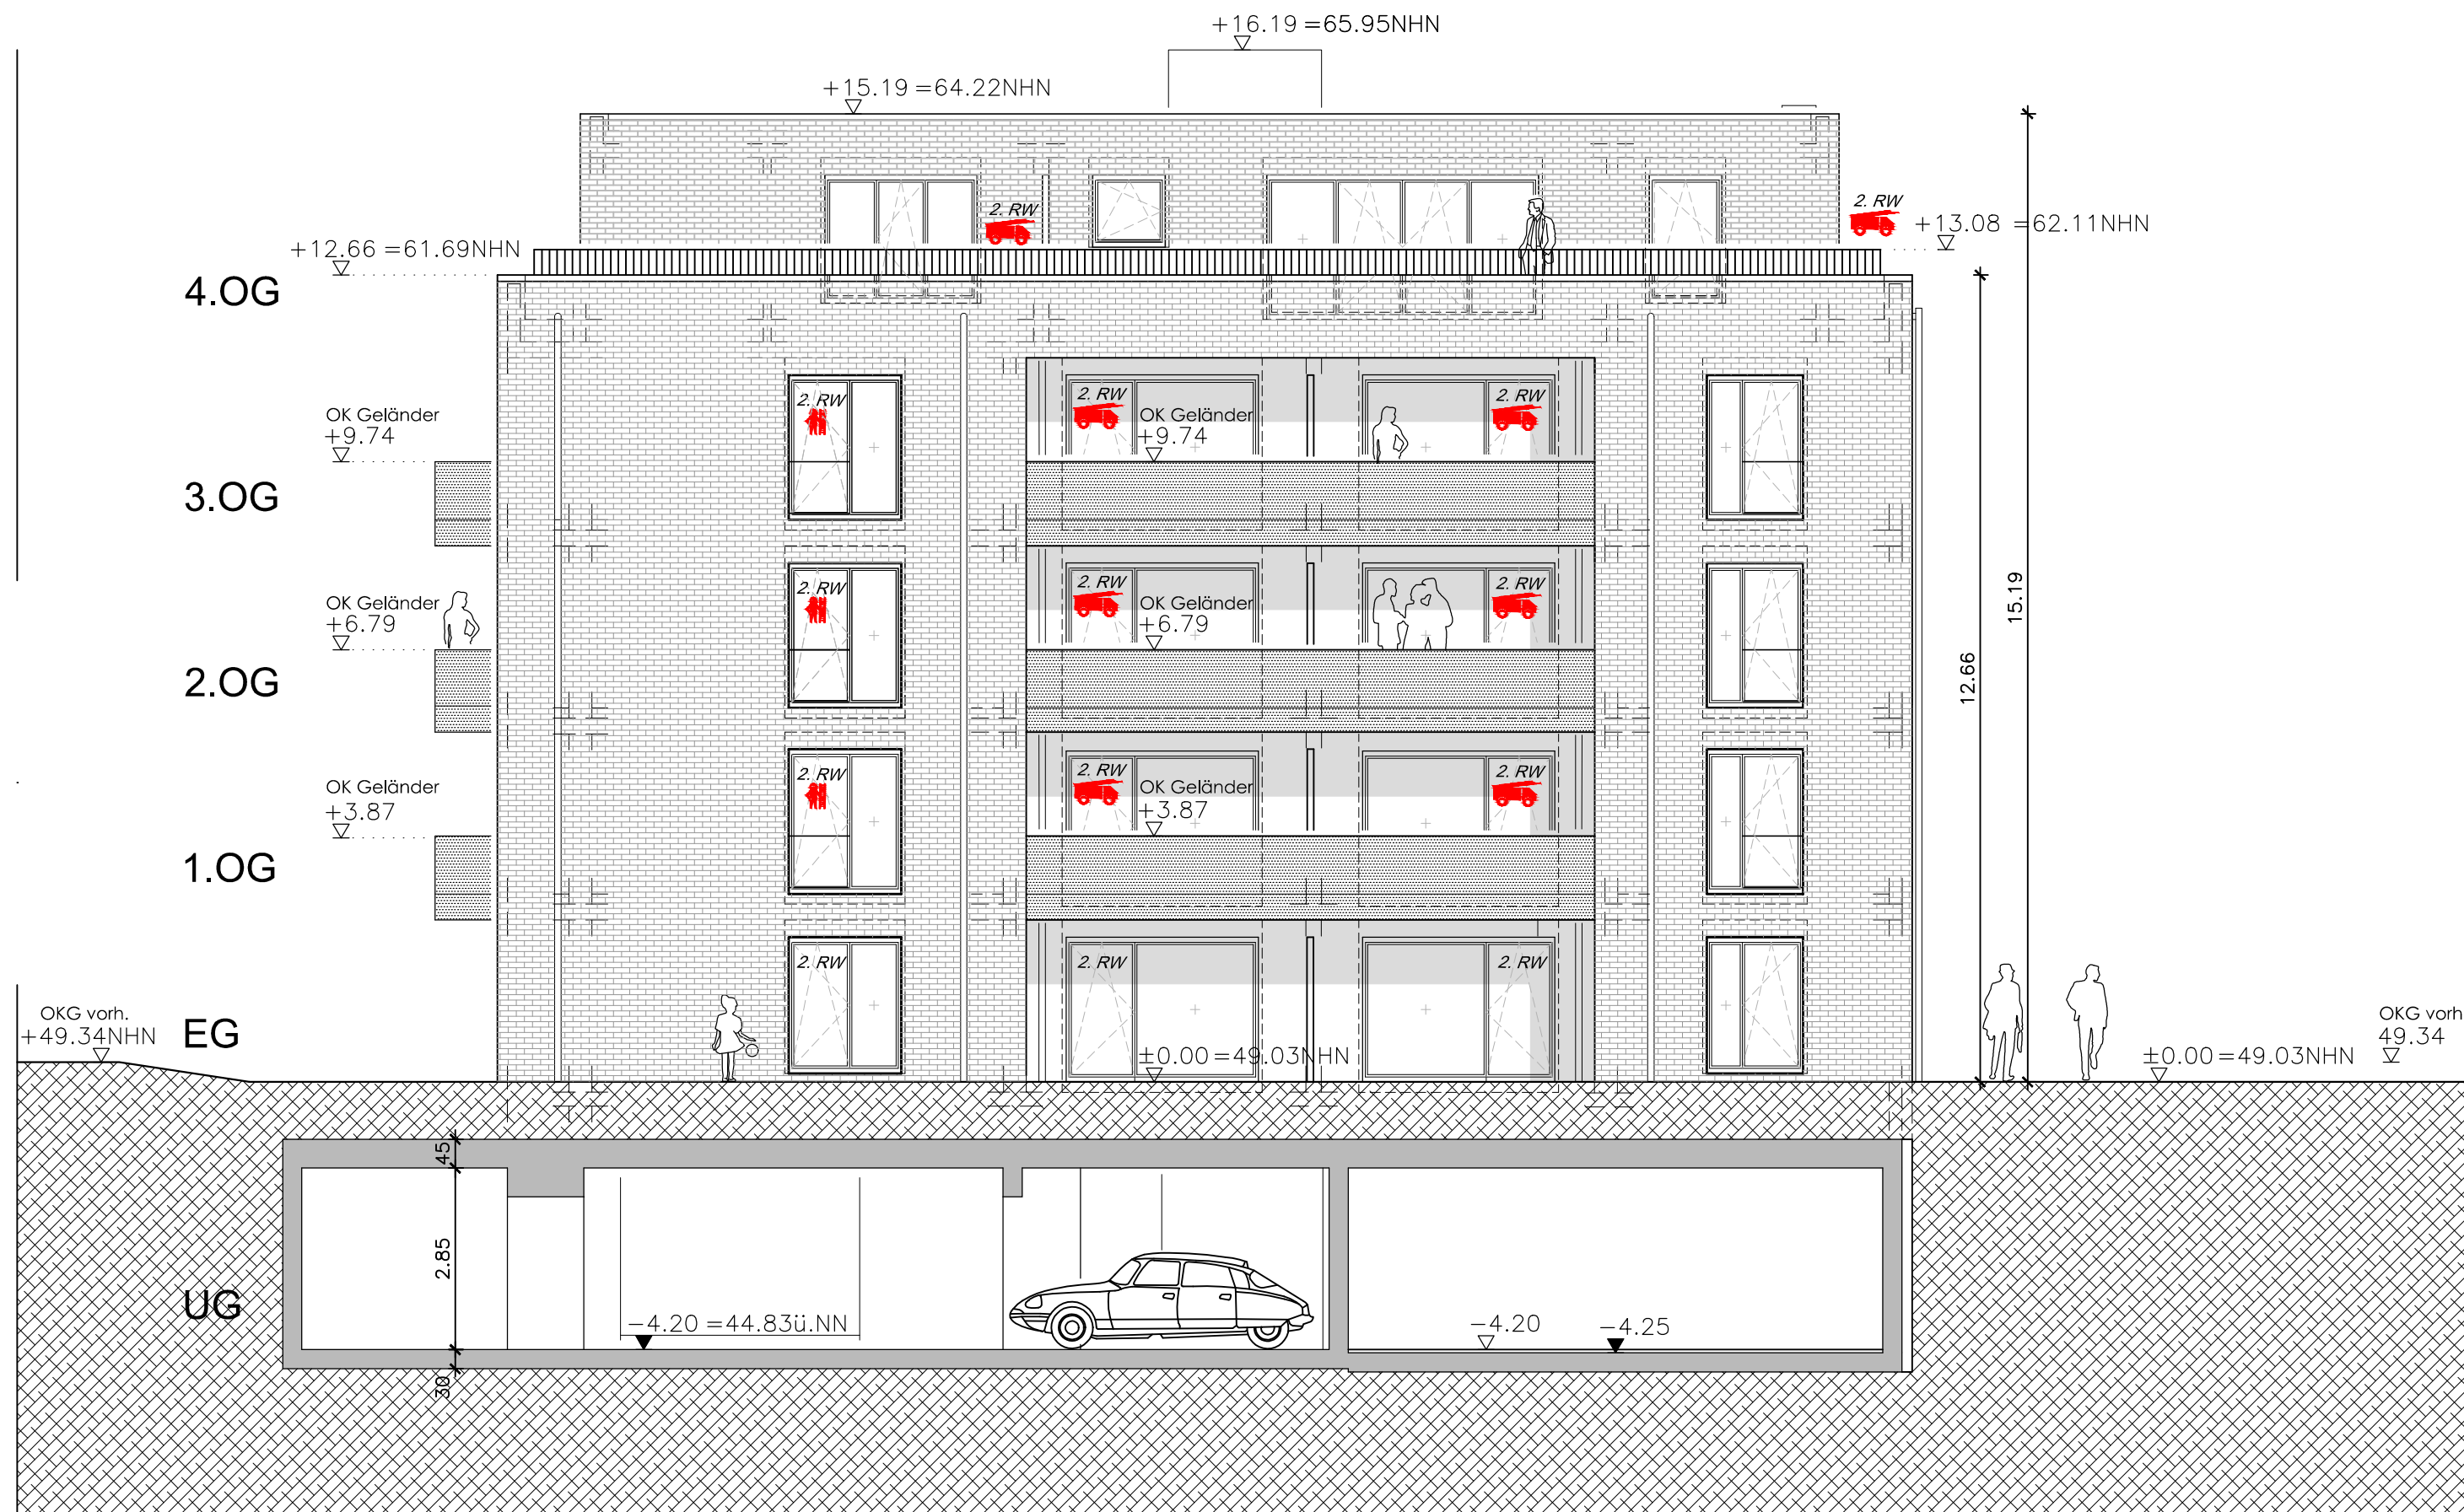

Haus B

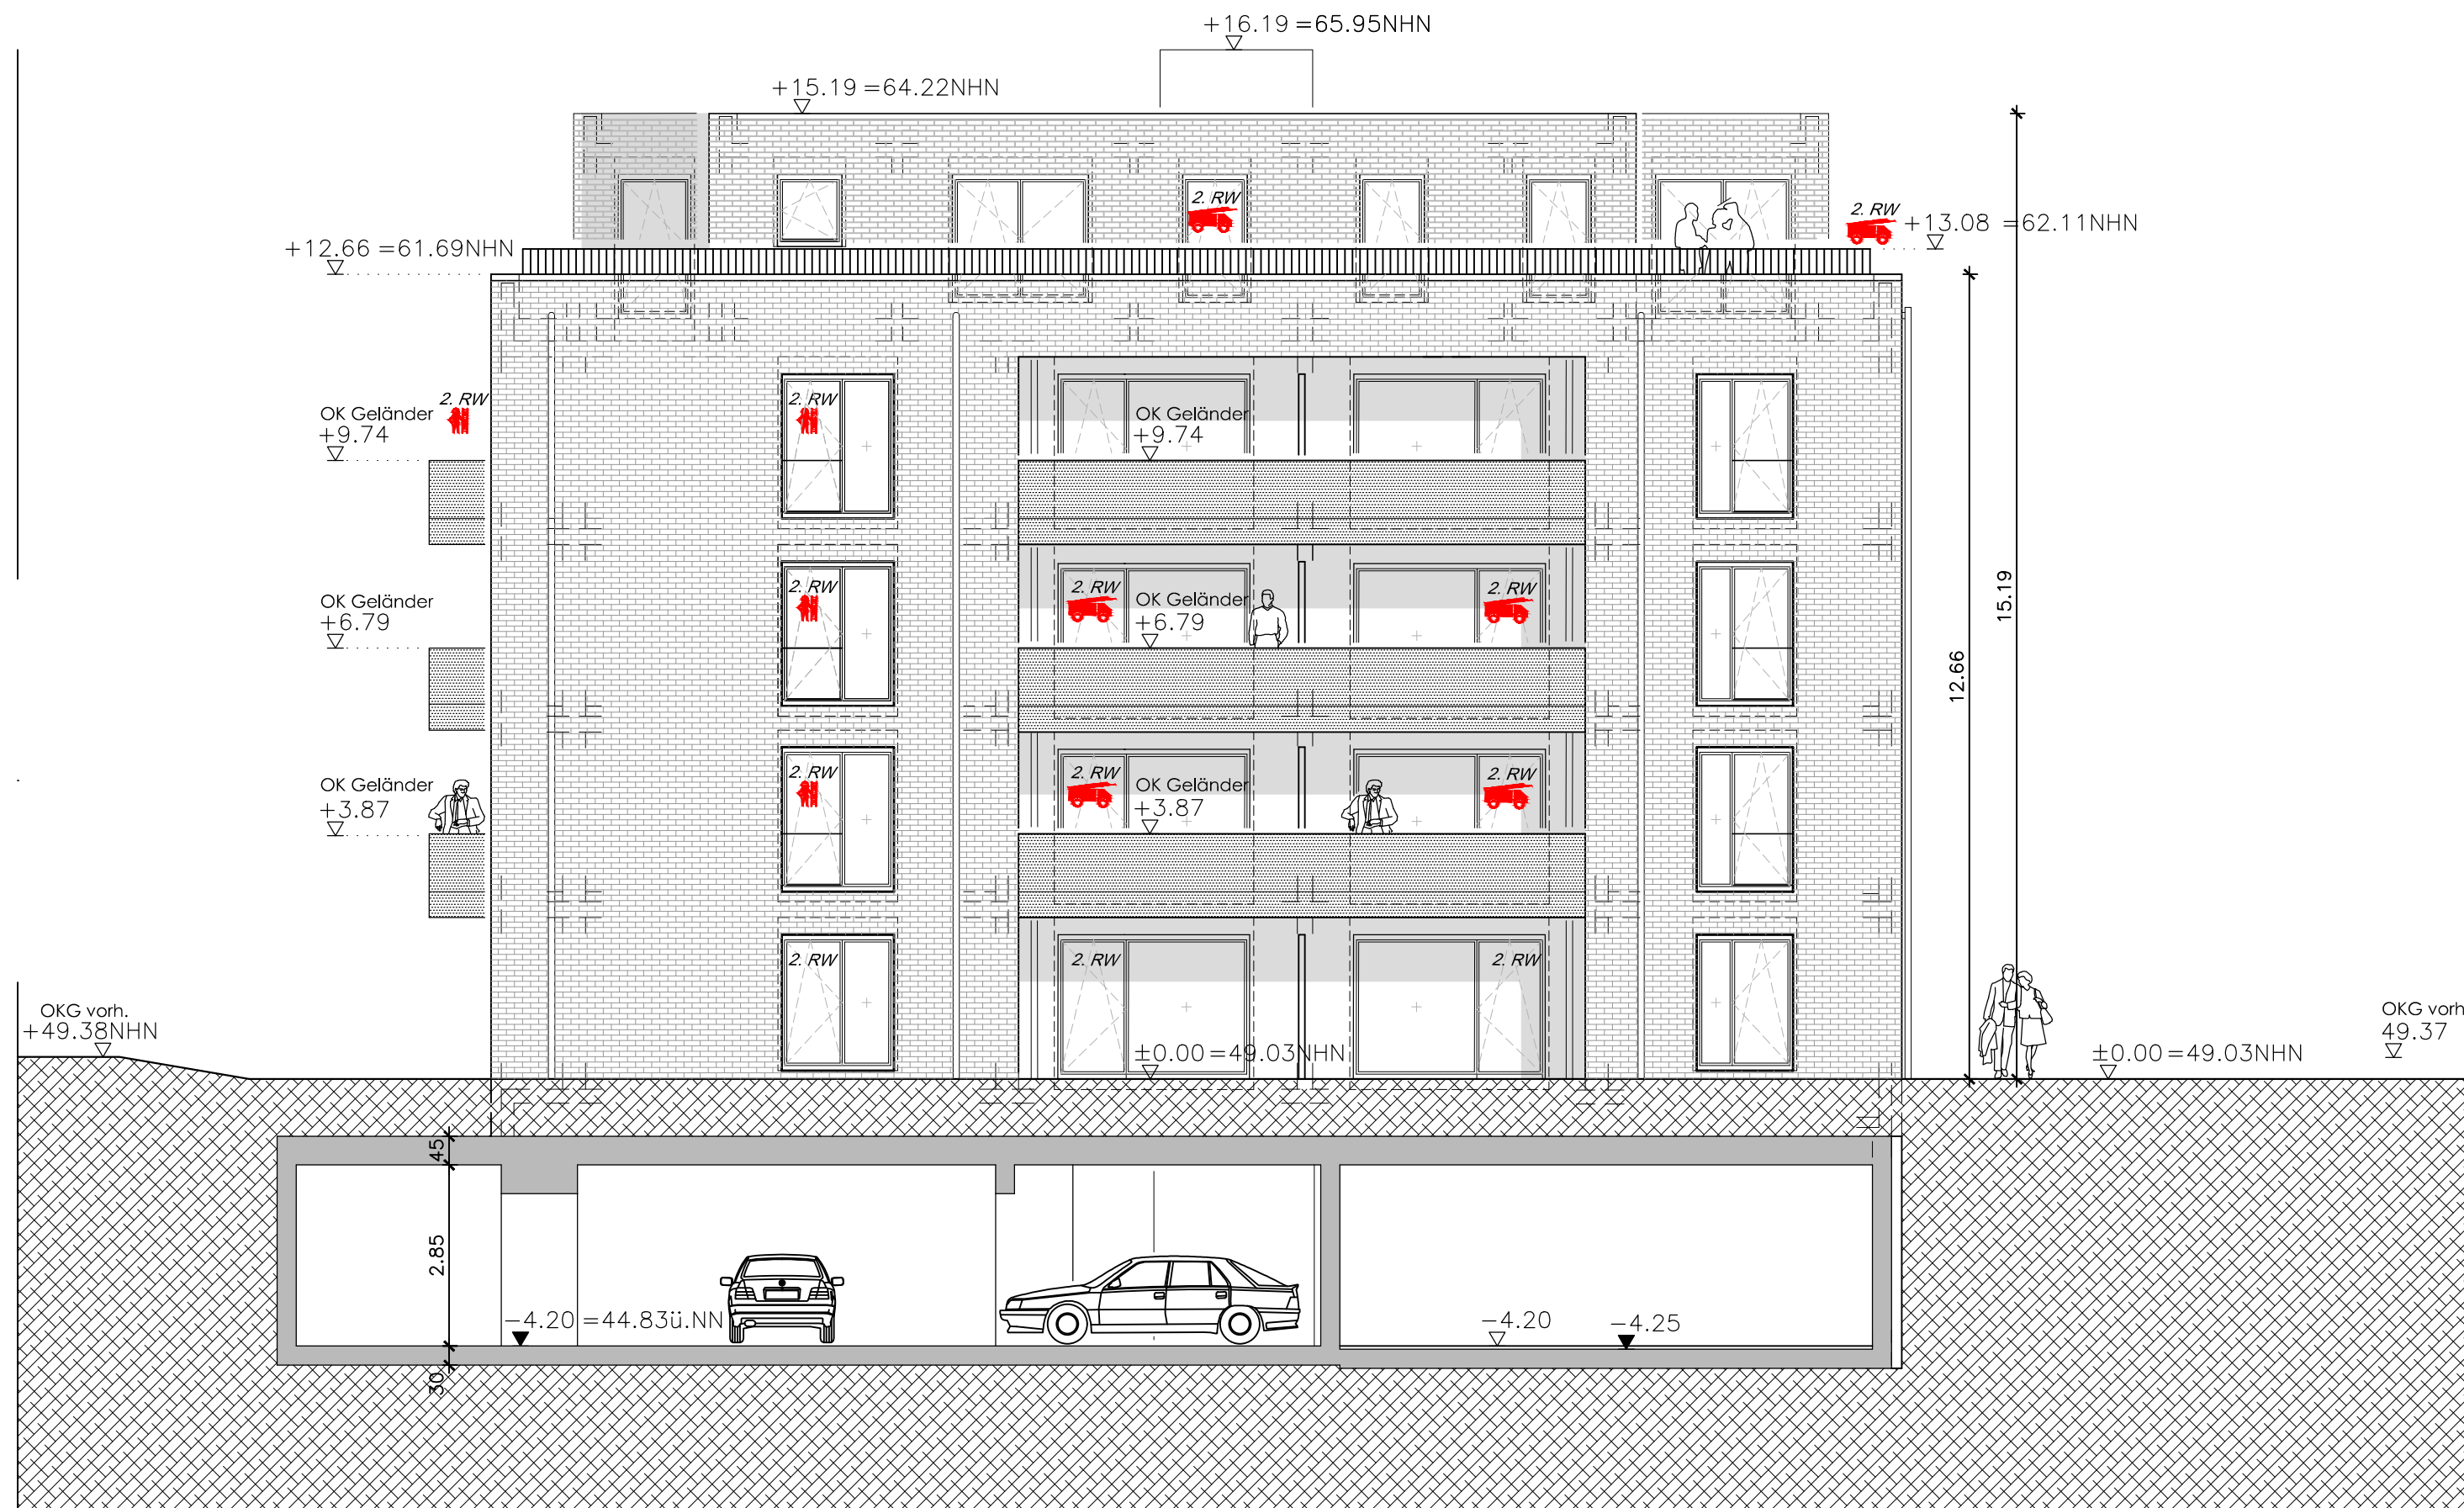

Haus C




NORD-OST-ANSICHT


NORD-OST-ANSICHT

NORD-OST-ANSICHT


Haus C

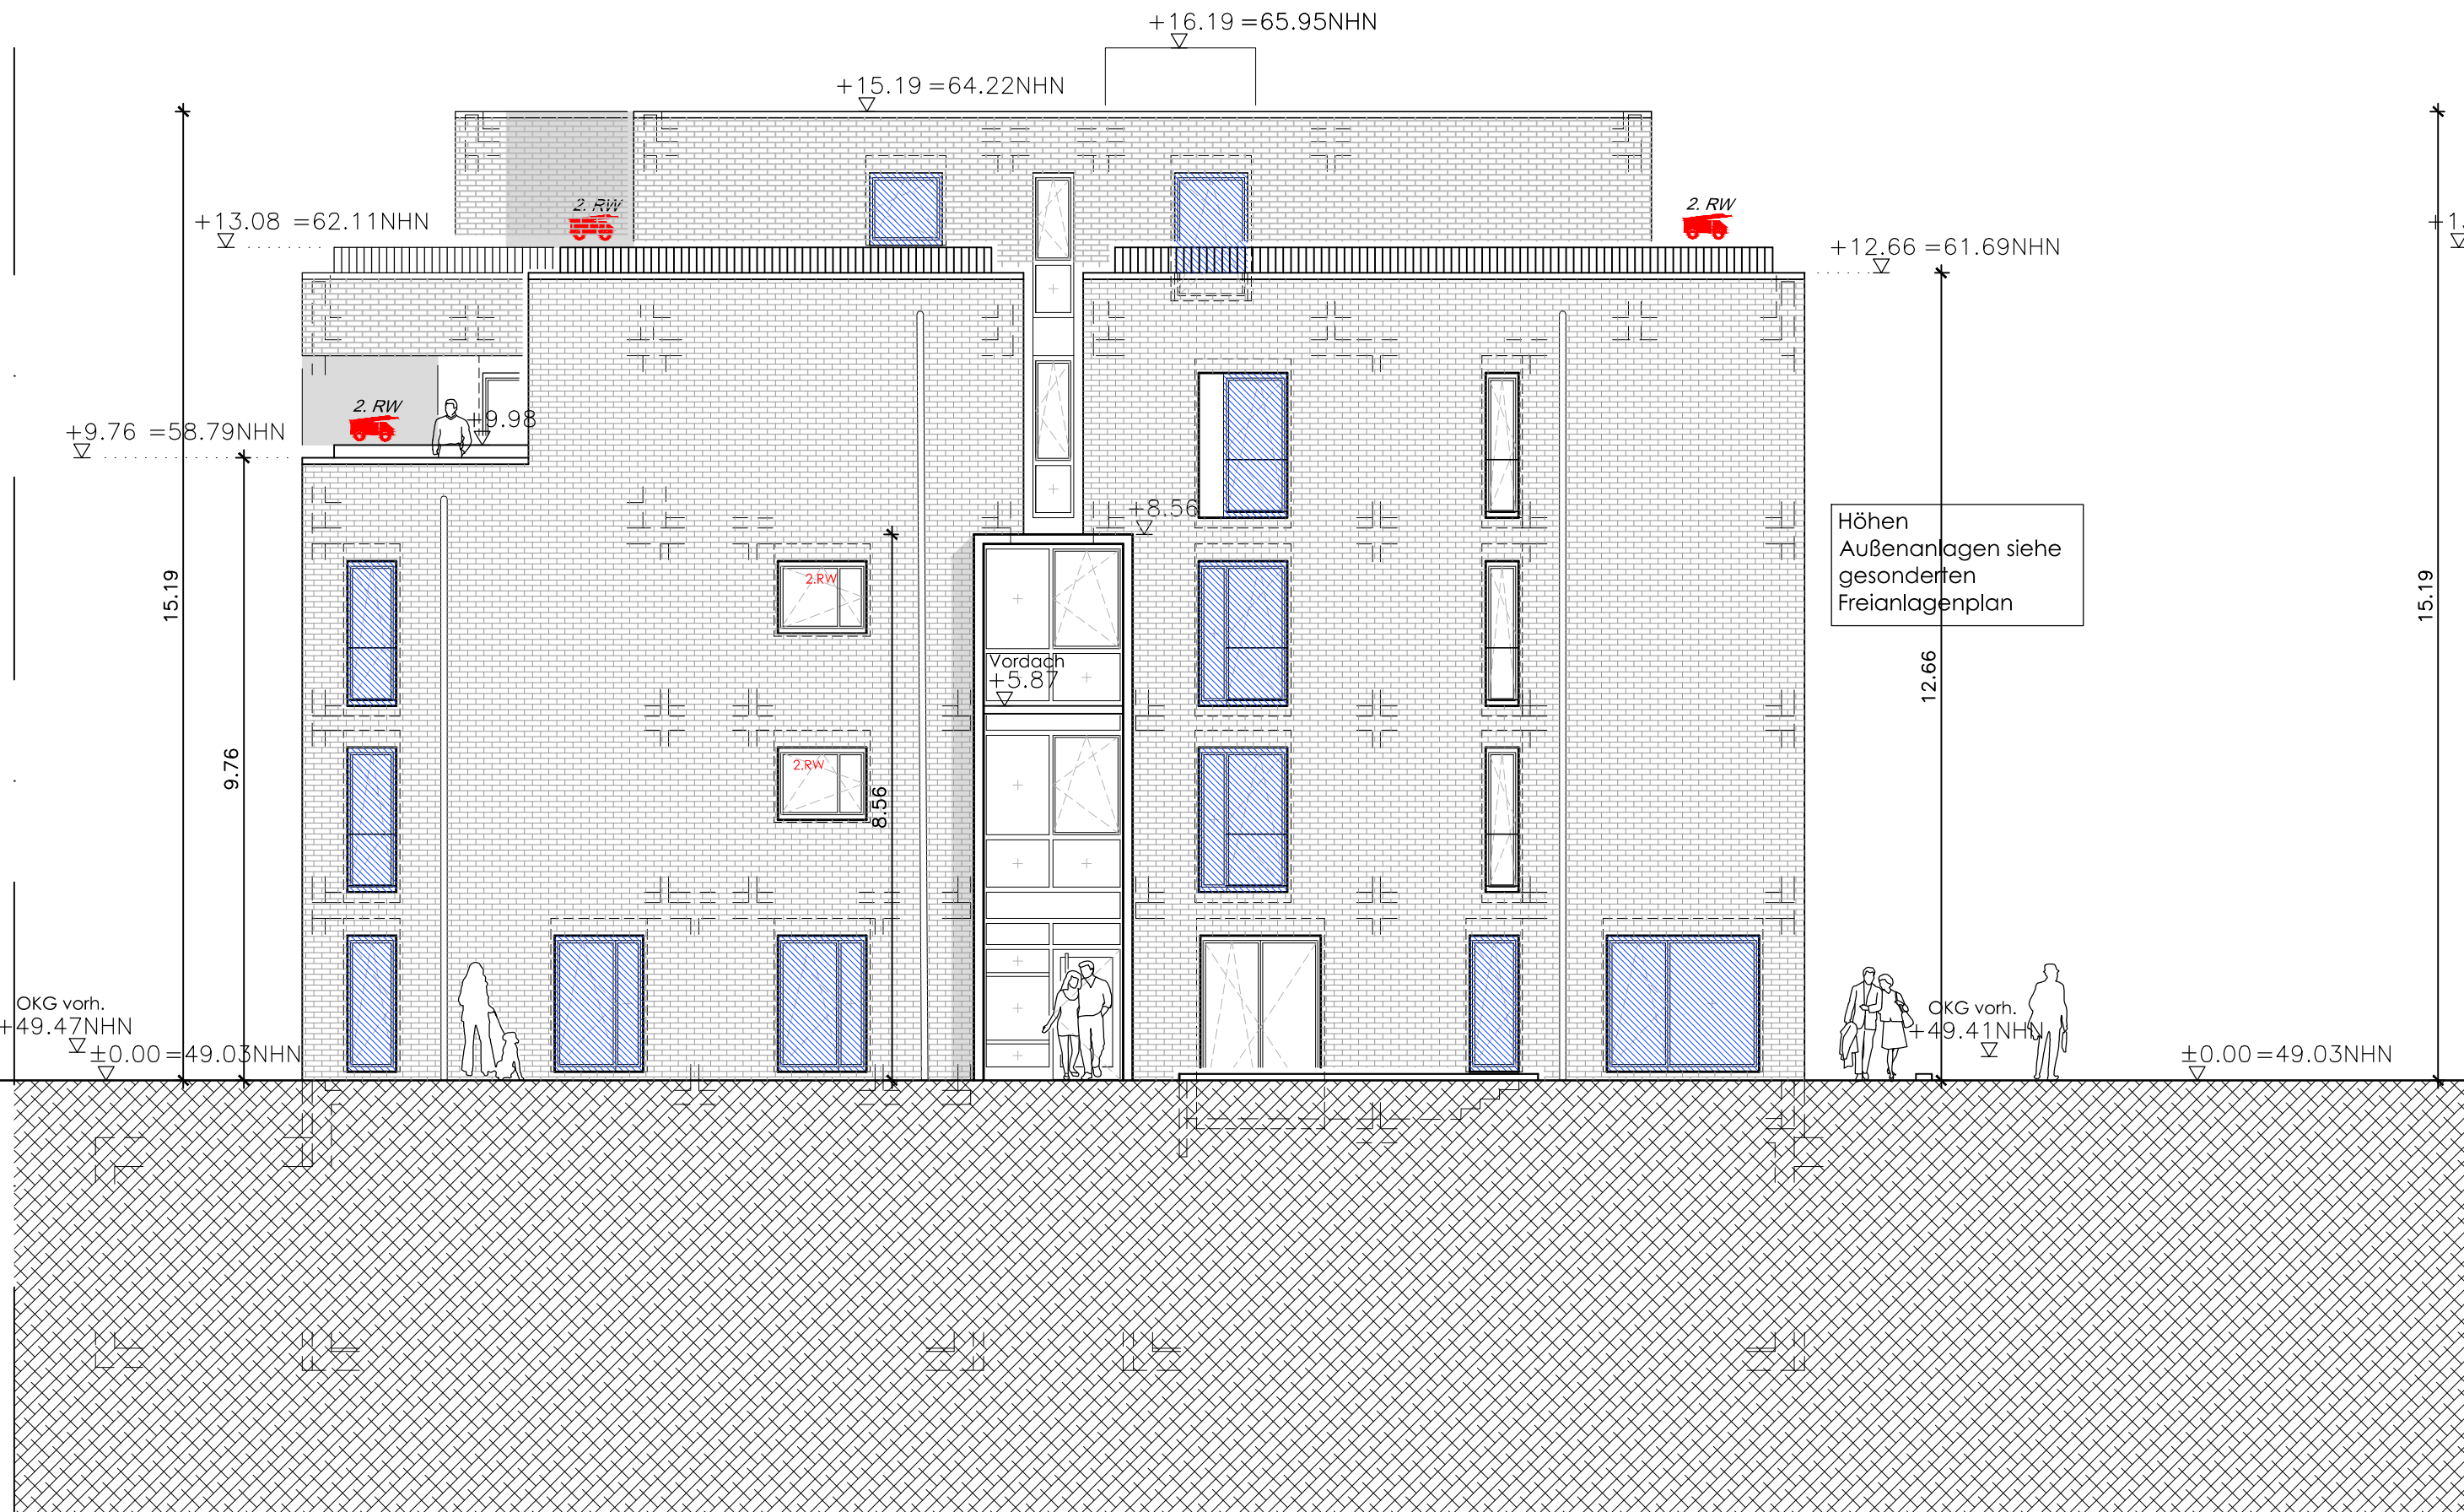

Haus B

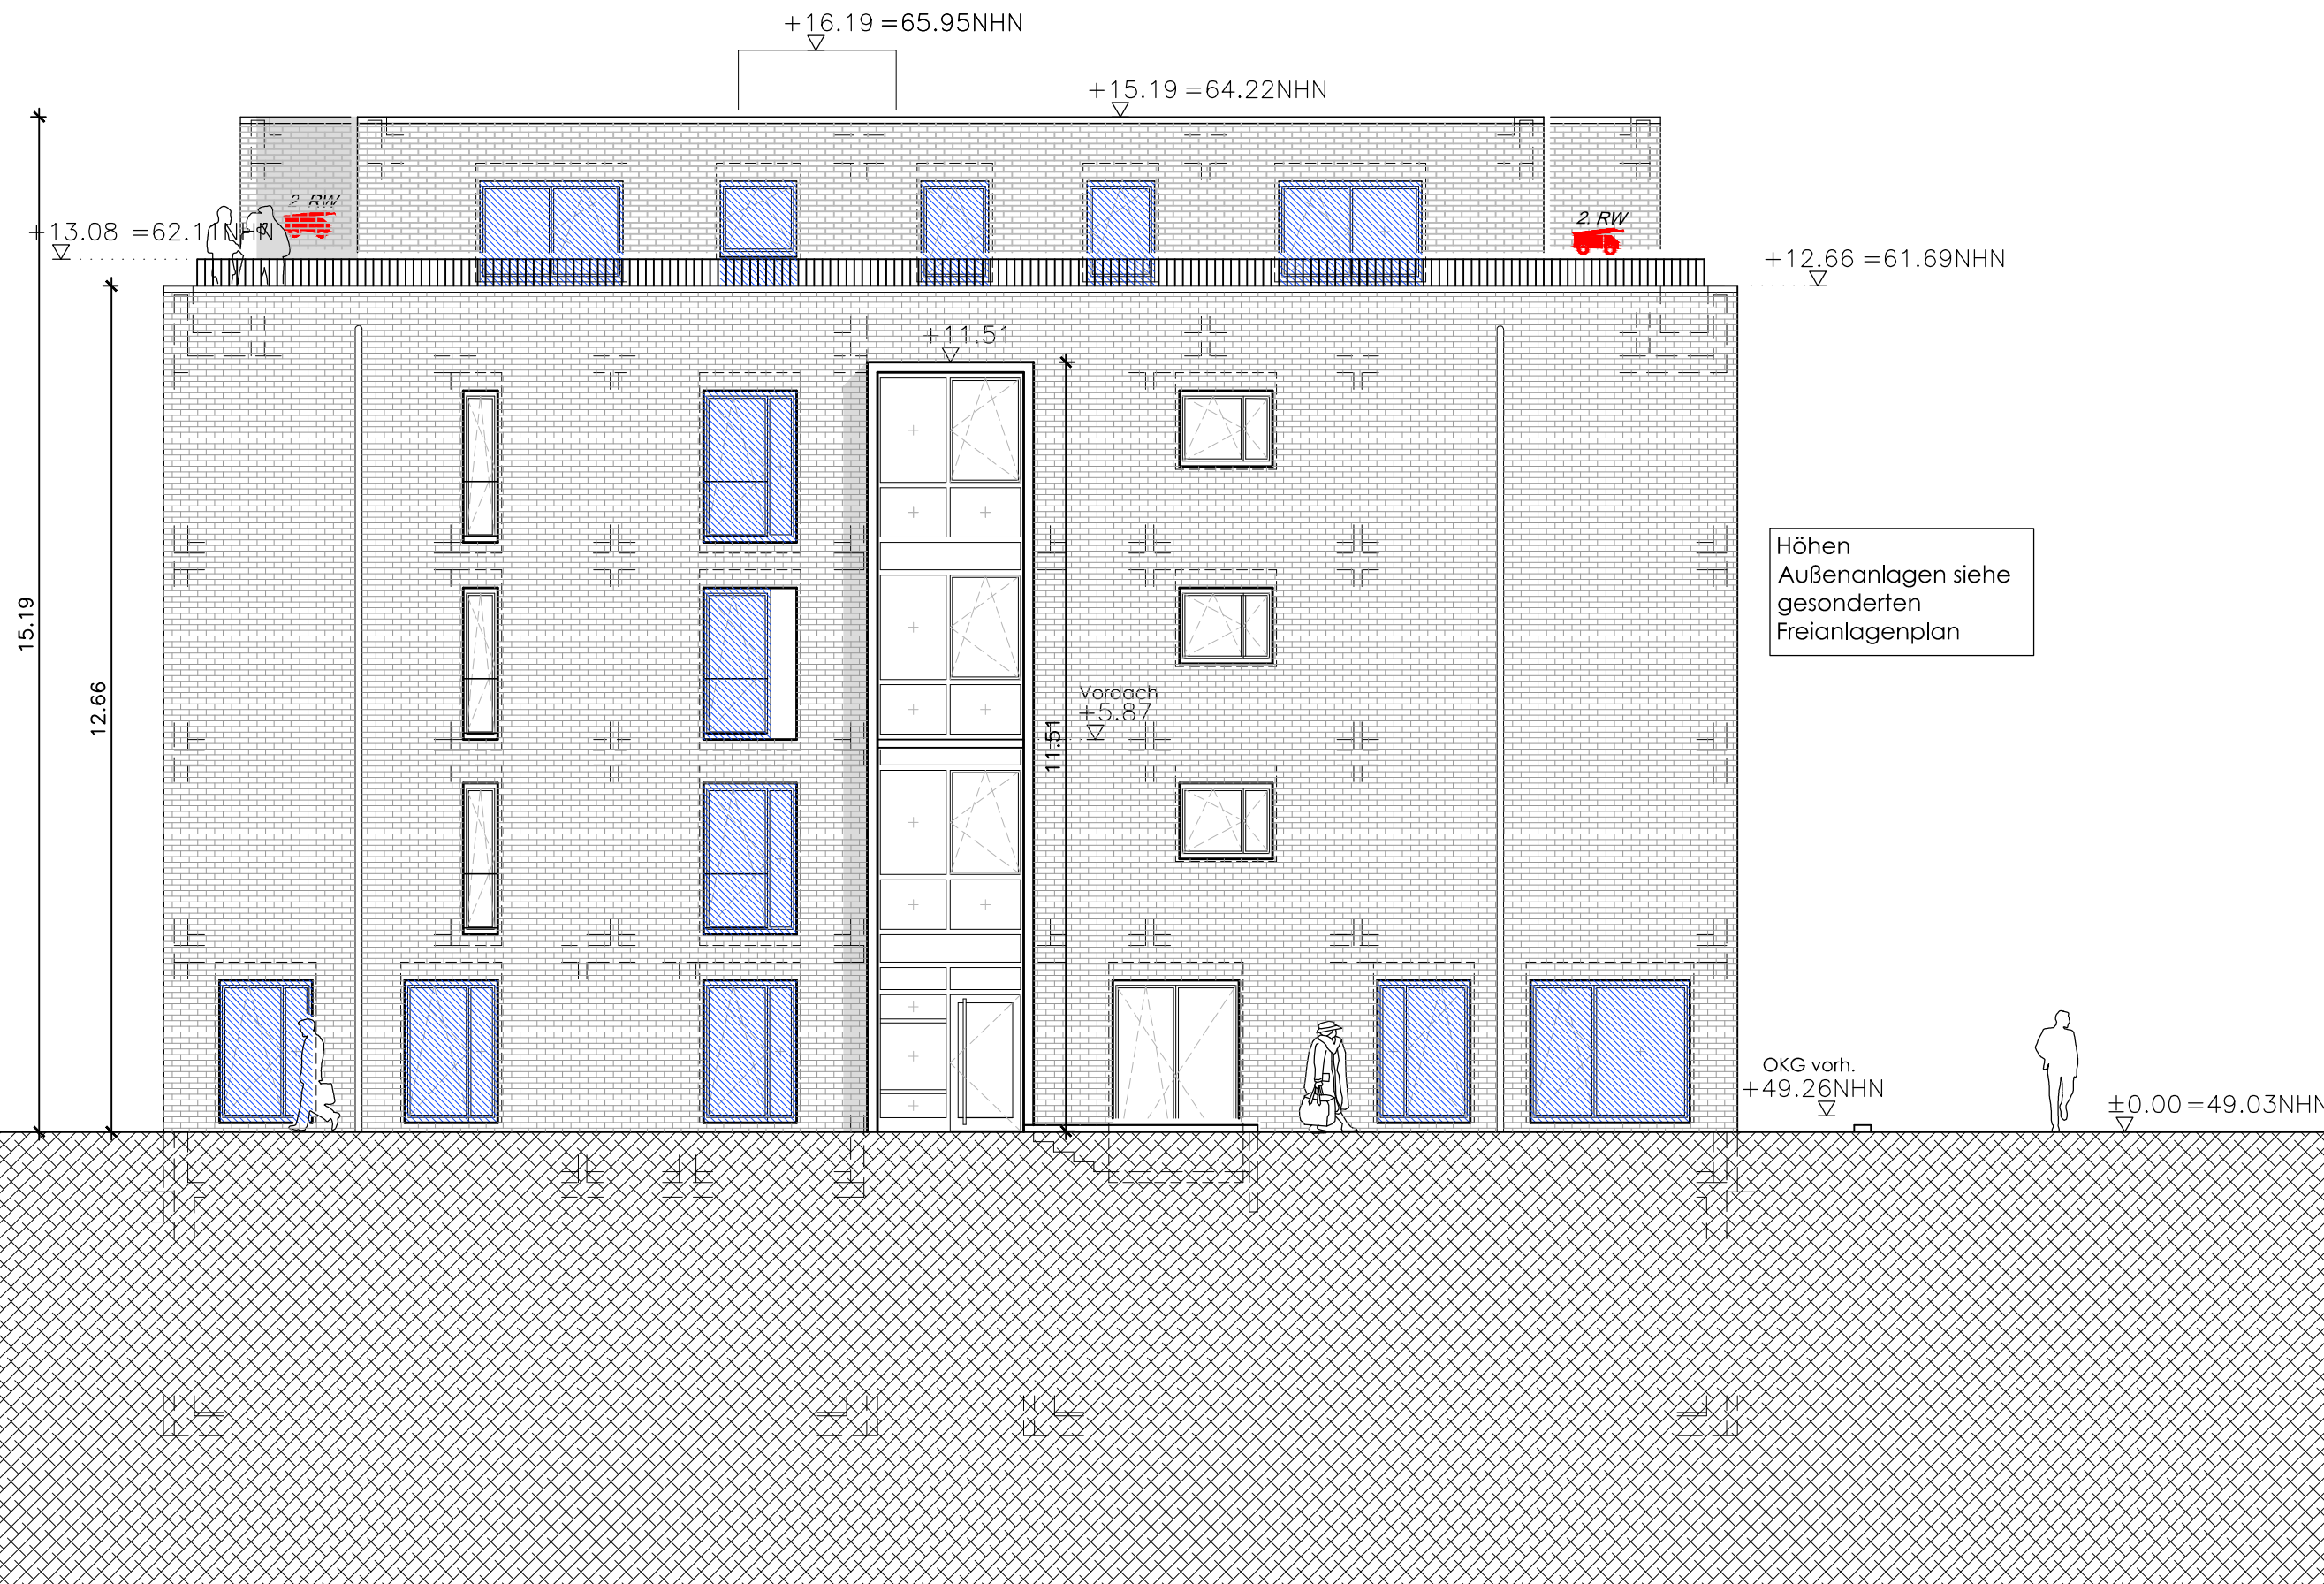

Haus A

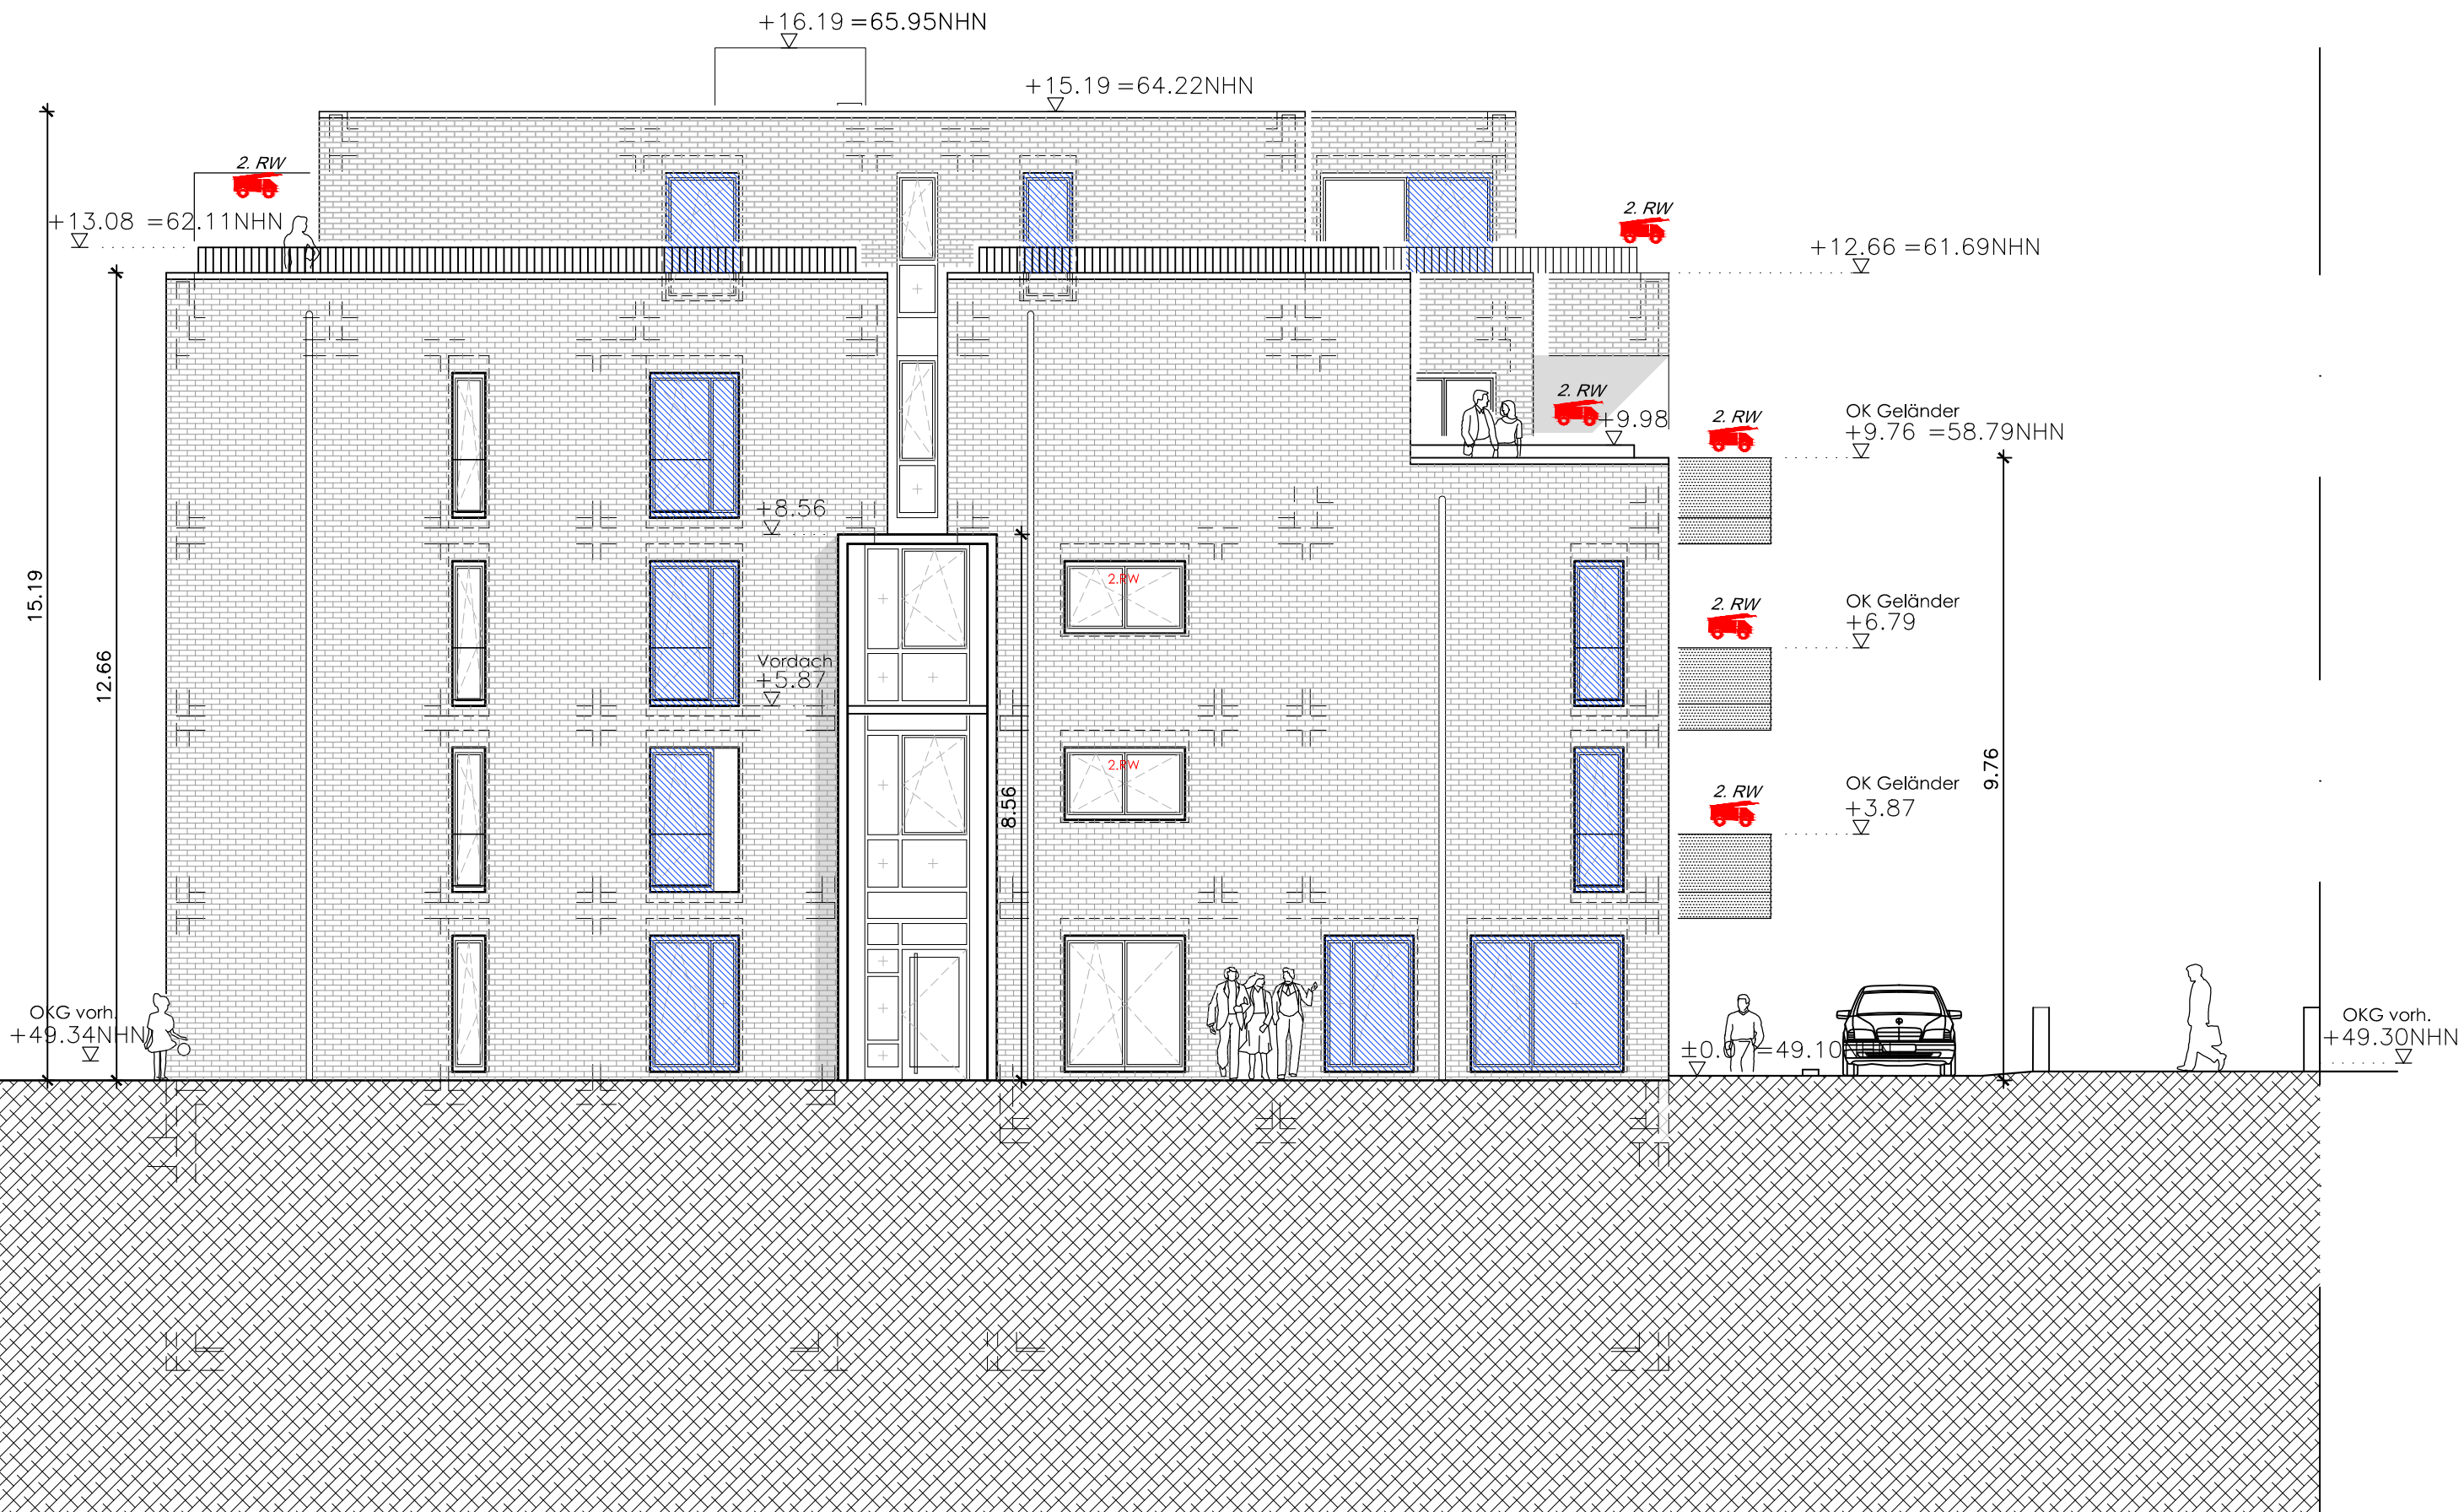


NORD-WEST-ANSICHT

NORD-WEST-ANSICHT

NORD-WEST-ANSICHT

Methweg 4a, 50823 Köln - Ehrenfeld

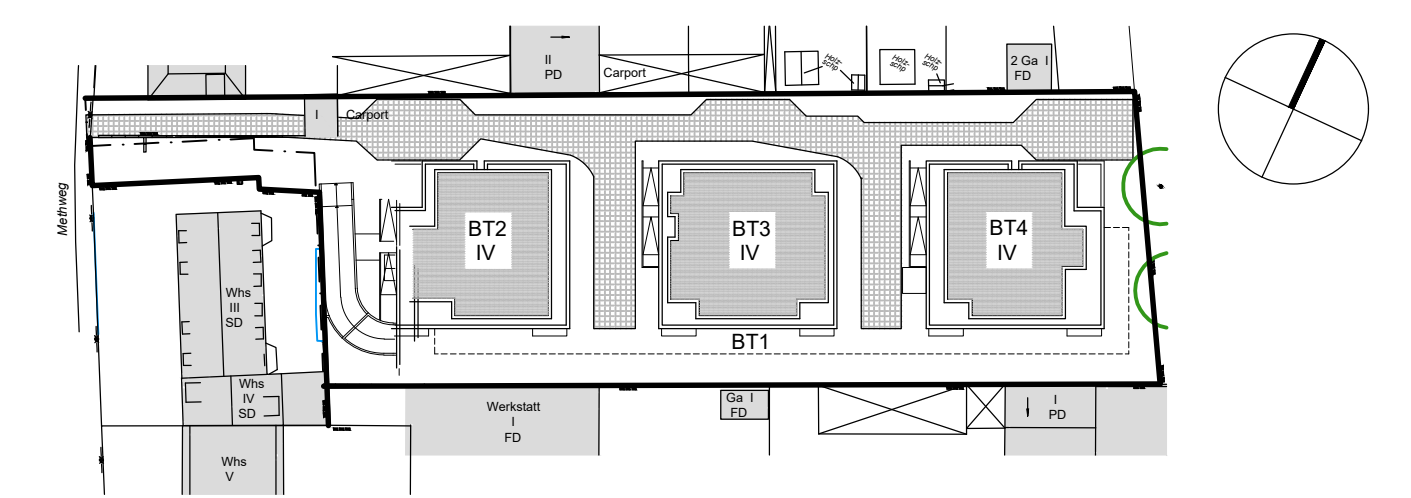

Neubau von 3 Stadtvillen
71 Wohnungen und 6 Gewerbeeinheiten
sowie einer Tiefgarage mit 56 Stellplätzen