



Anlage 1

Dienststelle	Art der Abstimmung	Unterschrift	Datum
661/2	Entfall aller 21 Kfz-Stellplätze zwischen den Baumbeeten	gez. Schipper	02.06.20
642/1	50 m Verflechtungslänge hinter KP Universitätsstraße	Zustimmung per Mail: Herr Rosa	22.05.20

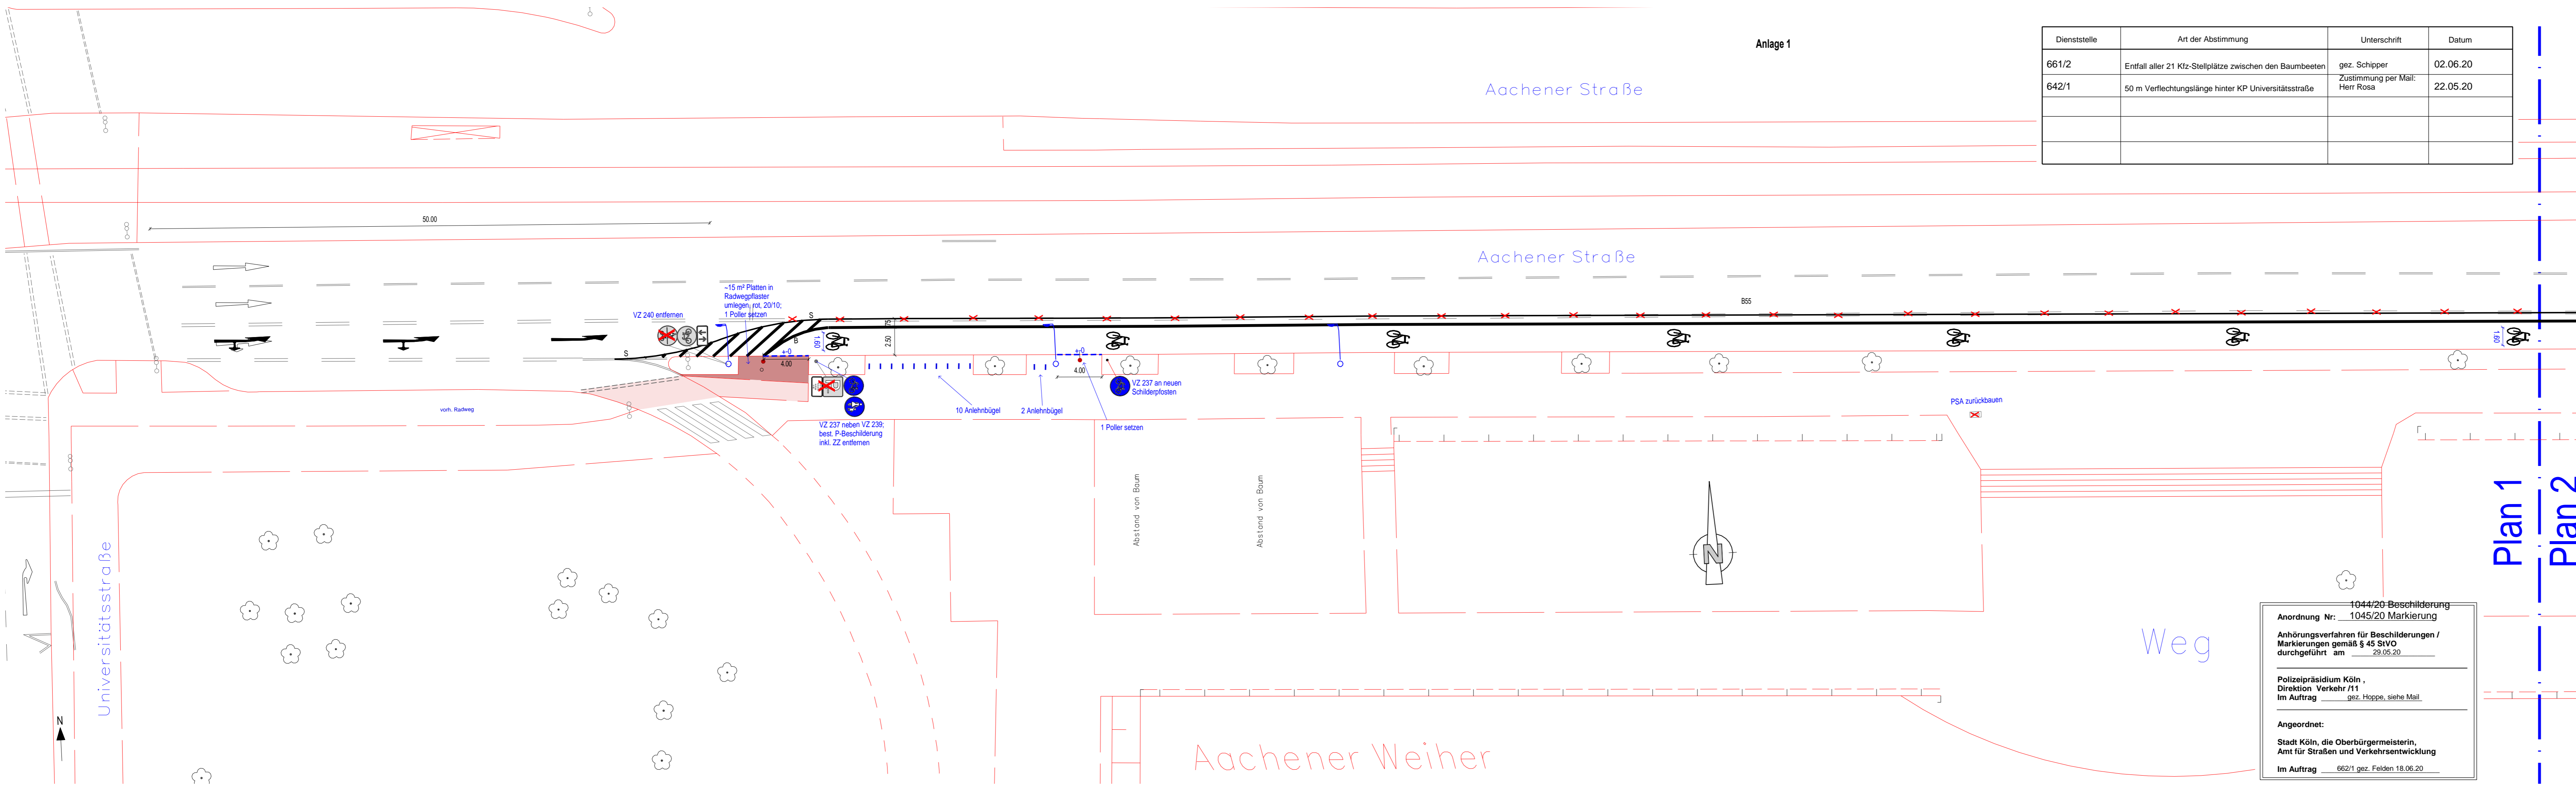

Pos.	Änderungen	Bearb.	Gez.	Gepr.	Geneh.	Datum
A	Entfernen der Schraffur zwischen Breitstrich und Schmalstrich; Entfernen Park-VZ und Parkscheinautomat	Weischet	Weischet			27.05.20
B						
C						
D						
E						

Vermessungstechnische Grundlage im Höhensystem: <input type="checkbox"/> NHN <input type="checkbox"/> NN	Koordinatensystem: <input type="checkbox"/> Gauß-Krüger <input type="checkbox"/> UTM/ETRS85
Sicherheitsaudit vom:	Sitzung/Gremium:
Auditor/in:	Datum:

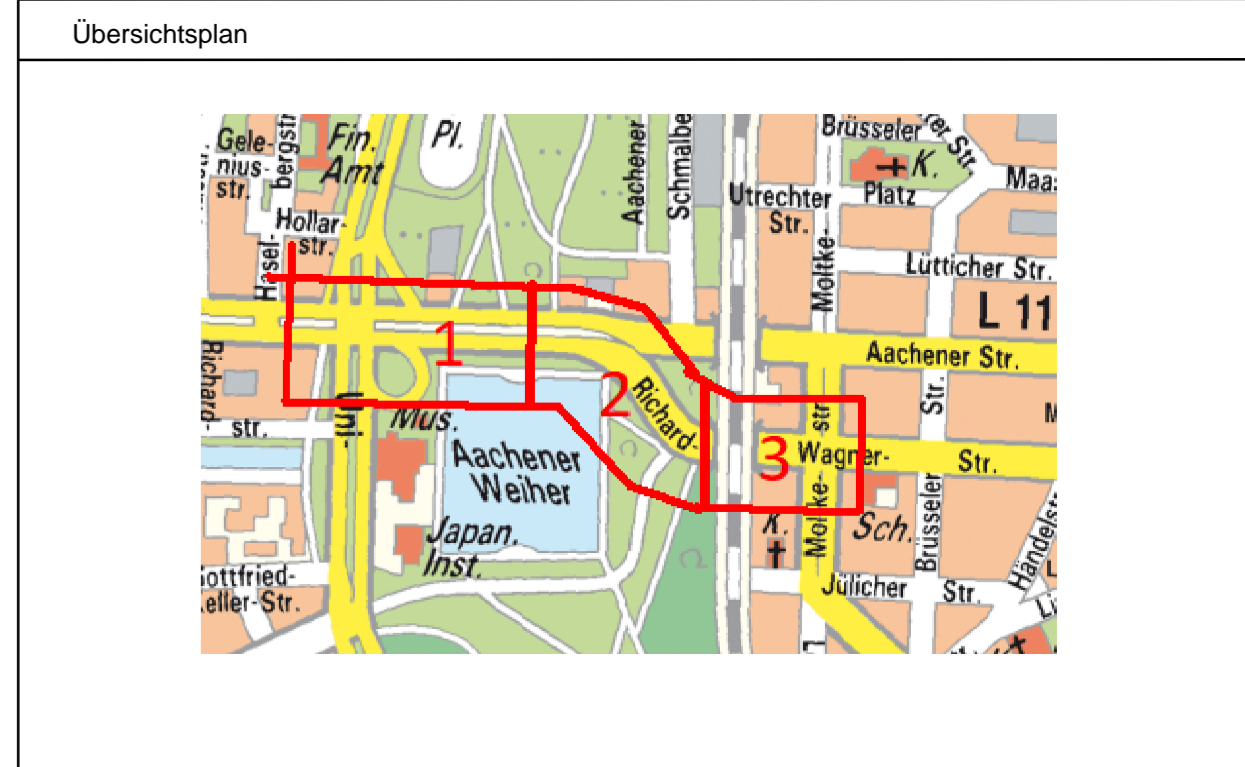

Bezirk/Stadtteil Neustadt/Süd	Planart Markierung/kl. bauliche Maßnahmen	Sachbearbeiter/ Datum Weischet/20.05.2020
Straßenname/Maßnahme Aachener Straße/Richard-Wagner-Straße		Zeichner/ Datum Weischet/14.05.2020
Radfahrstreifen stadteinwärts zur Reduzierung der Konflikte in der Nebenanlage		Maßstab 1: 250
Datum 20.05.2020	Plannummer 1/2	EDV-Projekt/Dateiname 1- Richard-Wagner-Straße
Amtsleiter/-in (66) gez. Herr Harzendorf 04.06.2020	Abteilungsleiter/-in (661) gez. Herr Dörkes 03.06.2020	Gruppenleiter/-in (661/4) gez. Herr Möllers 25.05.2020
		Sachbearbeiter/-in (661-42) gez. Herr Weischet 25.05.2020

1044/20 Beschilderung
1045/20 Markierung

Anordnung Nr.:
Anordnungsverfahren für Beschilderungen /
Markierungen gemäß § 45 StVO
durchgeführt am 29.05.20

Polizeipräsidium Köln,
Direktion Verkehr /11
Im Auftrag gez. Hoppe, siehe Mail

Angeordnet:
Stadt Köln, die Oberbürgermeisterin,
Amt für Straßen und Verkehrsentwicklung
Im Auftrag 662/1 gez. Felden 18.06.20

Plan 1
Plan 2