

Beschilderung: 1125/2020
Anordnung Nr. Markierung: 1126/2020

Anhörungsverfahren für Beschilderung/ Markierung
gemäß § 45 StVO
durchgeführt am 03.12.2020

Polizeipräsidium Köln
Direktion Verkehr/ 11
Im Auftrag gez. Hr. Hoppe, 03.12.2020


Angeordnet:
Stadt Köln, Die Oberbürgermeisterin,
Amt für Straßen und Verkehrsentwicklung

662/1 Im Auftrag gez. Hr. Ekert, 03.12.2020

Legende - Planung

- Radfahrfurt
- X Entfernen/ Abbruch

Anlage 1

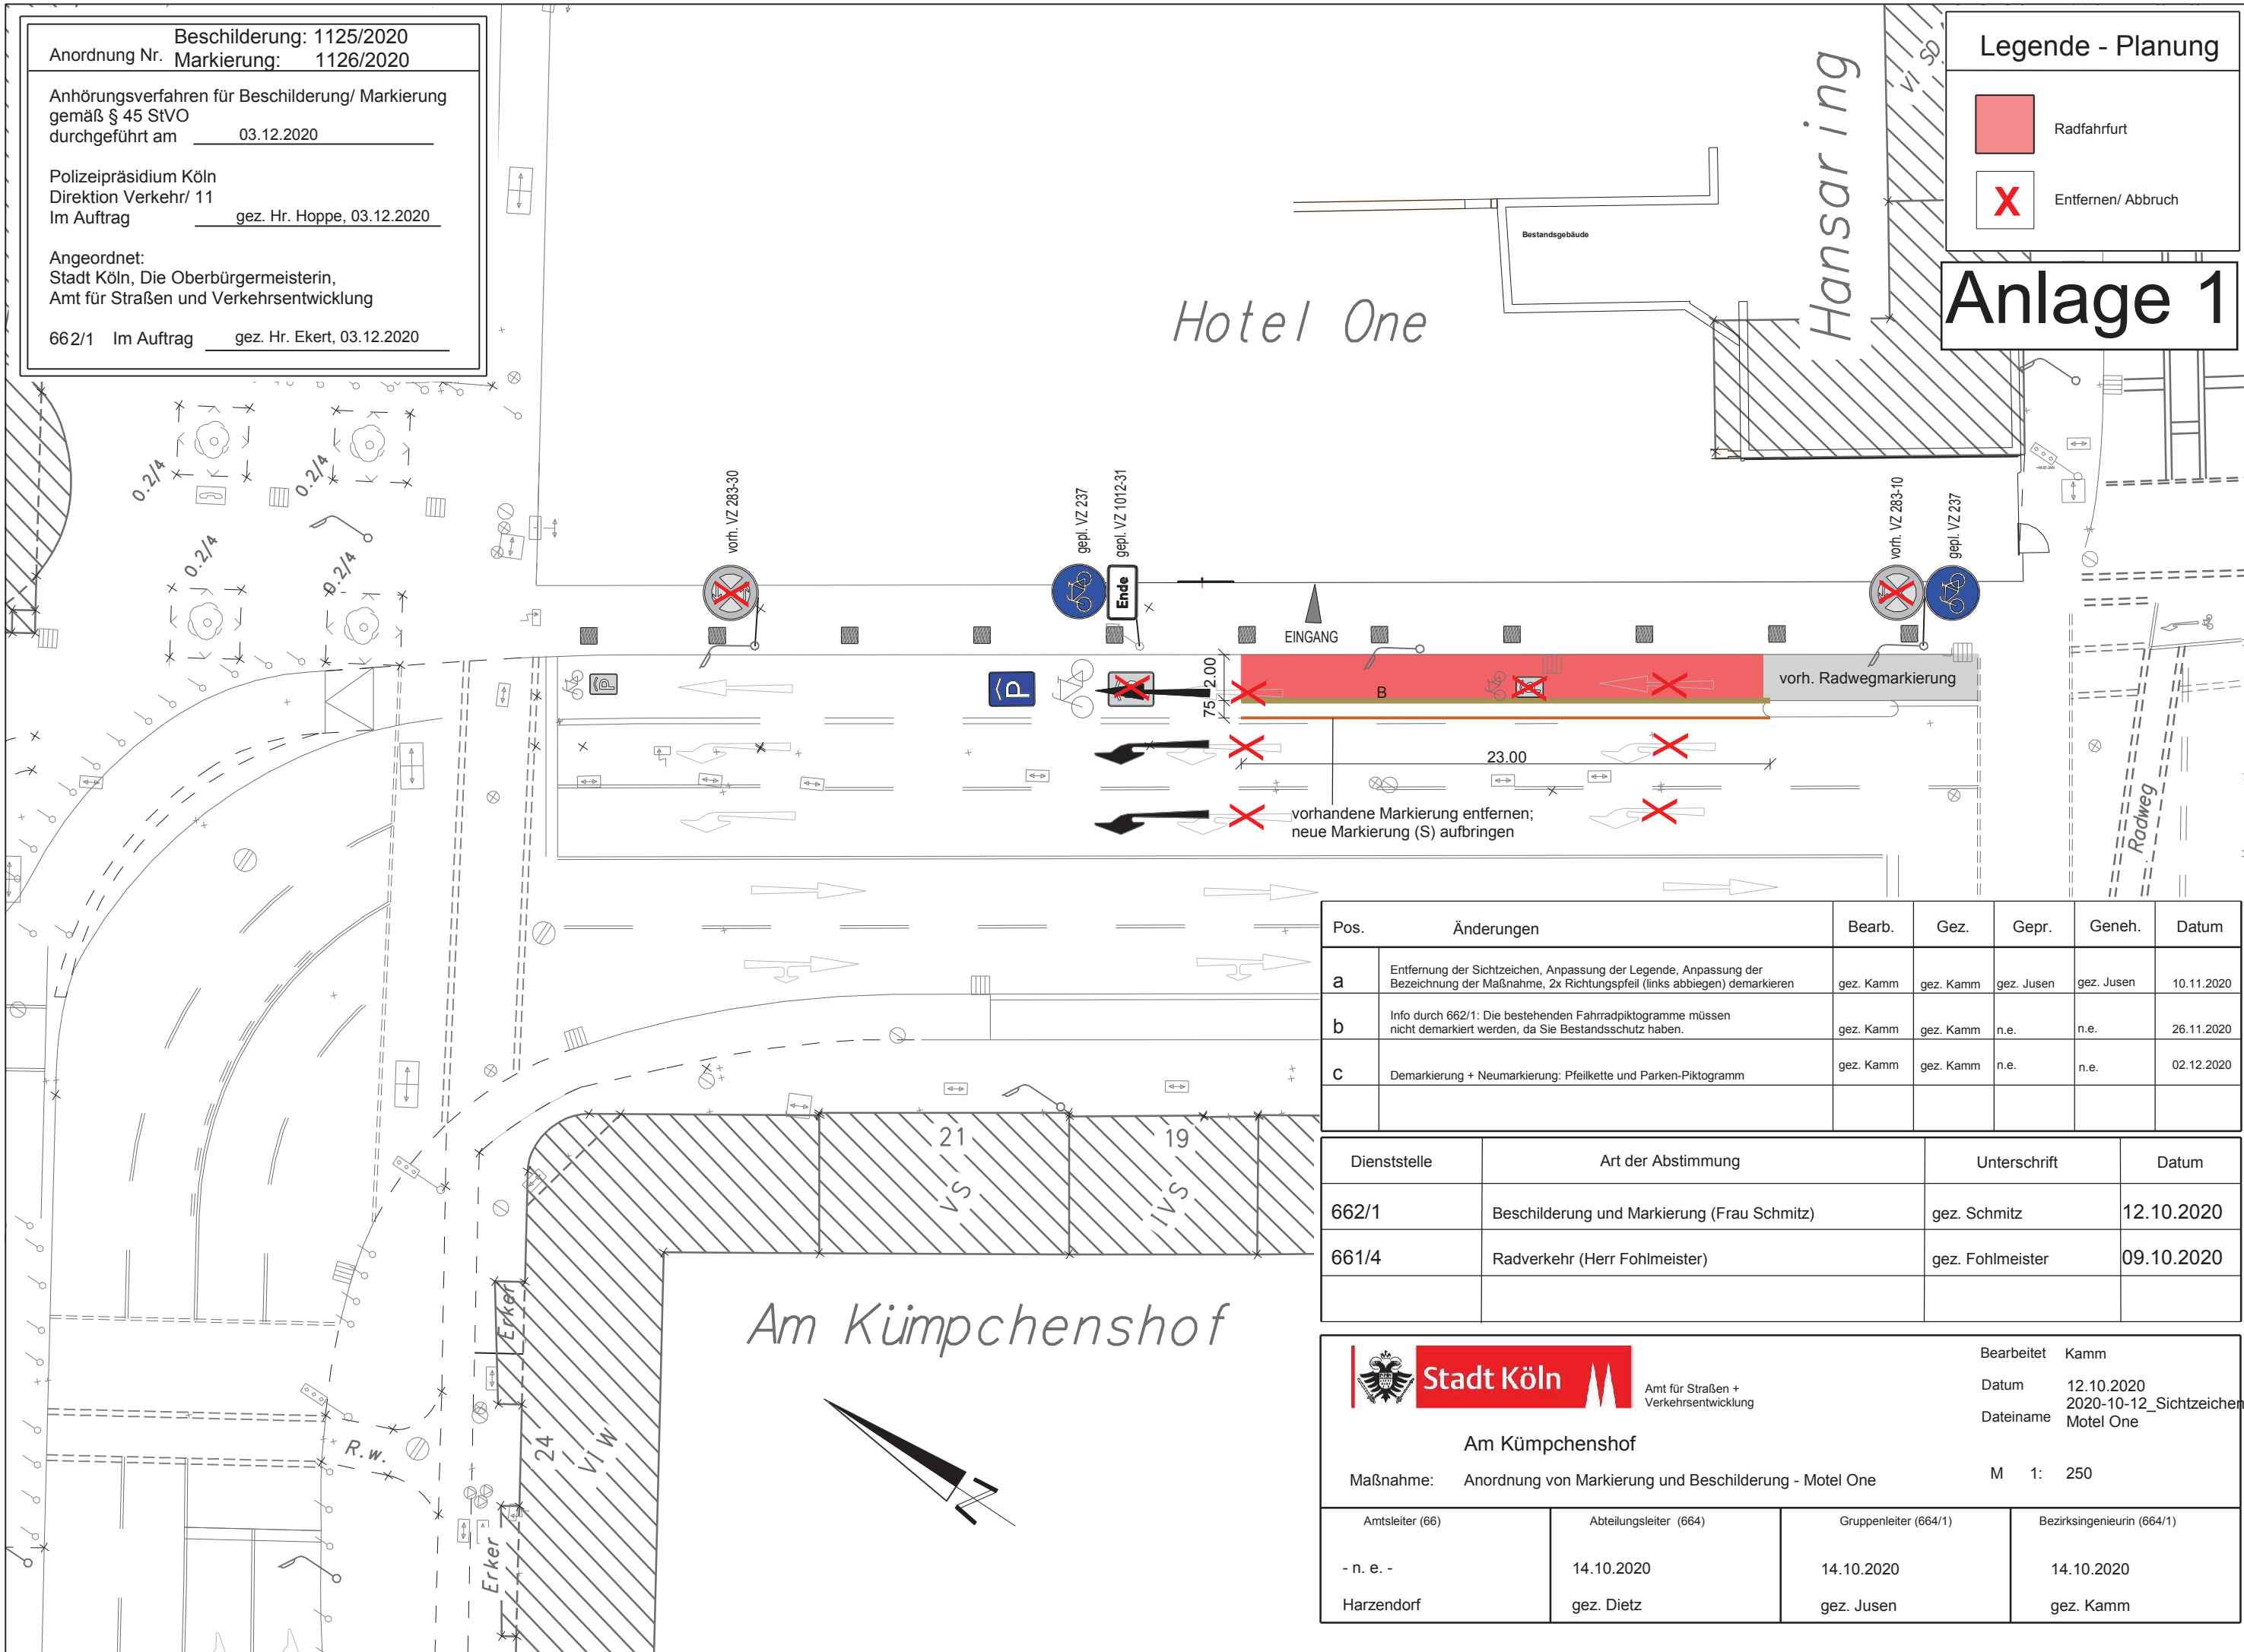

Pos.	Änderungen	Bearb.	Gez.	Gepr.	Geneh.	Datum
a	Entfernung der Sichtzeichen, Anpassung der Legende, Anpassung der Bezeichnung der Maßnahme, 2x Richtungspfeil (links abbiegen) demarkieren	gez. Kamm	gez. Kamm	gez. Jusen	gez. Jusen	10.11.2020
b	Info durch 662/1: Die bestehenden Fahrradpiktogramme müssen nicht demarkiert werden, da Sie Bestandsschutz haben.	gez. Kamm	gez. Kamm	n.e.	n.e.	26.11.2020
c	Demarkierung + Neumarkierung: Pfeilkette und Parken-Piktogramm	gez. Kamm	gez. Kamm	n.e.	n.e.	02.12.2020

Dienststelle	Art der Abstimmung	Unterschrift	Datum
662/1	Beschilderung und Markierung (Frau Schmitz)	gez. Schmitz	12.10.2020
661/4	Radverkehr (Herr Fohlmeister)	gez. Fohlmeister	09.10.2020



Am Kämpchenshof

Maßnahme: Anordnung von Markierung und Beschilderung - Motel One

Bearbeitet Kamm
Datum 12.10.2020
Dateiname 2020-10-12_Sichtzeichen Motel One

M 1: 250

Amtsleiter (66)	Abteilungsleiter (664)	Gruppenleiter (664/1)	Bezirksingenieurin (664/1)
- n. e. -	14.10.2020	14.10.2020	14.10.2020
Harzendorf	gez. Dietz	gez. Jusen	gez. Kamm