


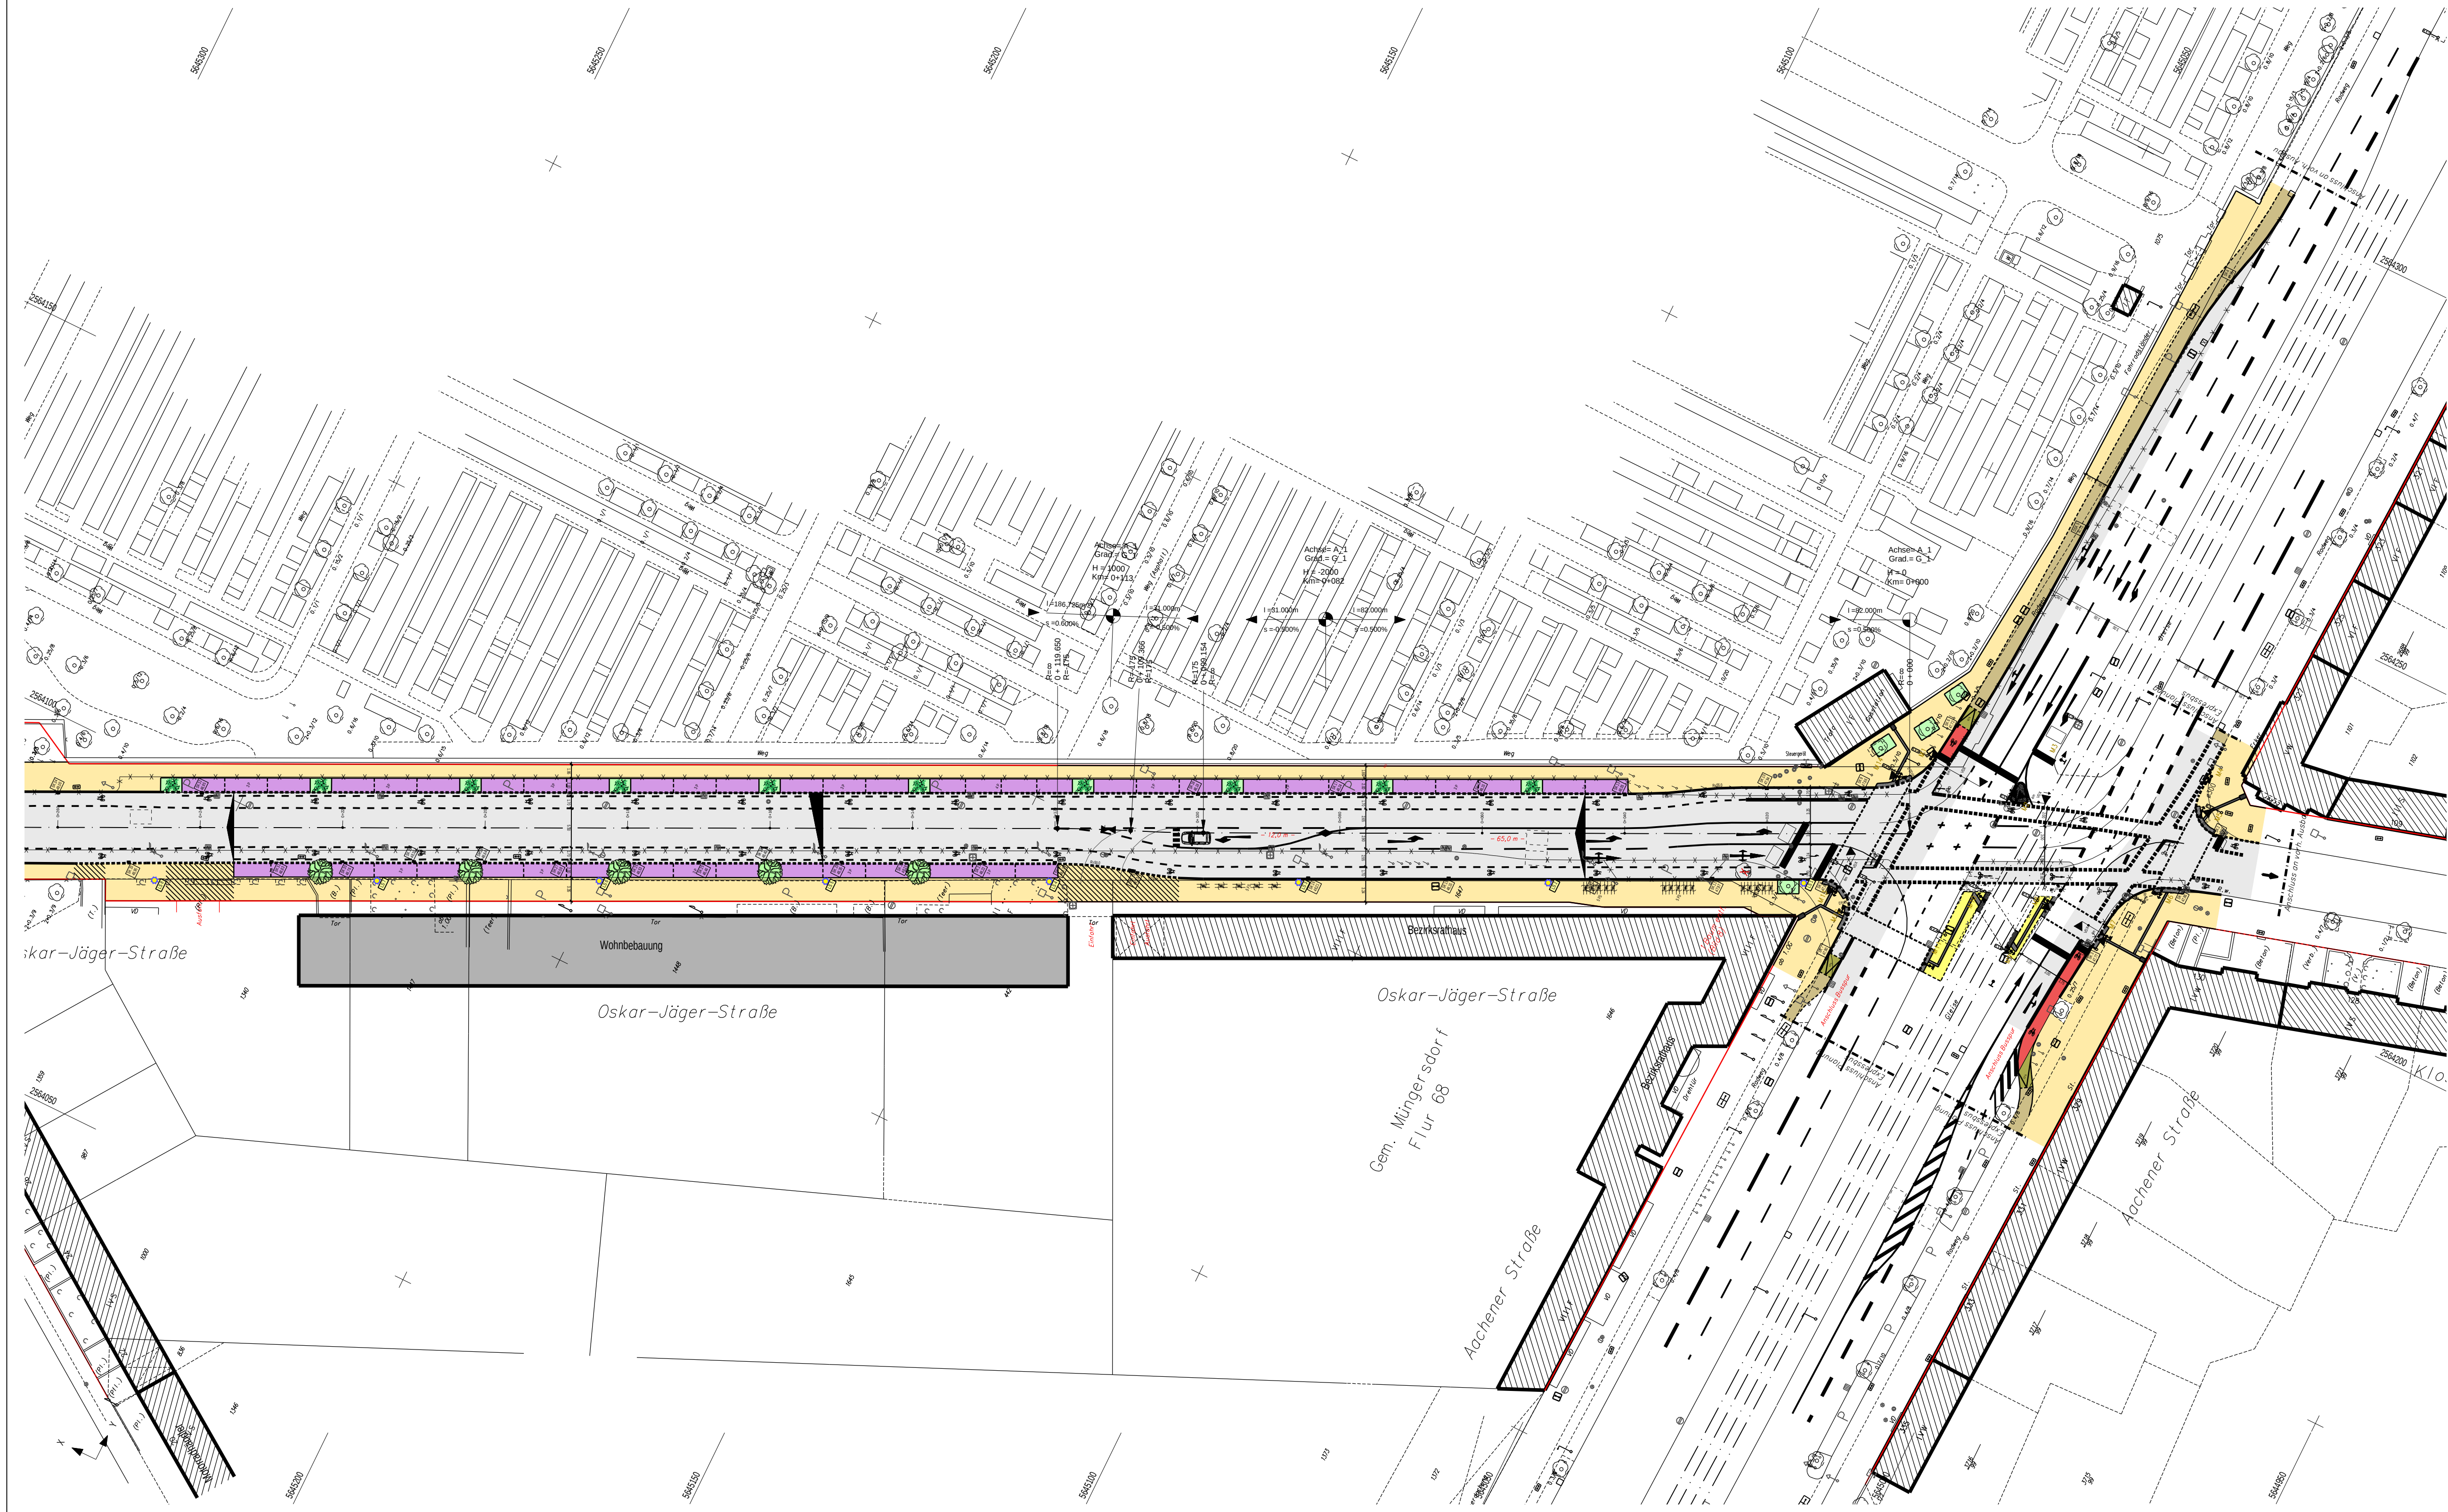


Legende	
Materialien - Symbole - Flächen	
	Fahrbahn Asphalt
	Grünfläche
	Fahrbahn Pflaster 15/30/10 grau
	Gehweg Betonpflaster 30/15/8 grau
	Radweg Betonpflaster 30/15/8 rot
	Parken Betonpflaster 20/10/8 anthrazit
	Einfahrt Betonpflaster 15/30/10 grau
	Buskap
	Taktile Leitelemente
	Taktile Leitelemente
	Rampenfläche
	Sinkkasten MultiTop 30/50
	gepl. Beleuchtung
	VP-Buskapbord
	Hochbord
	Rundbordstein 15/20
	Winkelrandstein 30/22
	Baum geplant
	vorh. Bauteil entfällt
	gepl. Höhen
	vorh. Geländehöhen

Dienststelle	Art der Abstimmung	Unterschrift	Datum
661/4	Radverkehrsführung	gez. Colmer	23.01.2020
642/1	Signalisierung	gez. Kuhlmann	15.01.2020
665/4	Ausbau	gez. Quetsch	18.12.2019

Pos.	Änderungen	Bearb.	Gez.	Gepr.	Geneh.	Datum
A						
B						
C						
D						

Übersichtsplan

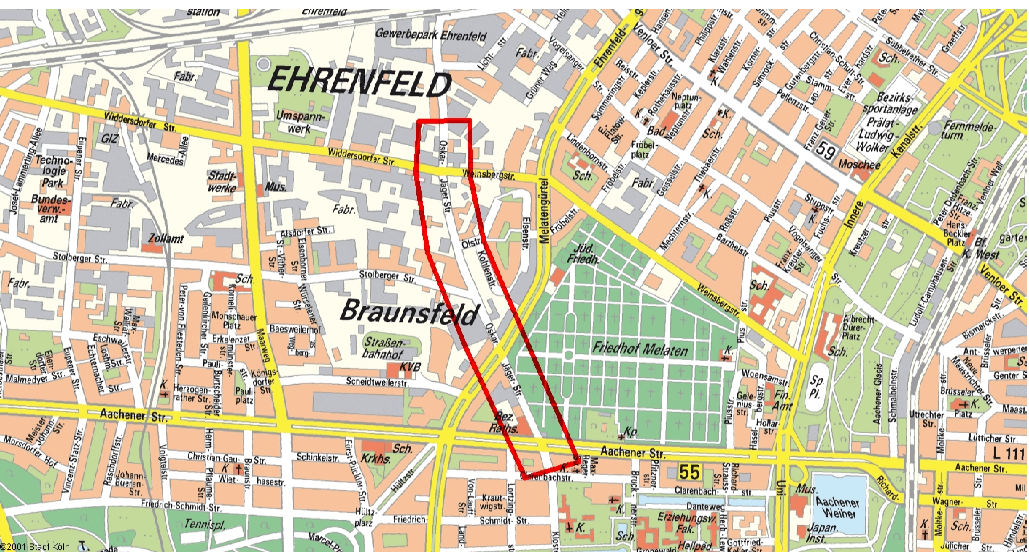

Bezirk/Stadtteil	Planart	Bearbeitet/Datum	
Bez. 4 Köln-Ehrenfeld	Entwurf	Du 22.07.2019	
Straßenname/Massnahme		Gezeichnet/Datum	
Oskar-Jäger-Straße		Massstab	
- Entwurfsplanung -		1: 500	
Datum	Plannummer	EDV-Projekt/Dateiname	Blattgröße
27.02.2020	Ausschnitt ÜP-01	NEU_Oskar-Jäger-Straße	900 mm x 440 mm
Amtsleiter (66)	Abteilungsleiter (664)	Gruppenleiter (664/3)	Protdatum: 03.12.2020
gez. Harzendorf	gez. Dietz	gez. Claußen	gez. Dünninghaus
27.02.2020	19.02.2020	19.02.2020	19.02.2020