


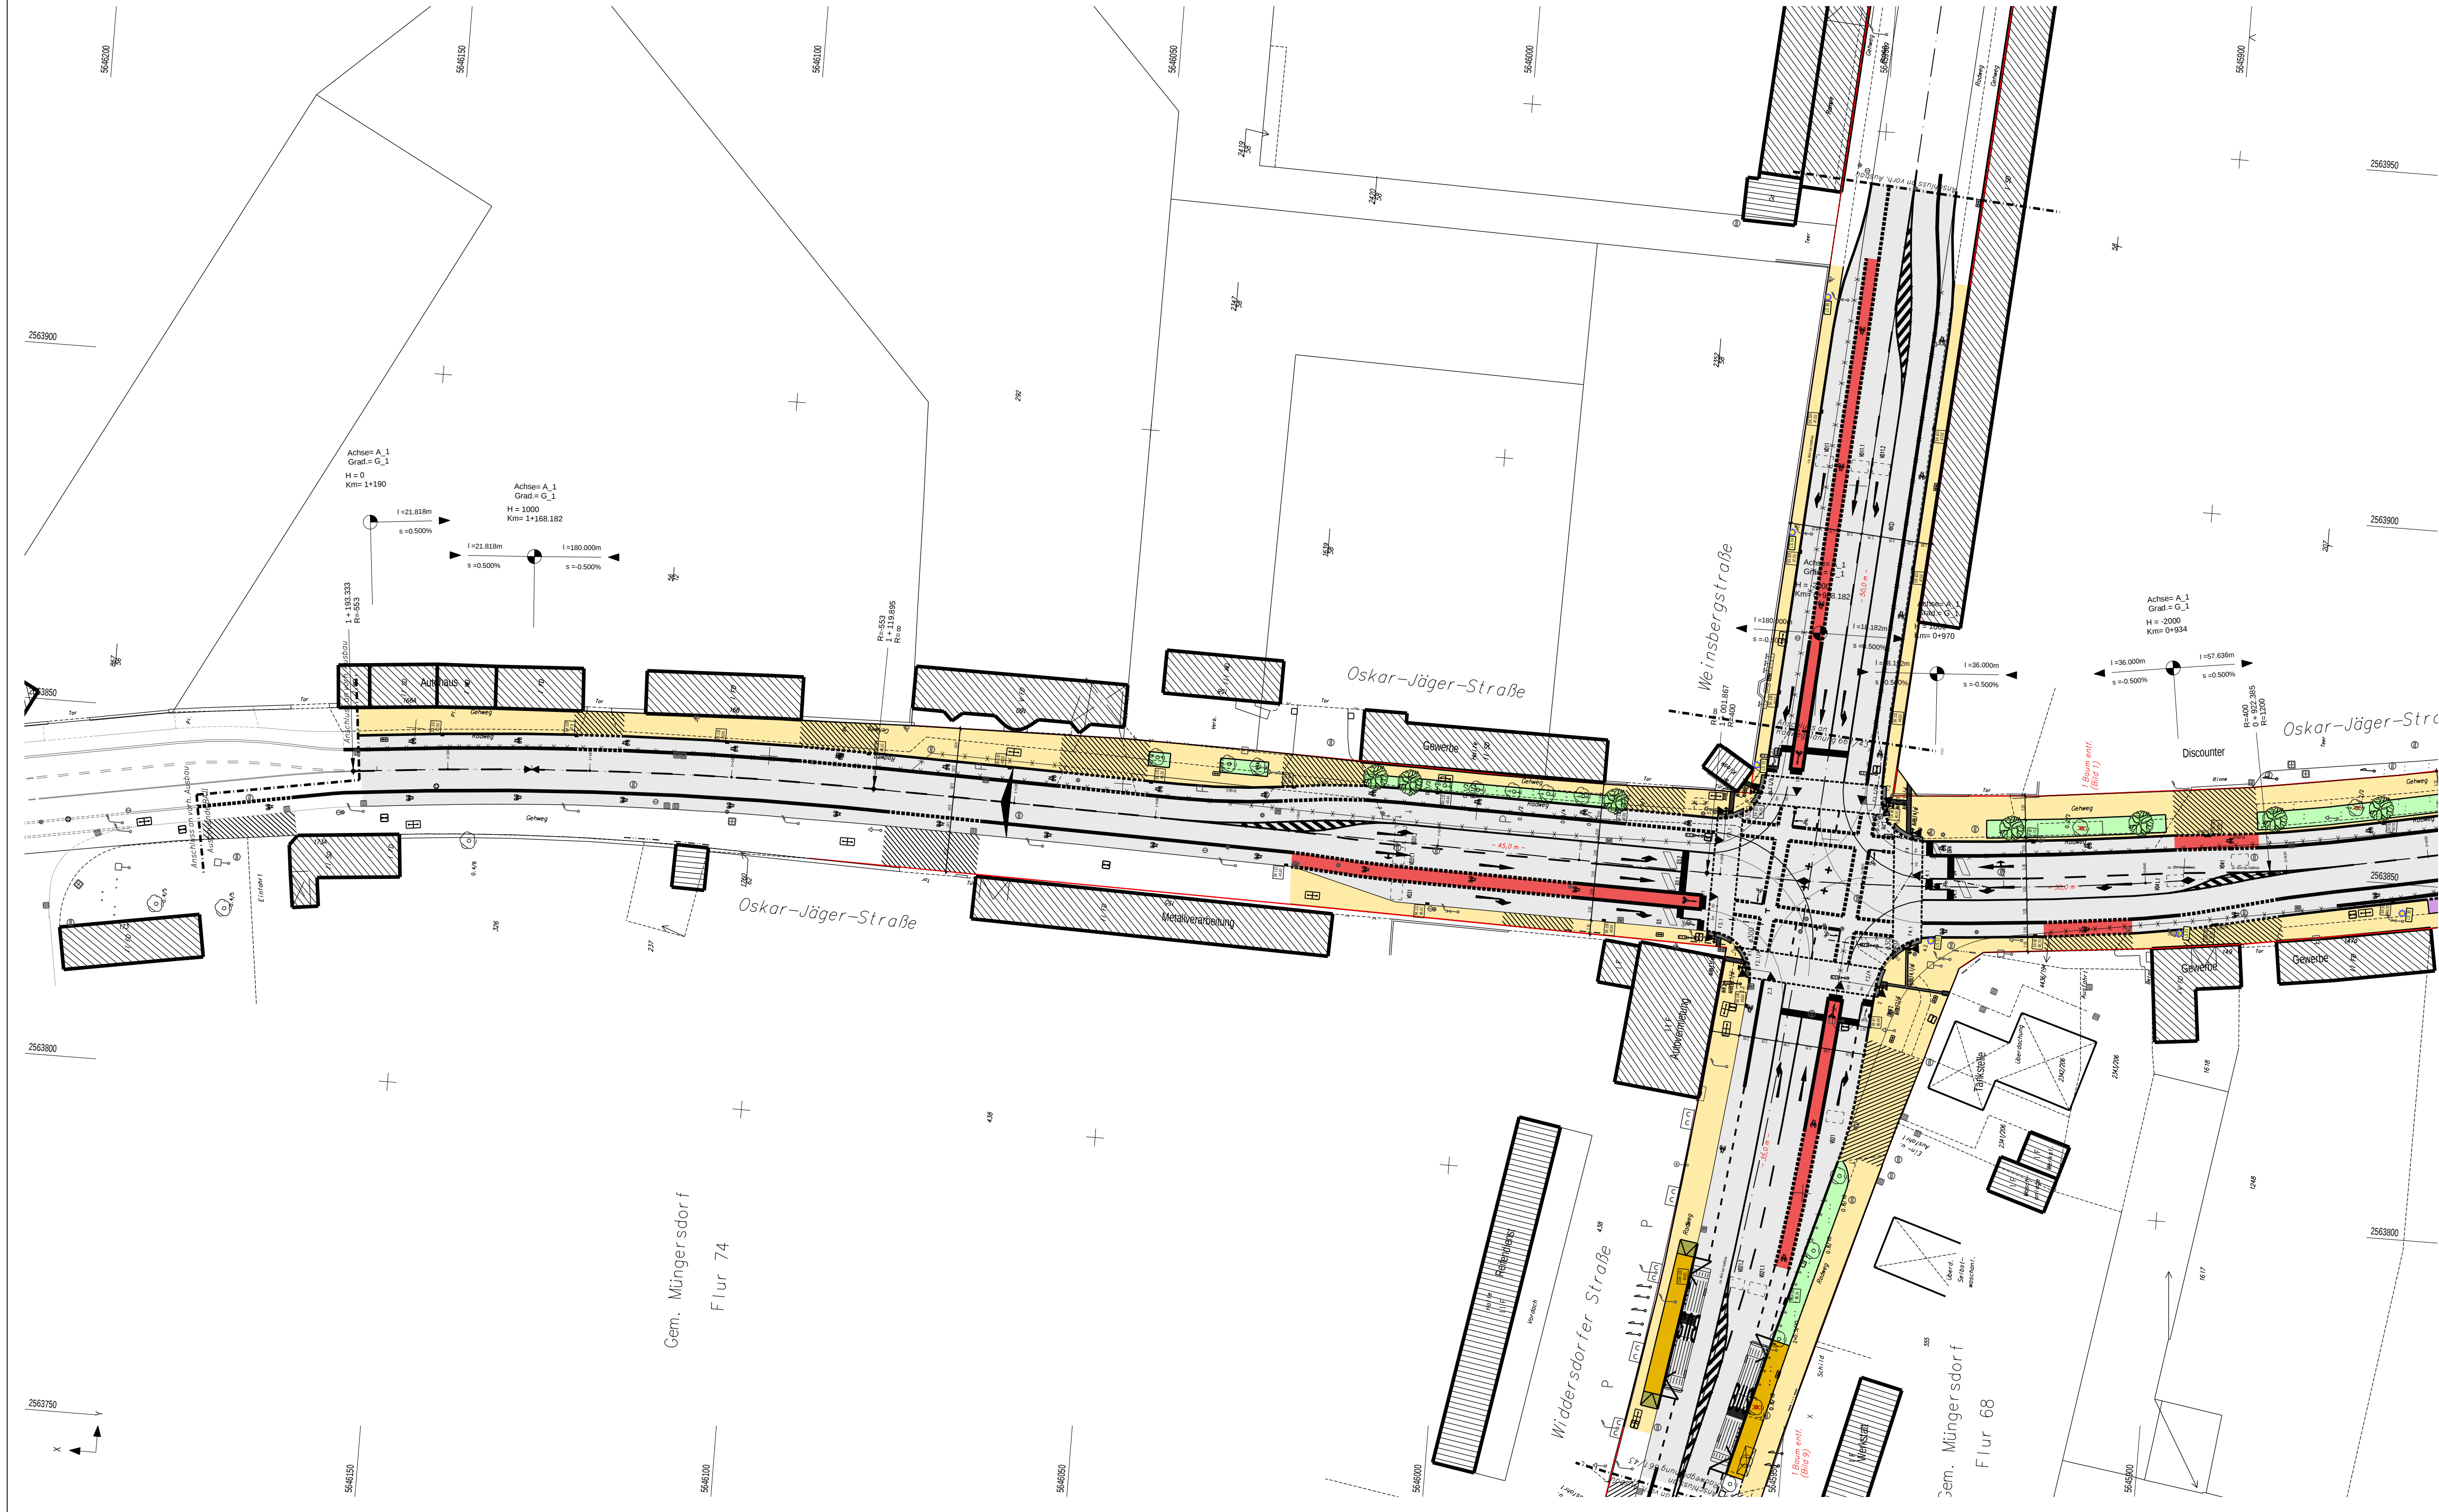


Legende	
Materialien - Symbole - Flächen	
	Fahrbahn Asphalt
	Grünfläche
	Fahrbahn Pflaster 15/30/10 grau
	Gehweg Betonpflaster 30/15/8 grau
	Radweg Betonpflaster 30/15/8 rot
	Parken Betonpflaster 20/10/8 anthrazit
	Einfahrt Betonpflaster 15/30/10 grau
	Buskap
	Taktile Leitelemente
	Taktile Leitelemente
	Rampenfläche
	Sinkkasten MultiTop 30/50
	gepl. Beleuchtung
	VP-Buskapbord
	Hochbord
	Rundbordstein 15/20
	Winkelrandstein 30/22
	Baum geplant
	vorh. Bauteil entfällt
	gepl. Höhen
	vorh. Geländehöhen

Dienststelle	Art der Abstimmung	Unterschrift	Datum
661/4	Radverkehrsführung	gez. Colmer	23.01.2020
642/1	Signalisierung	gez. Rosa	13.02.2020
665/4	Ausbau	gez. Quetsch	03.02.2020

Pos.	Änderungen	Bearb.	Gez.	Gepr.	Geneh.	Datum
A						
B						
C						
D						

Übersichtsplan

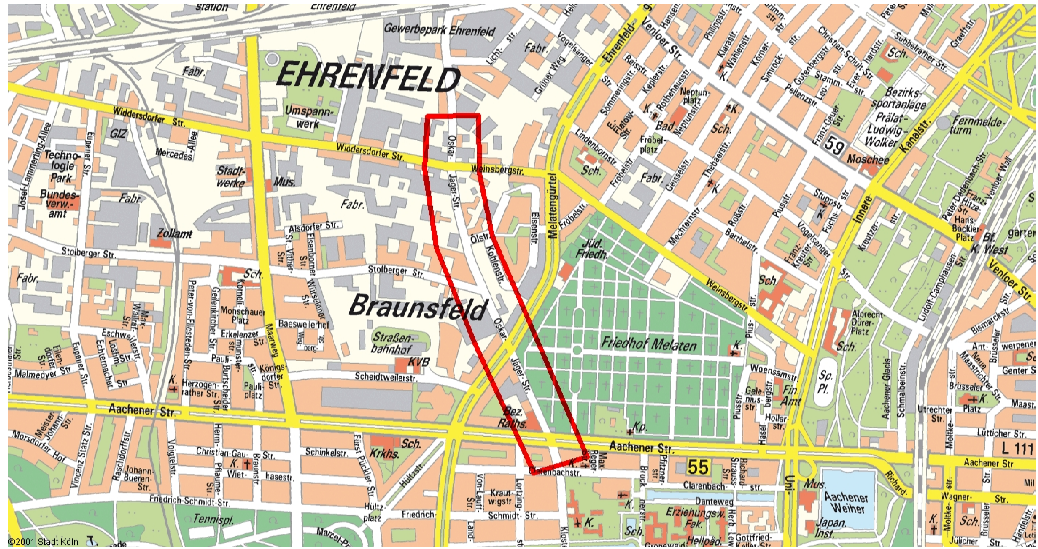

Bezirk/Stadtteil Bez. 4 Köln-Ehrenfeld		Planart Entwurf	
Straßenname/Massnahme Oskar-Jäger-Straße - Entwurfsplanung -		Bearbeiter/Datum DU 22.07.2019	
Datum 27.02.2020		Gezeichnet/Datum	
Plannummer Ausschnitt ÜP-04		Massstab 1: 500	
EDV-Projekt/Dateiname NEU_Oskar-Jäger-Straße		Blattgröße 900 mm x 440 mm	
Abteilungsleiter (664)		Plottedatum: 03.12.2020	
Gruppenleiter (664/3)		Sachbearbeiter (664/3)	
gez. Harzendorf 27.02.2020		gez. Claußen 19.02.2020	
gez. Dietz 19.02.2020		gez. Dünninghaus 19.02.2020	