Stadt Köln

Die Oberbürgermeisterin

Anlage 8

Ausschnitt Bebauungsplan-Entwurf Nummer 62547/02 (Blatt 1)
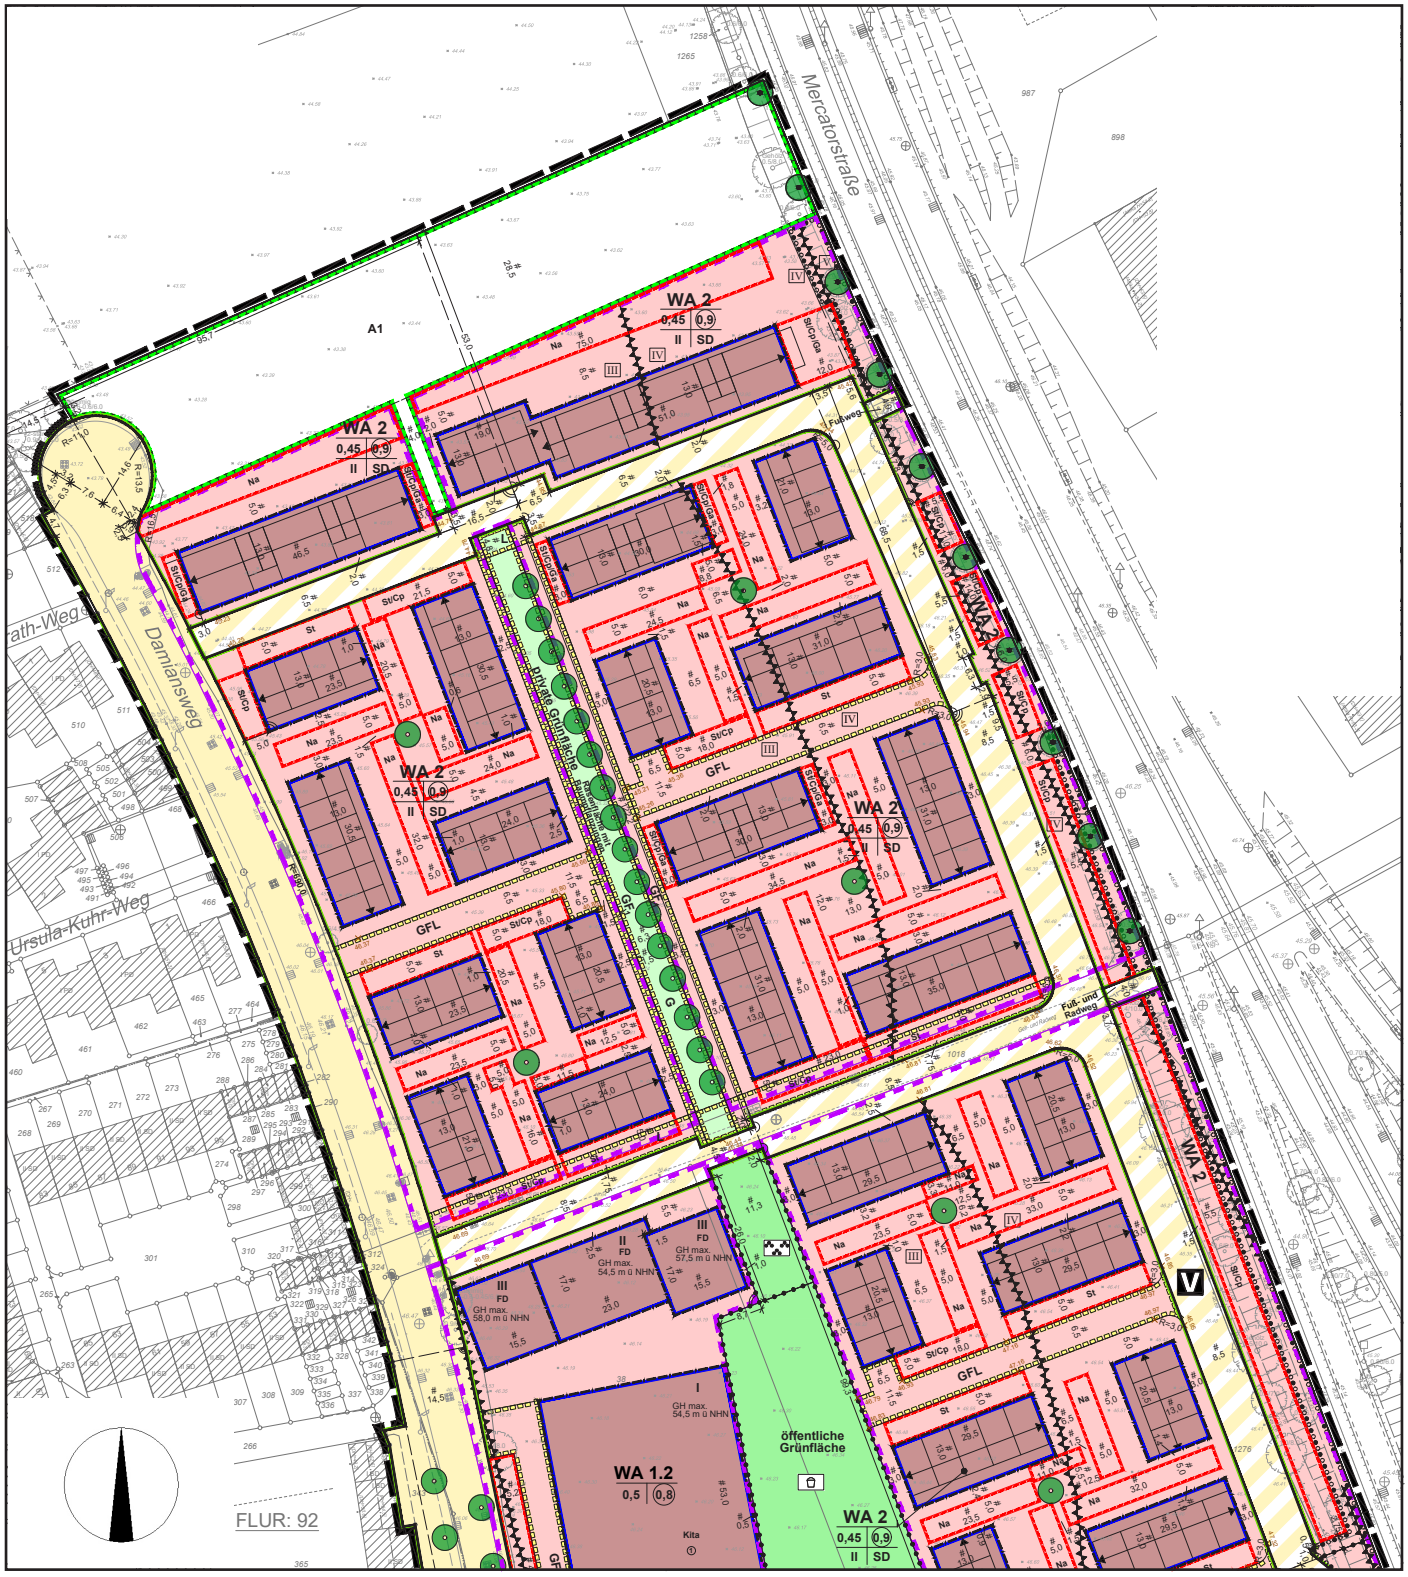
Arbeitstitel: Damiansweg in Köln-Volkhoven/Weiler