




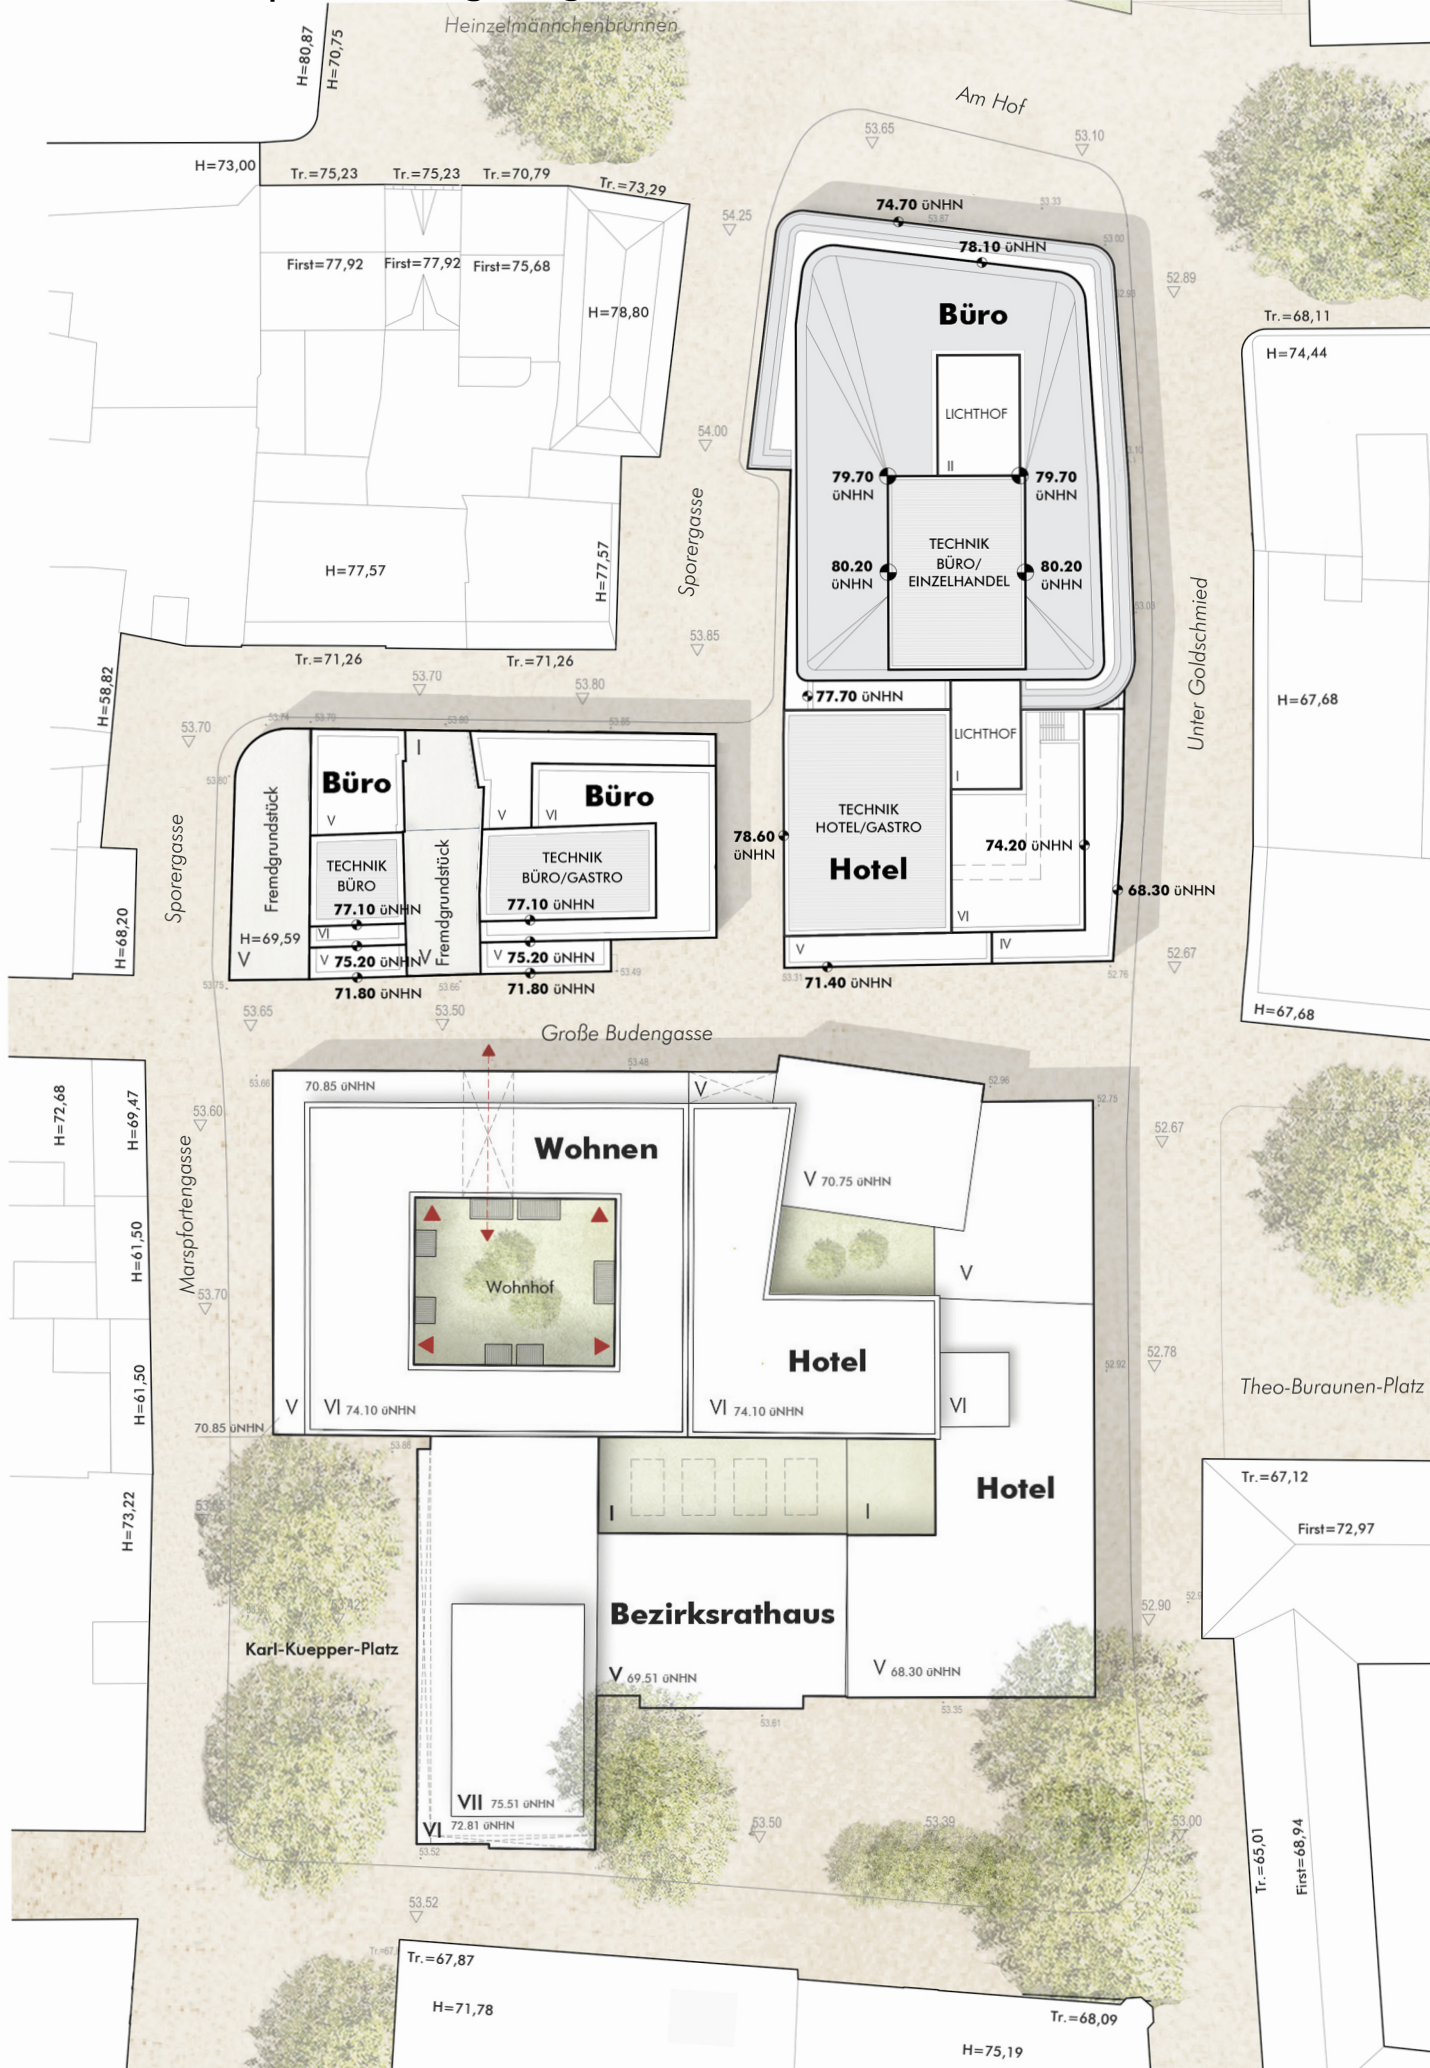


Variante "geneigtes Metaldach"

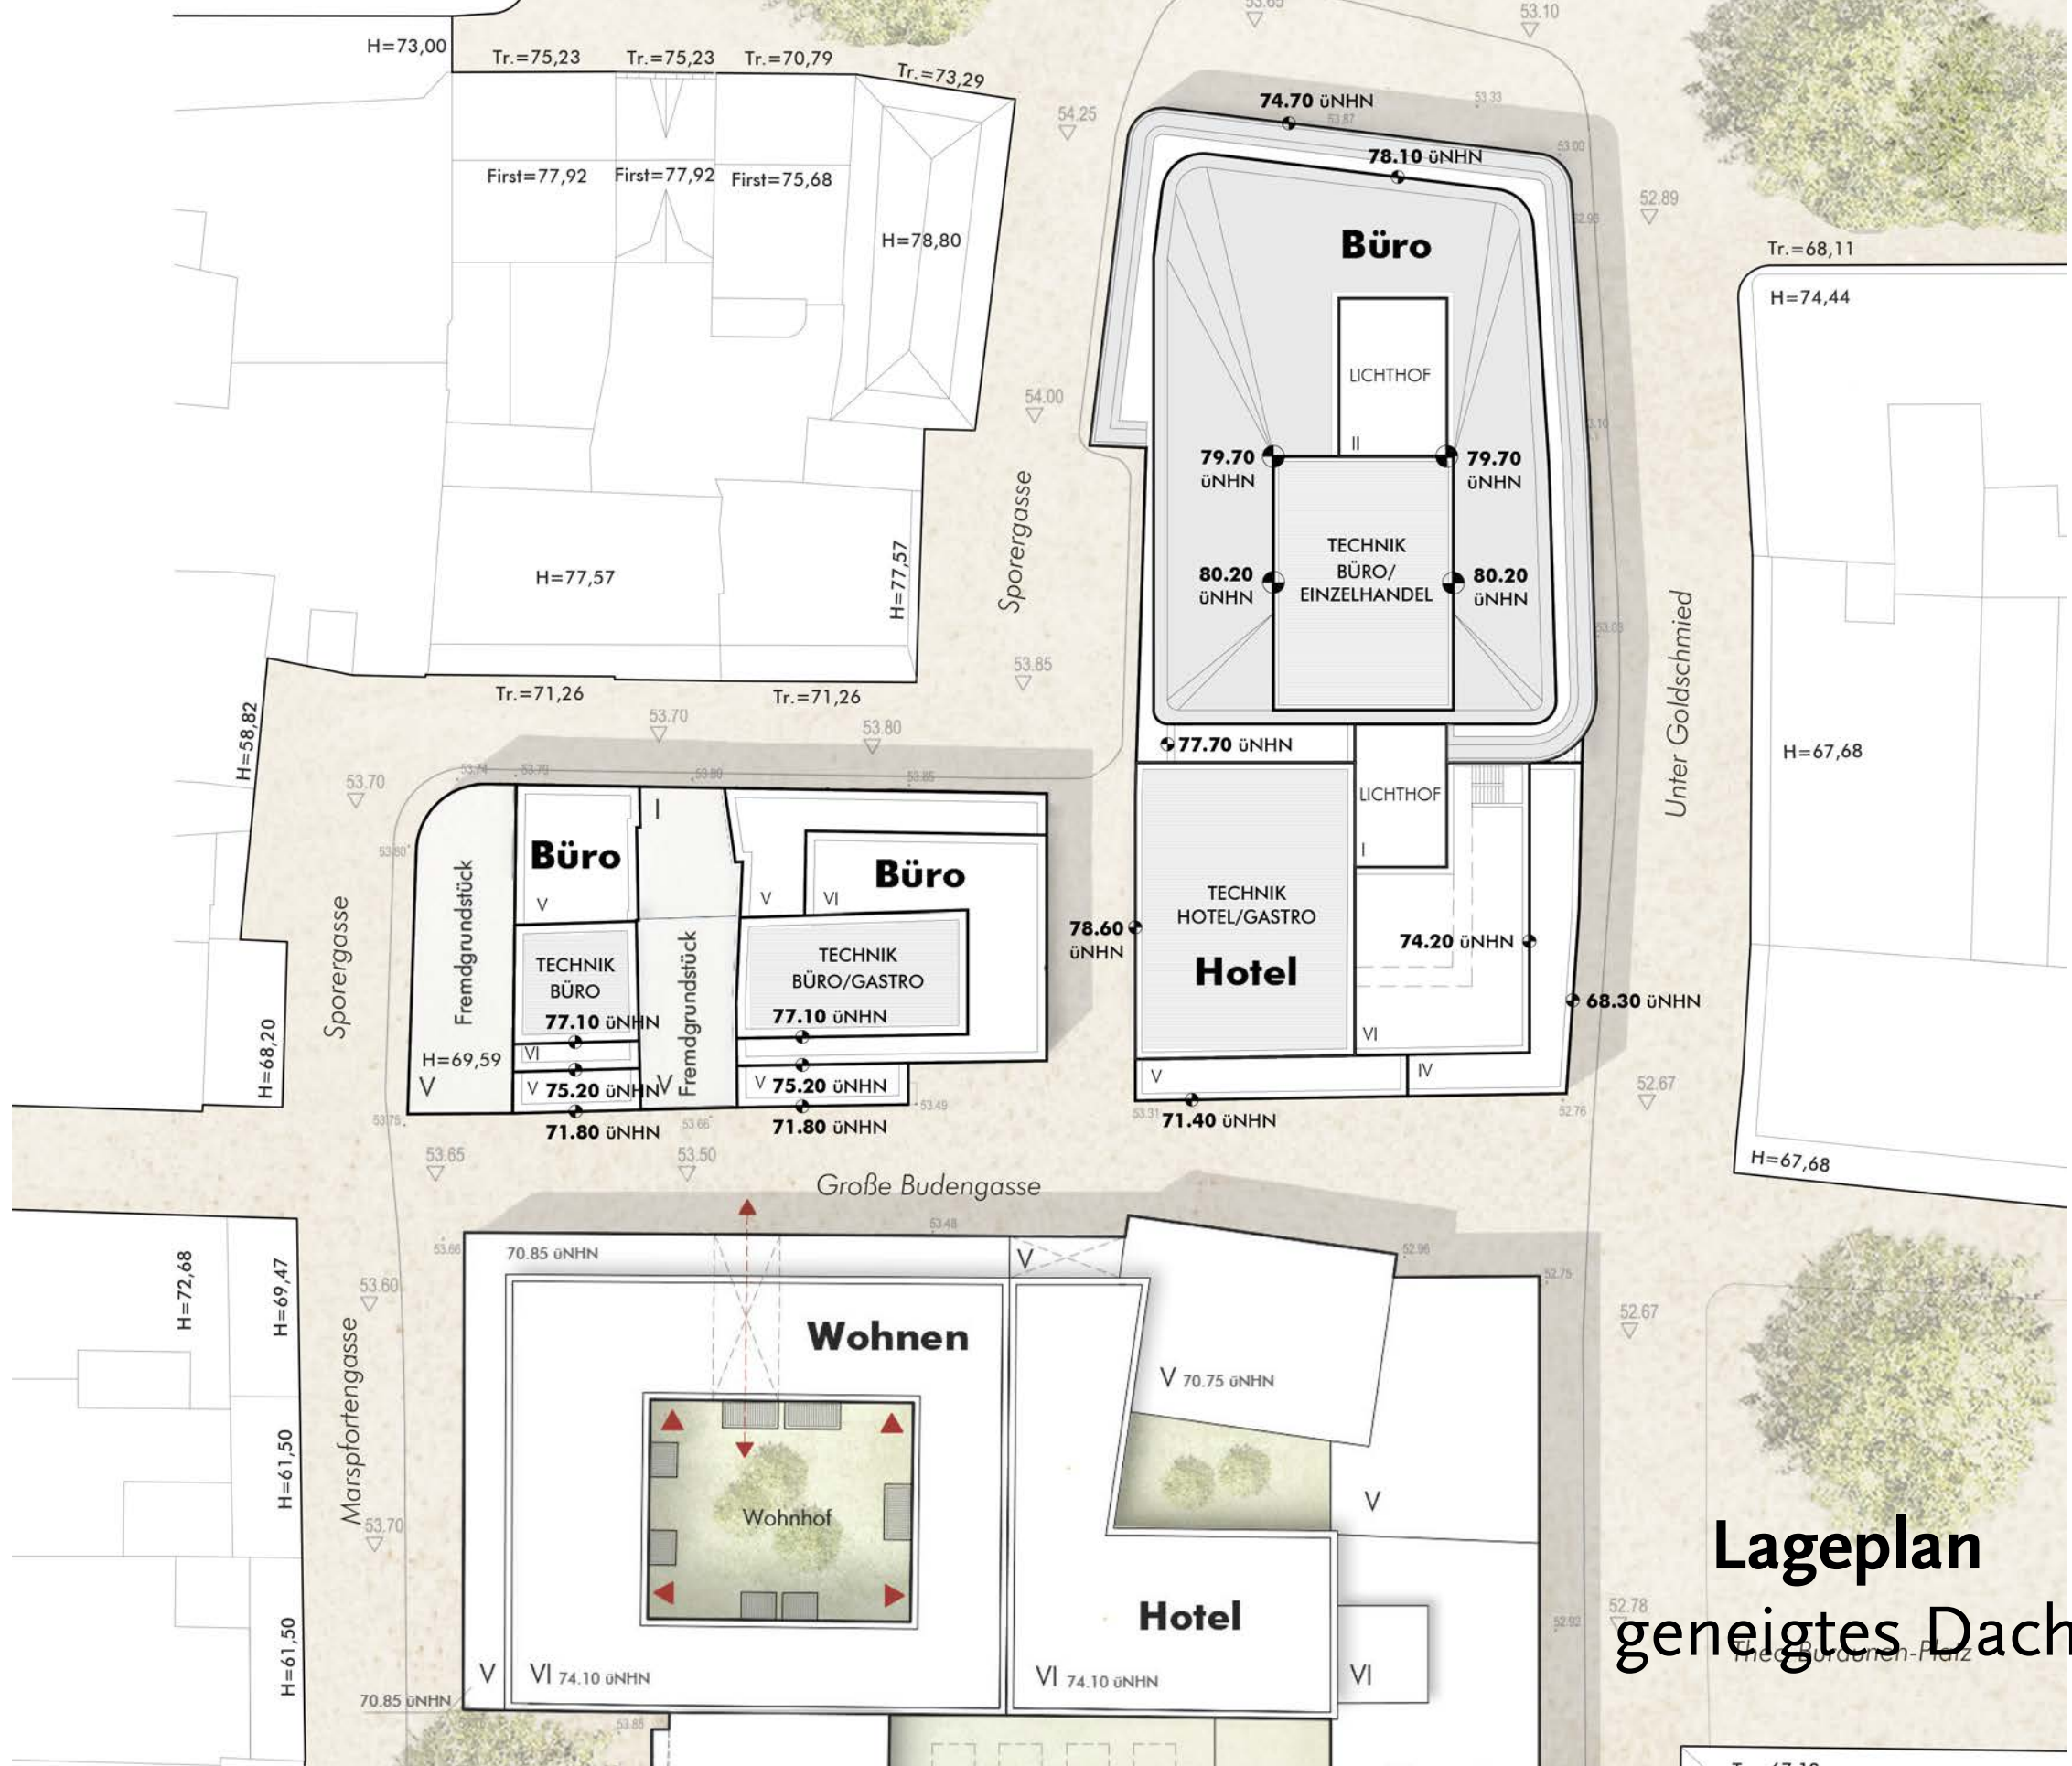

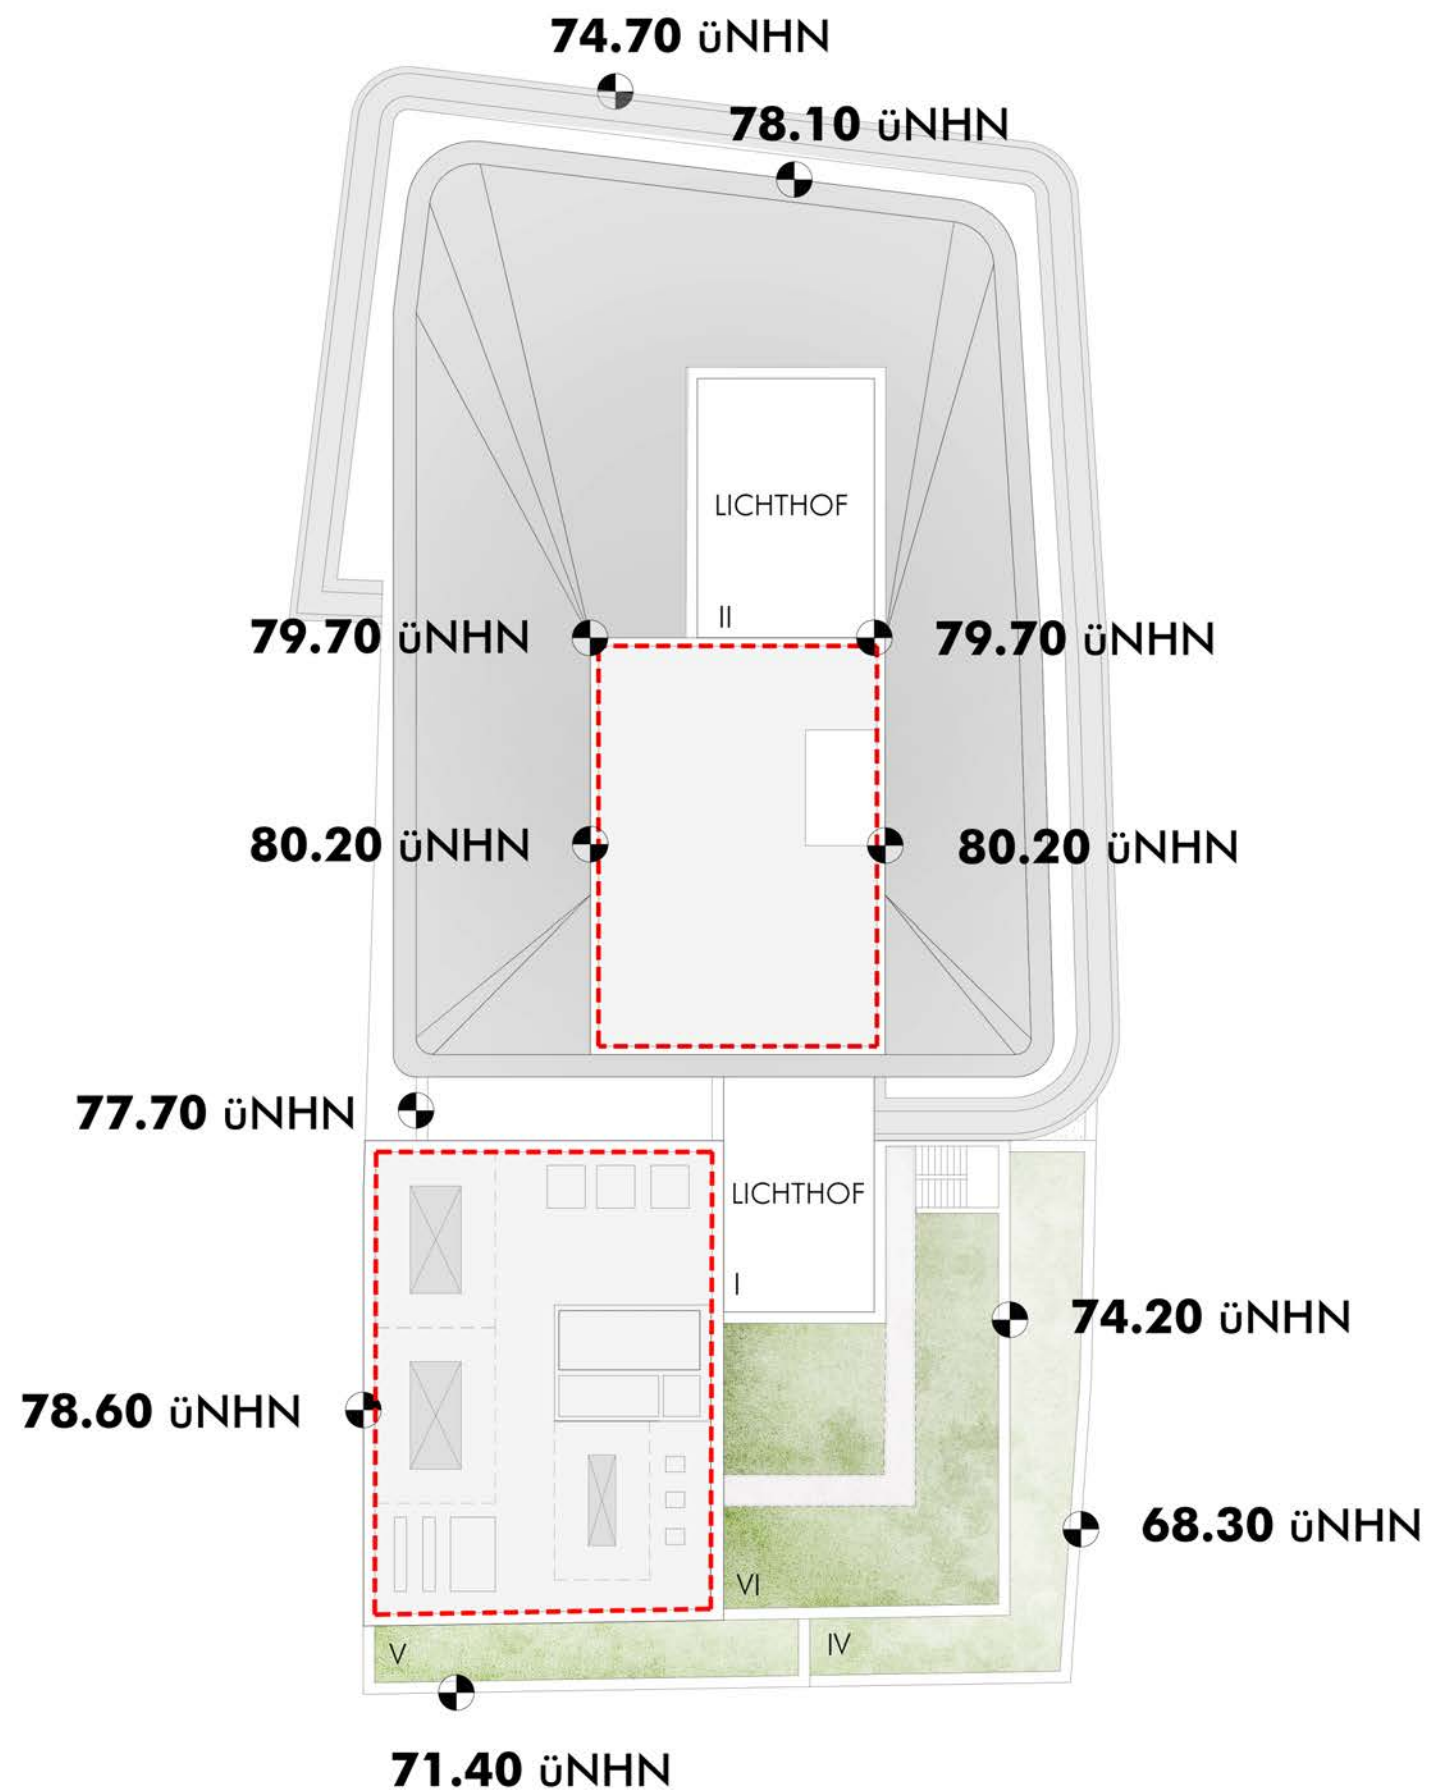

**VARIANTE**  
geneigtes Dach

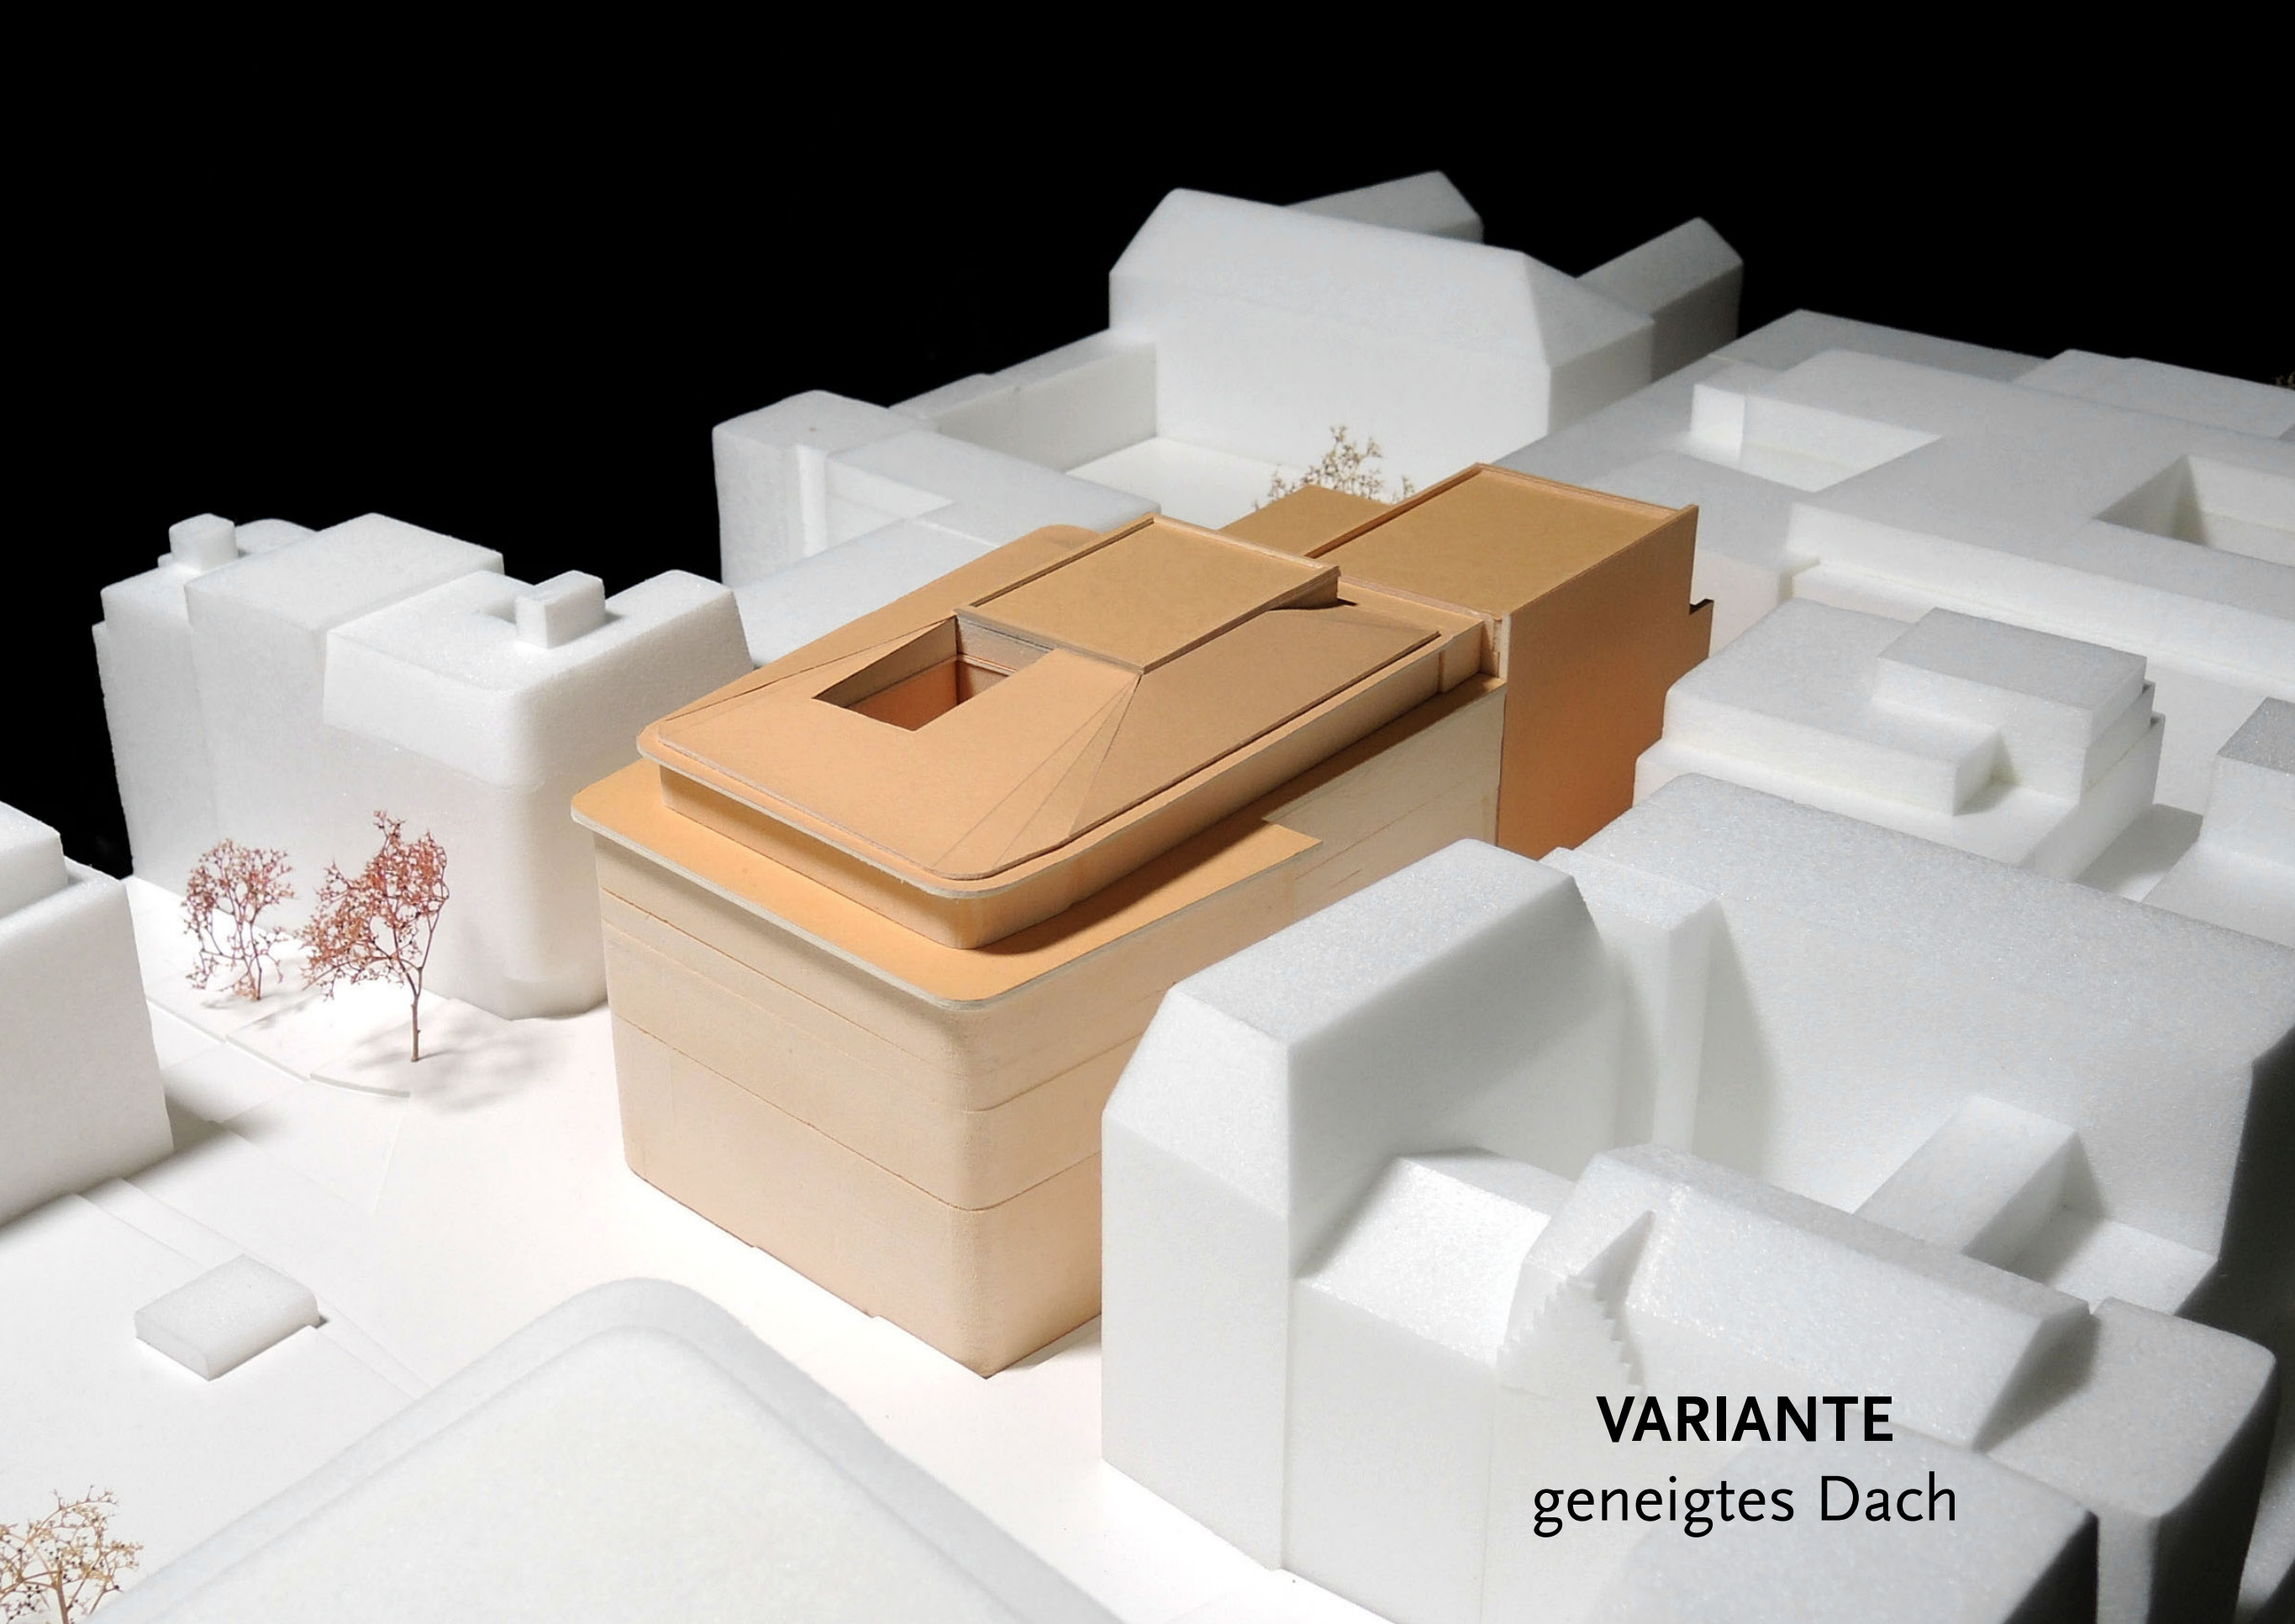

**VARIANTE**  
geneigtes Dach

Metallabdeckung

Höhen aus Masterplanung (Oktober 2018)  
und Wettbewerb (Juni 2020)  
eingehalten

78.10 üNHN

Masterplan  
78.10 üNHN


Umkehrdach

74.70 üNHN


0 .5 1 2m 4m

**VARIANTE**  
geneigtes Dach

BEZUGSHÖHEN AUS  
MASTERPLANUNG  
78.10 üNHN

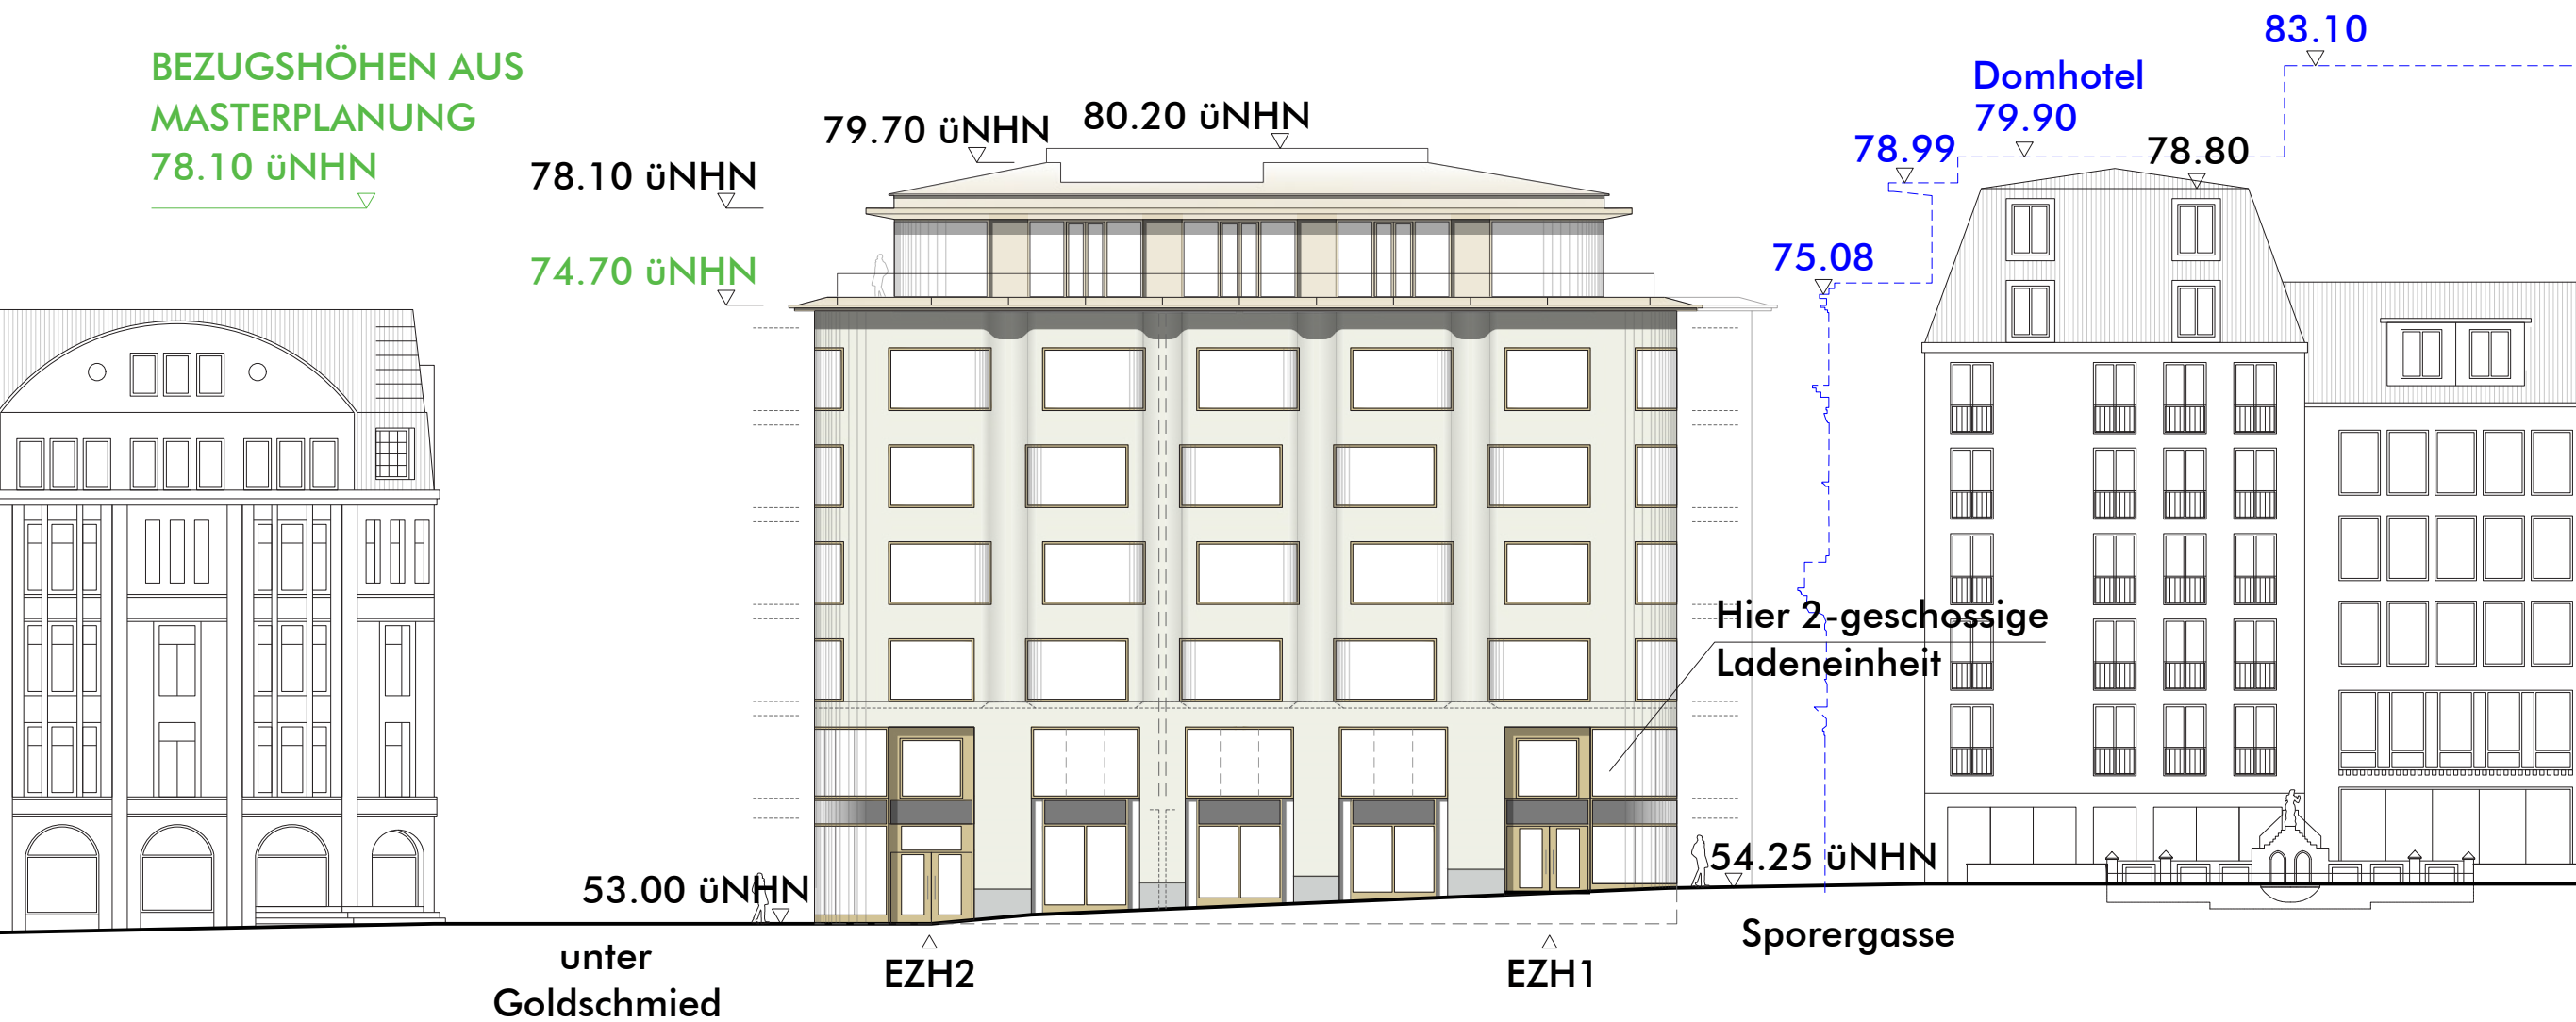

**VARIANTE**  
geneigtes Dach

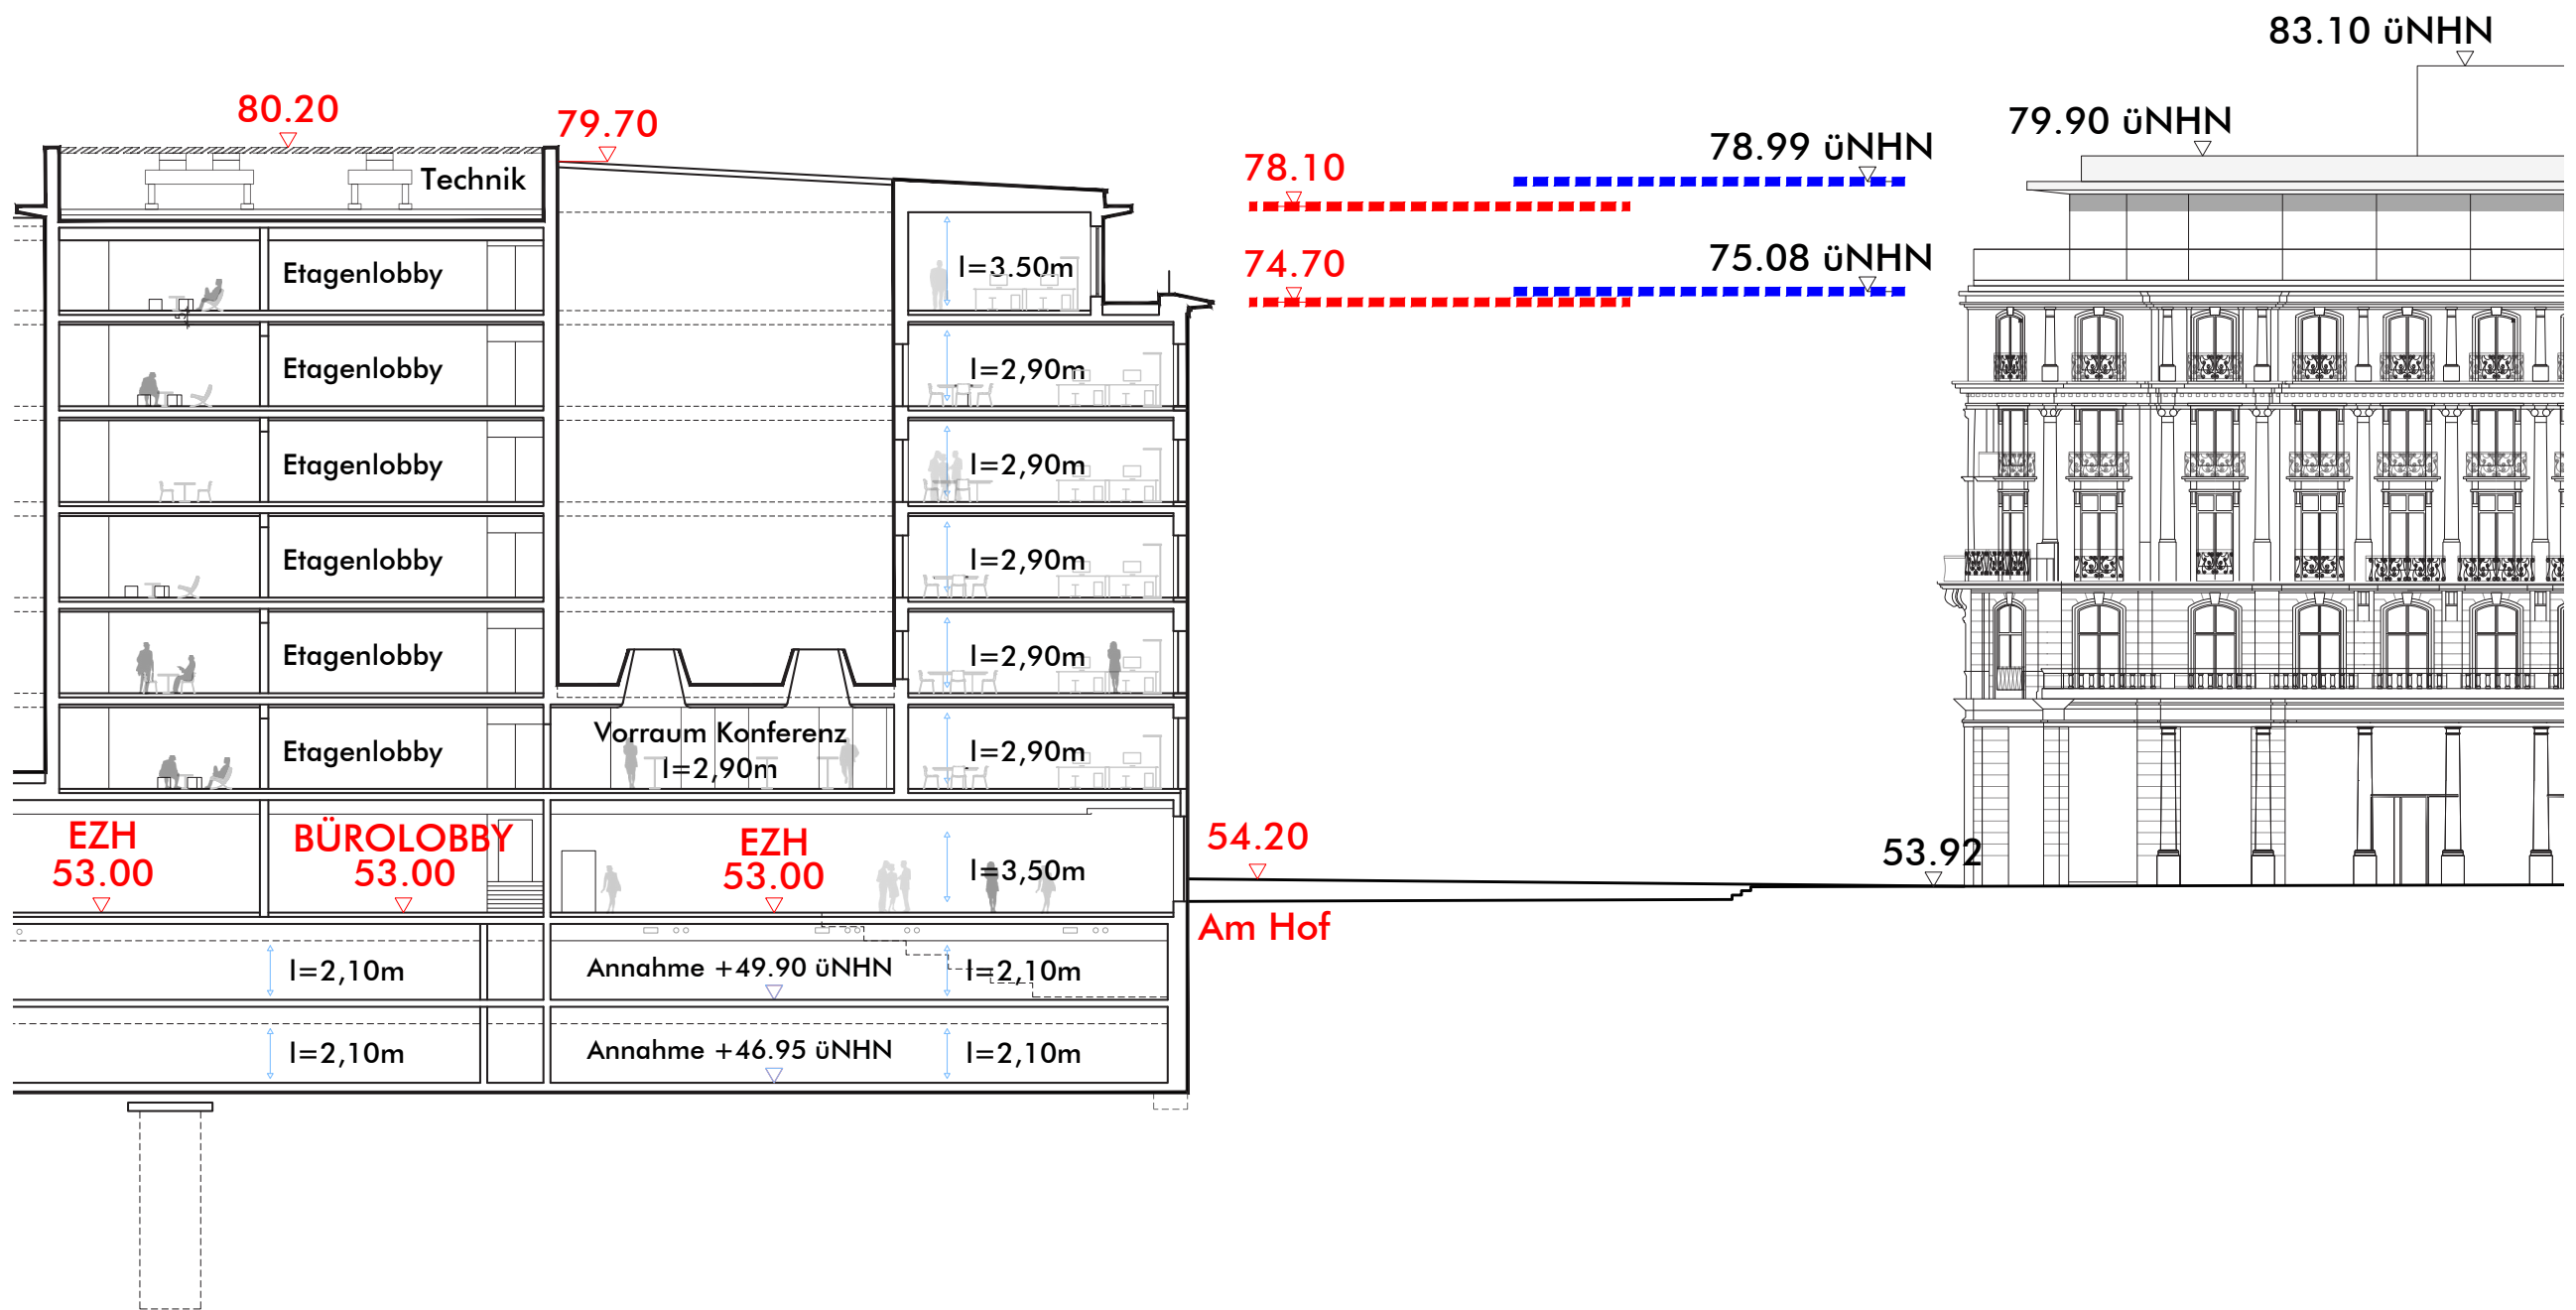

# Kölner Dom

## Domhotel

83.10 üNHN  
79.90 üNHN  
78.99 üNHN  
75.08 üNHN

53.92 üNHN

## historische Mitte Köln

## historisches Stollwerkhaus

54.23 üNHN

53.00 üNHN

74.70 üNHN

78.10 üNHN

LICHTHOF

79.70 üNHN

79.70 üNHN

80.20 üNHN

80.20 üNHN

77.70 üNHN

