SCHALLER ARCHITEKTEN STADTPLANER BDA

Umbau und Modernisierung des
Kulturbunkers Köln-Mülheim
Berliner Str. 20
51063 Köln-Mülheim

02.02.2021

Grob-Terminkonzeptplan

Jahr: 2021 | 2022

Monat: Januar | Februar | März | April | Mai | Juni | Juli | August | September | Oktober | November | Dezember | Januar | Februar | März | April | Mai | Juni | Juli | August

KW: 1 2 3 4 5 6 7 8 9 10 11 12 13 14 15 16 17 18 19 20 21 22 23 24 25 26 27 28 29 30 31 32 33 34 35 36 37 38 39 40 41 42 43 44 45 46 47 48 49 50 51 52 | 1 2 3 4 5 6 7 8 9 10 11 12 13 14 15 16 17 18 19 20 21 22 23 24 25 26 27 28 29 30 31 32 33 34 35

		KW
A	Gebäude Ausführungsplanung, LV-Erstellung	14 Wo.
B	Gebäudeplanung LV-Prüfung, Angebotsfrist, Beauftragung	20 Wo.
C	Elektro Ausführungsplanung, LV-Erstellung	10 Wo.
D	Elektro LV-Prüfung, Angebotsfrist, Beauftragung	14 Wo.
E	HLS-Ausführungsplanung, LV-Erstellung	10 Wo.
F	HLS-LV-Prüfung, Angebotsfrist, Beauftragung	14 Wo.
	Erstellung Brandschutzkonzept	8 Wo.
G	Bauantrag Ergänzungen, Nutzungsänderung	8 Wo.
H	Bauantrag Bearbeitungszeit	52 Wo.
1	MW Abbruch, MW neu, Wärmeschutz DG	4 Wo.
2	Heizkesselerneuerung, Heizkörpererneuerung	14 Wo.
3	Austauch Lüftungsgerät Saal	14 Wo.
4	Abbruch MW, TB Schachtverkleidungen für San.-Stränge an TH 1+2+3	5 Wo.
5	Sanitärarbeiten, Stränge an TH 1+2, WC's	6 Wo.
6	Lüftungskanäle Anlage Café in WC-Bereichen	2 Wo.
7	Trockenbauarbeiten Stränge an TH 1+2, WC's	3 Wo.
8	Sanitärarbeiten, Strang an TH 3, WC's	4 Wo.
9	Trockenbauarbeiten Stränge an TH 3, WC's	3 Wo.
10	Fliesenarbeiten alte + neue San.-Räume	5 Wo.
11	Sanierung Dachflächenfenster, Strangentlüftungen	4 Wo.
12	Lüftungsanlage Café	15 Wo.
13	Betonsanierung, Fensterbänke	8 Wo.
14	Austausch Türen, Schlosserarbeiten	5 Wo.
15	Lüftungsarbeiten KG + EG	7 Wo.
16	TB-Vorsatzschalen, Abkofferungen Proberäume KG	4 Wo.
17	Caféfassade, Glas und Sonnenschutz	6 Wo.
18	Parkettarbeiten Café, Büros, Seminar	6Wo.
19	Treppensanierung	8 Wo.
20	Estrichbeschichtung	10 Wo.
21	Elektroarbeiten	14 Wo.
22	Malerarbeiten	8 Wo.
23	Abriß Personenaufzug	3 Wo.
24	Rohbauarbeiten Aufzugschacht, KG	3 Wo.
25	Neubau Personenaufzug	10 Wo.
26	Stahl-Fluchttreppe Außen	10 Wo.
27	TB Grundkonstruktion, neue WC's EG	2 Wo.
28	Sanitärarbeiten neue WC's EG	4 Wo.
29	Fliesenarbeiten neue WC's EG	2 Wo.
30	Malerarbeiten neue WC's EG	1 Wo.

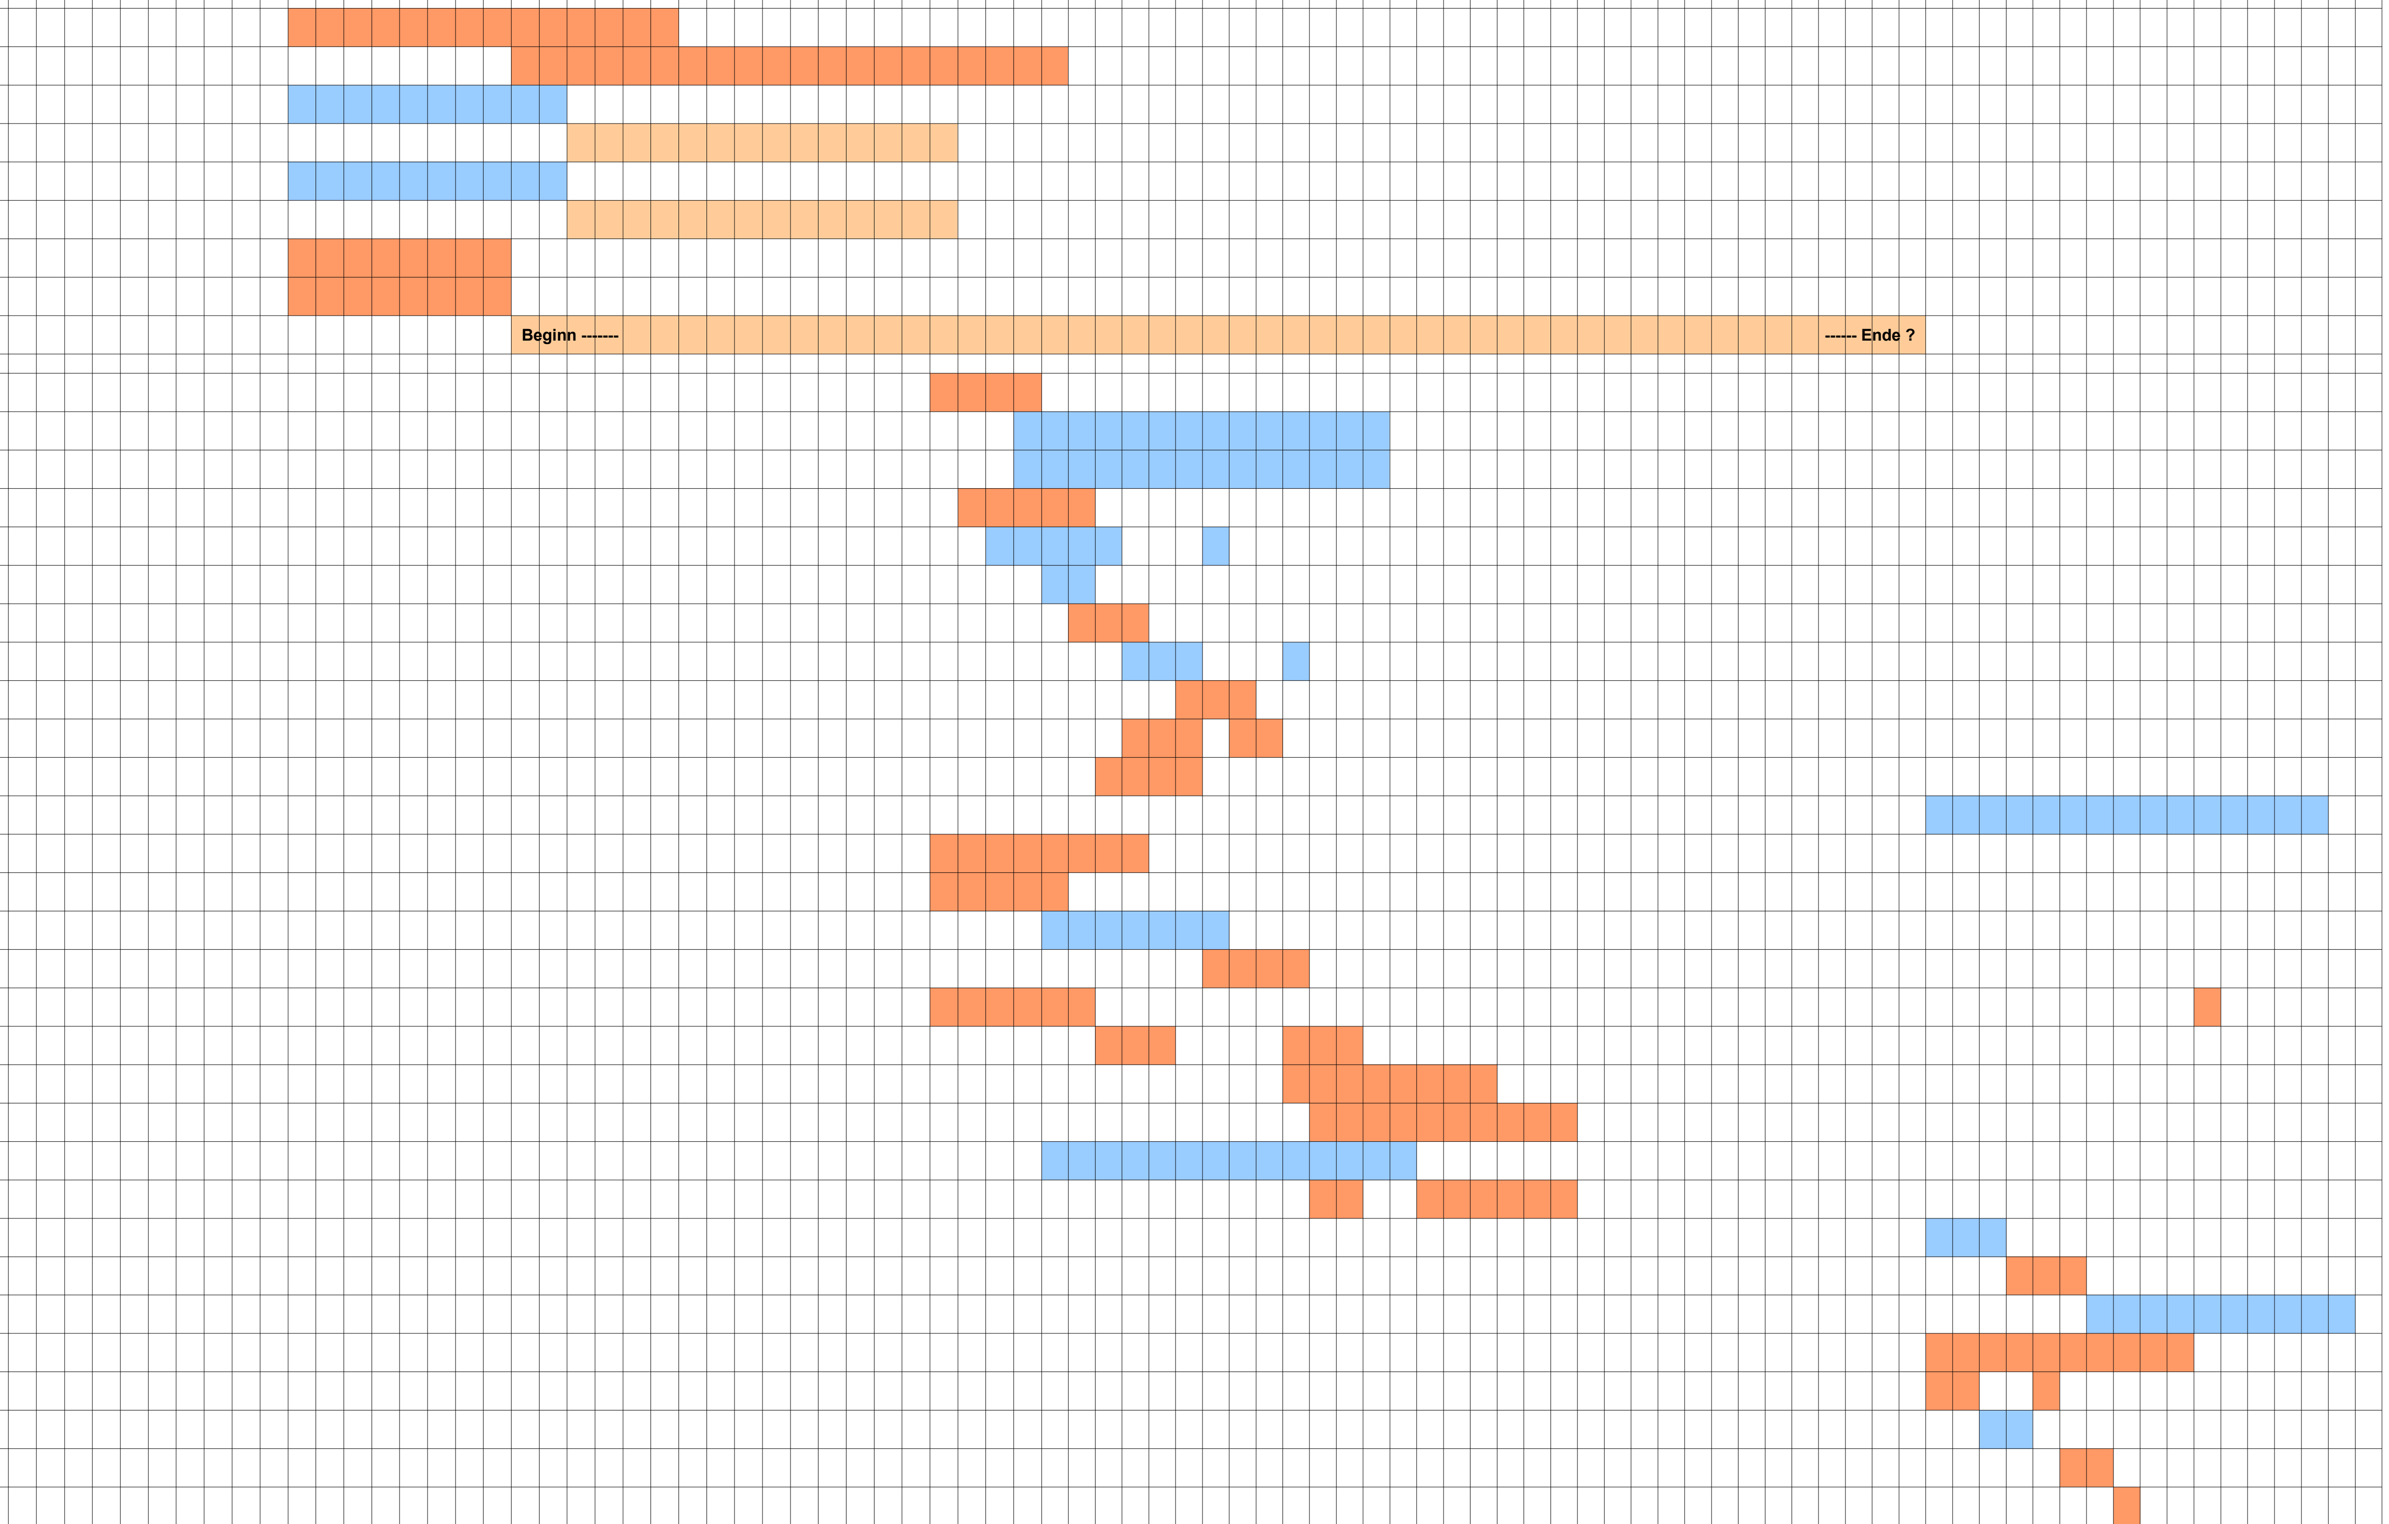

KW: 1 2 3 4 5 6 7 8 9 10 11 12 13 14 15 16 17 18 19 20 21 22 23 24 25 26 27 28 29 30 31 32 33 34 35 36 37 38 39 40 41 42 43 44 45 46 47 48 49 50 51 51 | 1 2 3 4 5 6 7 8 9 10 11 12 13 14 15 16 17 18 19 20 21 22 23 24 25 26 27 28 29 30 31 32 33 34 35