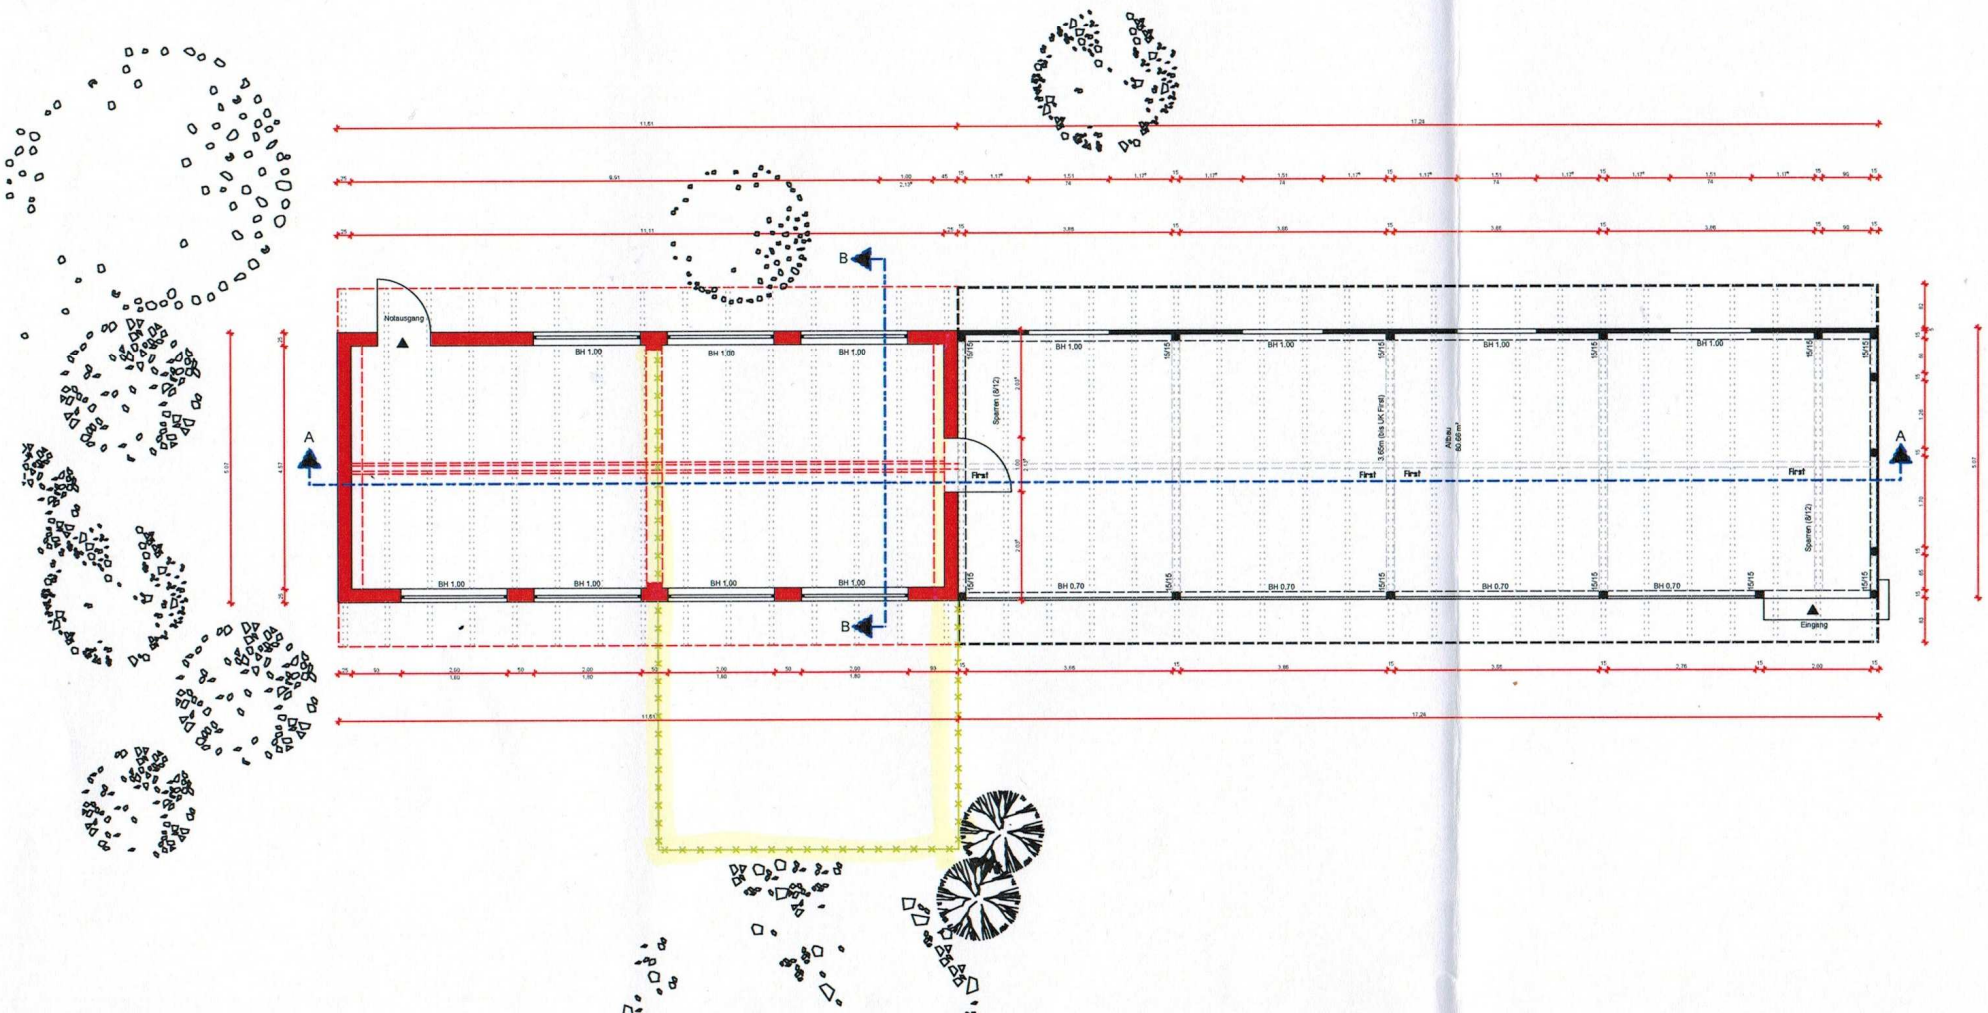

Besta

PROJEKT

Freiluga (Anb

Belvederestraß

50933 Köln

BAUHERR

PLANINHALT