

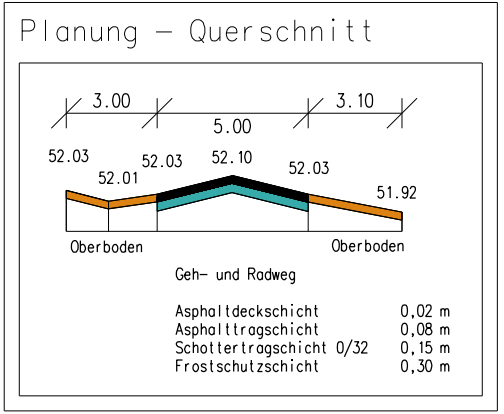
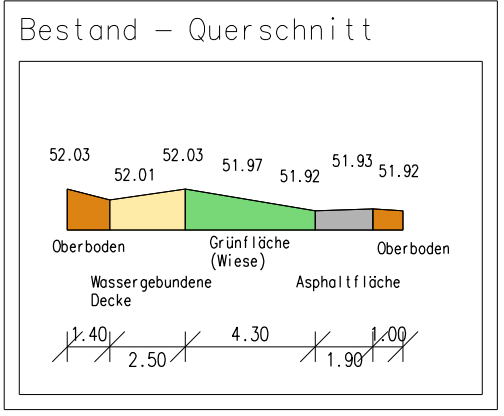


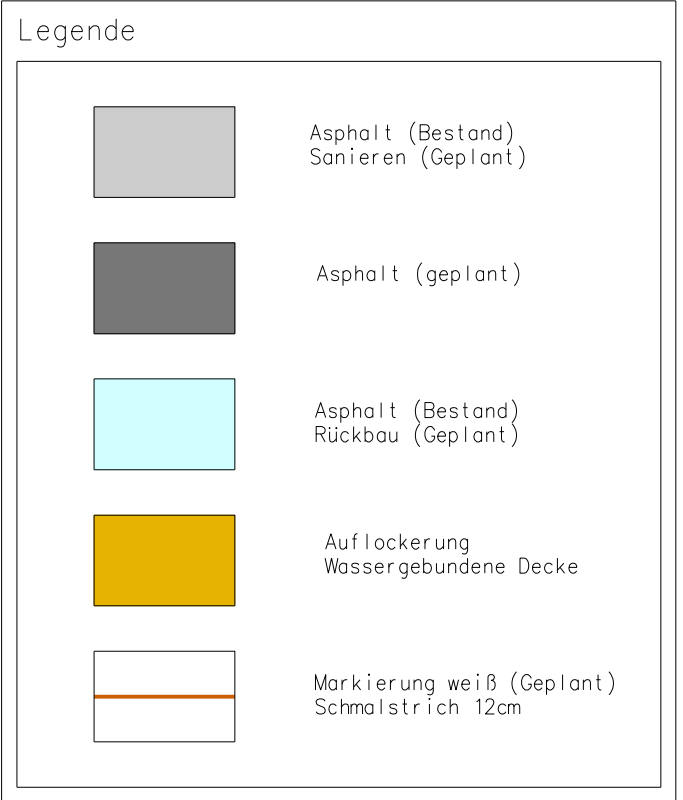

Pos.	Änderungen	Bearb.	Gez.	Gepr.	Geneh.	Datum
A						
B						
C						
D						
E						

Vermessungstechnische Grundlage im Höhensystem: ☐ NHN ☐ NN	Koordinatensystem: ☐ Gauß-Krüger ☐ UTM/ETSR85
Sicherheitsaudit vom:	Sitzung/Gremium:
Auditor/in:	Datum:
Übersichtsplan	

 

Bereich/Stadtteil	Planart	Sachbearbeiter/Datum
2/Zolstock	Lageplan	04.09.2020
Strassenverkehrsmaßnahme		
Militärtingstraße zwischen Brühler Landstraße und Am Eifeltor		
Entwurf Sanierung der südlichen Nebenanlagen		
Datum	Plannummer	EDV-Projektdateiname
04.09.2020	Plan 3 von 4	Planung
Anlass/Veranlassung (bei)	Abstimmungstermin (bei)	Gruppentesttermin (bei)
14.09.2020 gez. Hr. Harzendorf	11.09.2020 gez. Hr. Dörkes	07.09.2020 gez. Hr. Möllers
		Sachbearbeiter (bei)
		04.09.2020 gez. Hr. Kühns

Anhebungsverfahren für Markierungen gemäß § 45 StVO durchgeführt am	66 662/1
Polizeipräsidium Köln Direktion Verkehr im Auftrag	1. Anordnung gemäß §§ 44 StVO hermit erteilt.
Angeordnet: Stadt Köln, Die Oberbürgermeisterin, Amt für Straßen und Verkehrsentwicklung	2. 662/3 Beschilderung m.d.B. um Durchführung Auftrag Nr.
662/1 im Auftrag	662/3
	Anordnung ausgeführt am: