**1851 Oskar-Jäger-Str. 158**
**15.04.2021**

**0**
**GR EG**
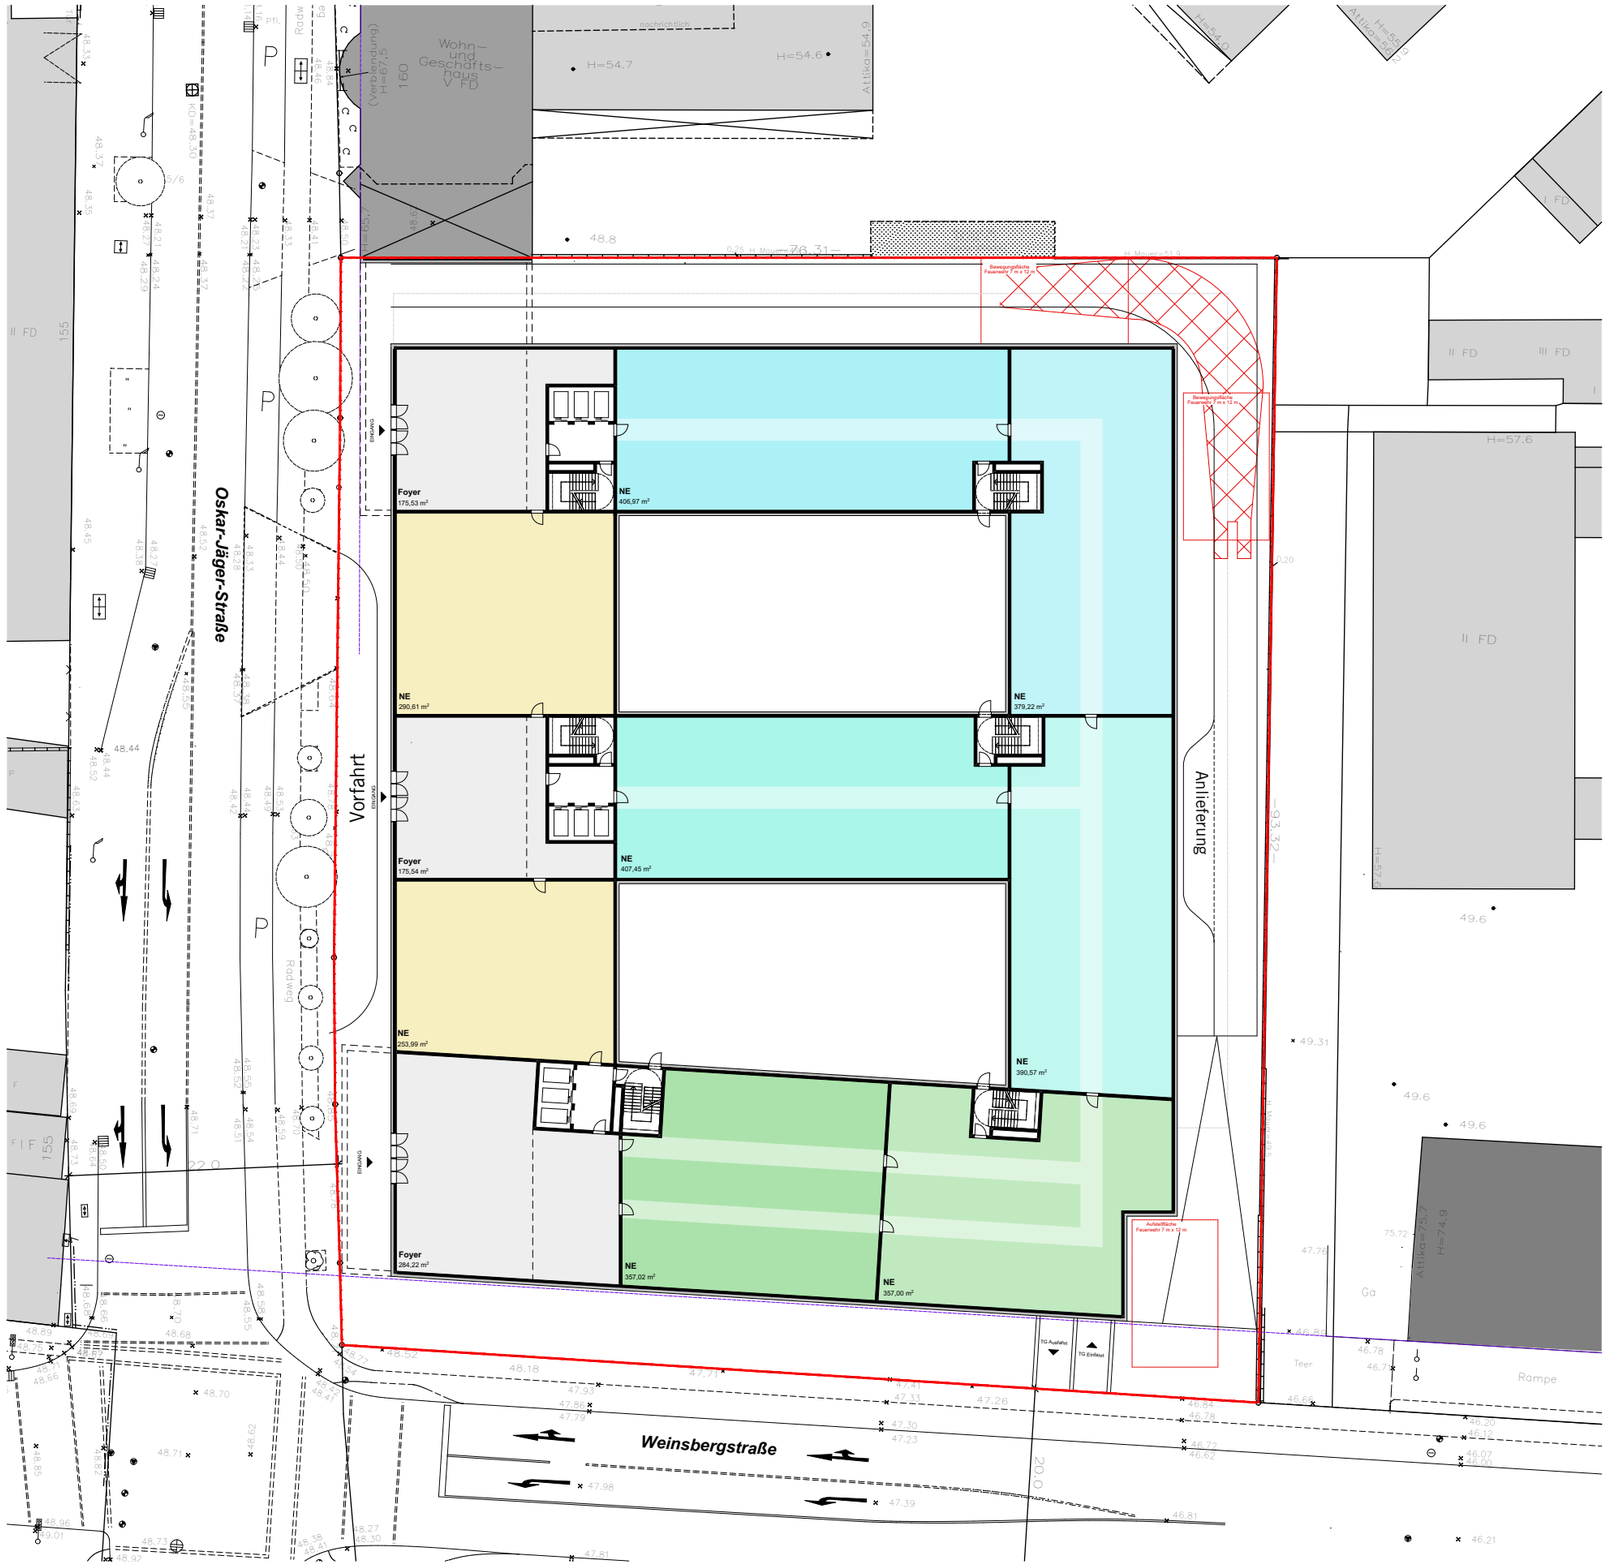
**M 1:500**