Profil 3

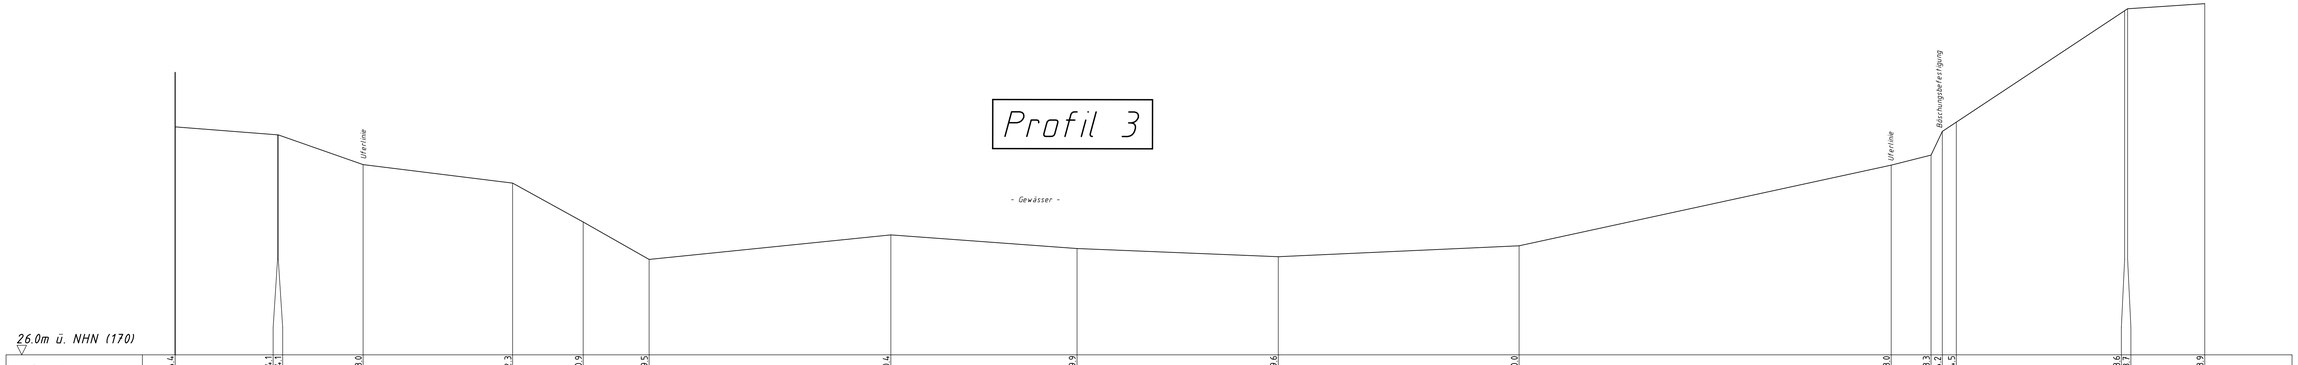

Horizont 1	34,4	34,1	34,4	33,0	32,3	30,9	29,5	30,4	29,9	29,6	30,0	33,0	33,3	34,2	34,5	38,6	38,9	38,9
Gelände - Breite in m	0,0	3,8	3,8	7,1	12,8	17,3	23,9	37,1	48,9	62,0	74,9	91,2	92,9	93,9	94,5	102,4	102,7	105,6

0+0