Anlage 2

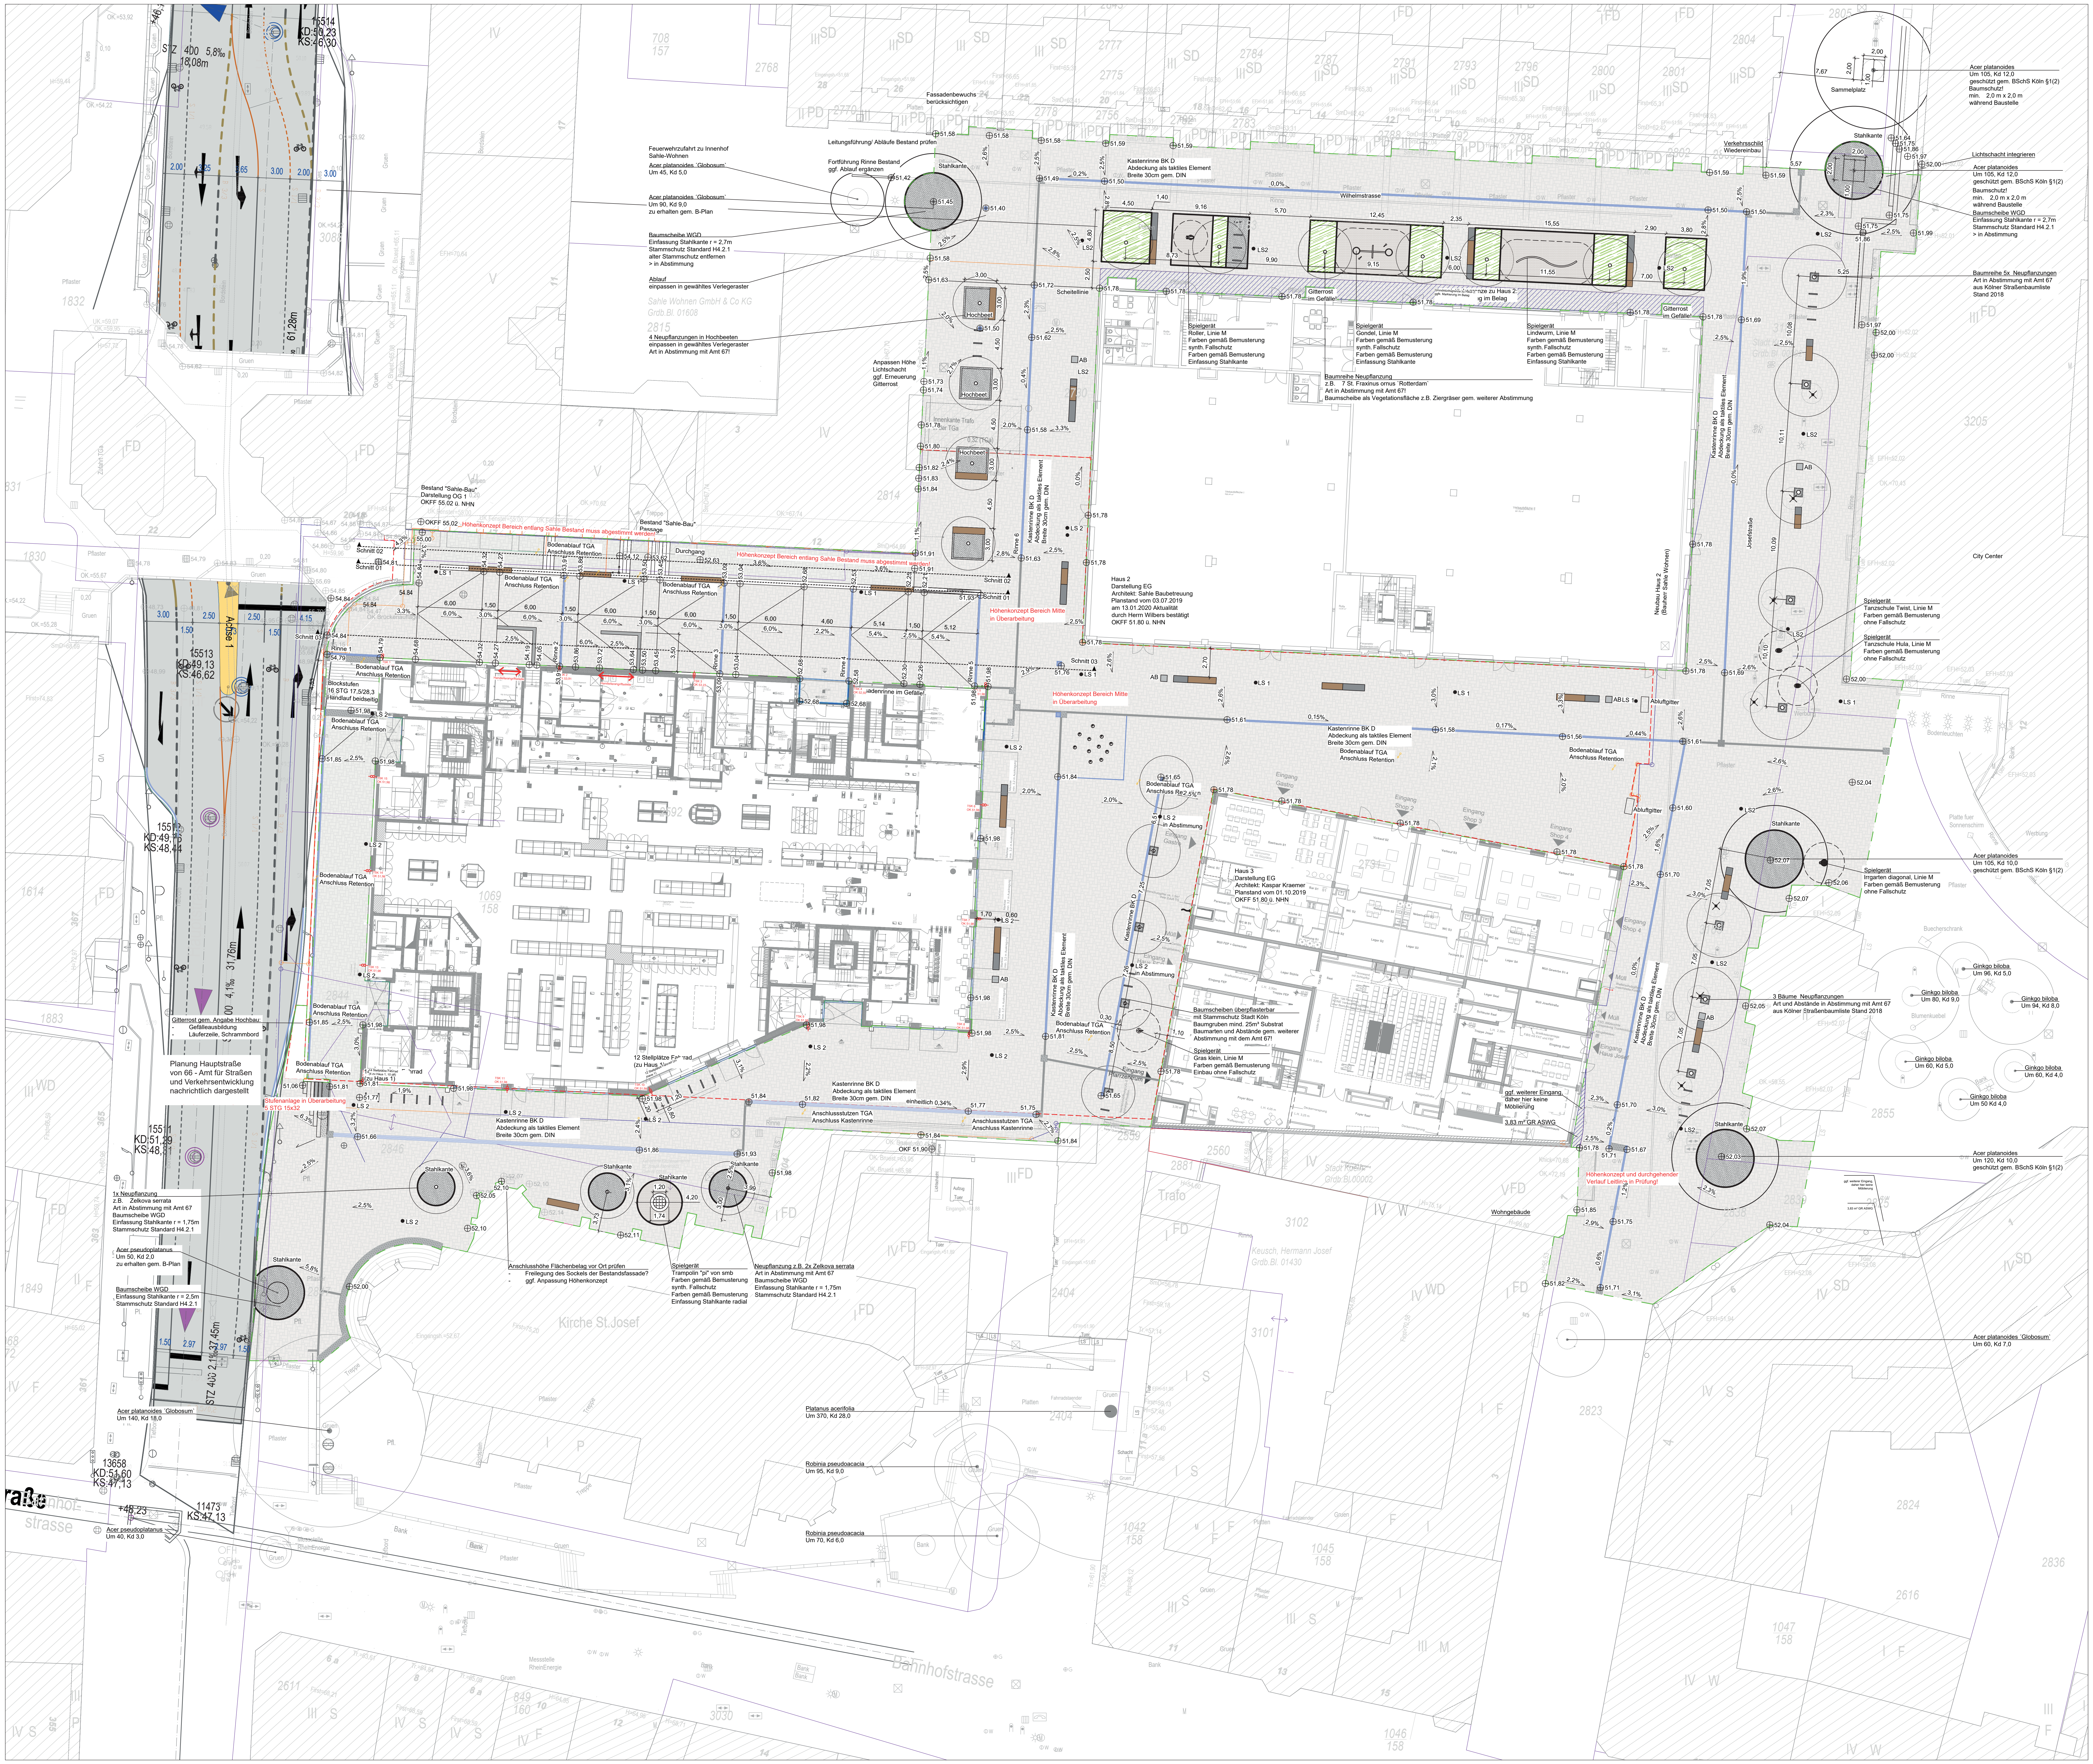
Wilhelmstrasse
Bahnhofstrasse
Kirche St.Josef
City Center
Haus 2 Darstellung EG Architekt: Sahle Baubetreuung
Haus 3 Darstellung EG Architekt: Kasper Kraemer
Planung Hauptstraße von 66 - Amt für Straßen und Verkehrsentwicklung nachrichtlich dargestellt
Kastenrinne BK D Abdeckung als taktiles Element Breite 30cm gem. DIN
Höhenkonzept Bereich Mitte in Überarbeitung
Spielgerät
Hochbeet
Stahlkante
Trafo
Wohngebäude

Legende:

Beläge und Flächen:

- Pflaster Betonwerkstein
  Verband und Formate in Abstimmung
  Farbton und Farbabstufungen gem. Bemusterung
- Taktiles Element
  Rillenprofil Breite 30cm
- Taktiles Element Noppenprofil
  Breite mind. 60 cm
- Wassergebundene Wegedecke
  Baumscheiben
- Fallschutzbelag Kunststoff

Einfassung:

- Stahlkante — Stahlkante

Entwässerung:

- Entwässerungsrinne Kastenrinne
  Abdeckung teilweise als Leitelement genutzt,
  Breite 30cm gem. DIN
  Einsatz von offenen Pflasterrinnen in Prüfung!
- Entwässerungsrinne
  Rücklaufrinne Fontänenfeld
  Schlitzabdeckung Edelstahl
- Straßen- / Punktablauf

Vegetation:

- Staudenpflanzung gem. weiterer
  Abstimmung, z.B. Ziergräser
- Baum Bestand
  Baum erhalten und in Planung integrieren
  Baumschutz auf Baustelle einplanen !!!
- Neupflanzung Solitärbaum, Hochstamm
  Festlegung Baumart und exakte Standorte (Baumabstände) in der Ausführungsplanung
  gem. weiterer Abstimmung mit dem Amt 67 (Amt für Landschaftspflege und Grünflächen)
  Ausbildung Baumscheiben überpflasterbar
  mit Stammschutz gem. Vorgaben Stadt Köln
  Baumgruben nicht unterbaute Bereiche -> mind. 12m³ Substrat
  Baumgruben unterbaute Bereiche -> mind. 25m³ Substrat
- ✕ Wurzelstock
  roden

Ausstattung und Einbauten:

- ● LS1 — Lichtstele Hauptachse
- ● LS2 — Lichtstele Randbereiche
- Fahrradanlehnbügel
- AB — Abfallbehälter
- Sitzbänke, diverse Ausführungen
  mit und ohne Rückenlehne

Sonstiges:

- Gebäude
- Grundstücksgrenzen
- Bearbeitungsgrenze
- Außenkante Tiefgarage
  Verteilerbauwerk

Plannummer:

19-004	-	EP	-	LP01	-	01-200-a
Projektnummer	-	Leistungsphase	-	DokArt / LF NR DokArt	-	LF NR Layout / Maßstab / Index

Projekt:

Neue Mitte Porz, Köln

Bauherr:

moderne stadt
Gesellschaft zur Förderung des Städtebaues und der Gemeindeentwicklung mbH
Brückenstraße 17 | D-50667 Köln

Landschaftsarchitekt:

club L94
club L94
Landschaftsarchitekten GmbH
Venloer Straße 301-303
50823 Köln
T +49 221 789 95 02 0
F +49 221 789 95 02 11
info@clubl94.de
clubl94.de

Architekt:

Haus 1 und TG: JSWD Architekten GmbH & Co. KG
Haus 2: Sahle Baubetreuungsgesellschaft mbh
Haus 3: Kasper Kraemer Architekten GmbH

Haustechnik (Haus 1 und Verteilerbauwerk TG):

GRAW
DAS PLANUNGSBÜRO
Senator-Wagner-Weg 4
D-49088 Osnabrück

Darstellung:

Lageplan Außenanlagen - Übersicht gesamt

Entwurf Index a / Arbeitsstand AP

Leistungsphase:

Entwurfsplanung

Datum Planerstellung:	Ersteller:	Blattgrösse:	Maßstab:	Datum Vorabzug/Index:	Zeichen:	Vorabzug/Index:
09.03.2021	AJ|TM	DIN A0	1:200	19.07.2021	AJ	a

Bestätigung der baufachlichen Richtigkeit der Planung:

Bauherr:	Architekt:	Landschaftsarchitekt:
		club L94 Landschaftsarchitekten GmbH Zechenstraße 11 51103 Köln T +49 221 789 95 02 0 F +49 221 789 95 02 11 info@club194.de club194.de Köln / 19.07.2021
Ort / Datum / Unterschrift / Stempel	Ort / Datum / Unterschrift / Stempel	Ort / Datum / Unterschrift / Stempel

Der Inhalt des Plans ist urheberrechtlich geschützt. Veränderungen und Kopien bedürfen der Zustimmung des Verfassers.