




Große Kletteranlage

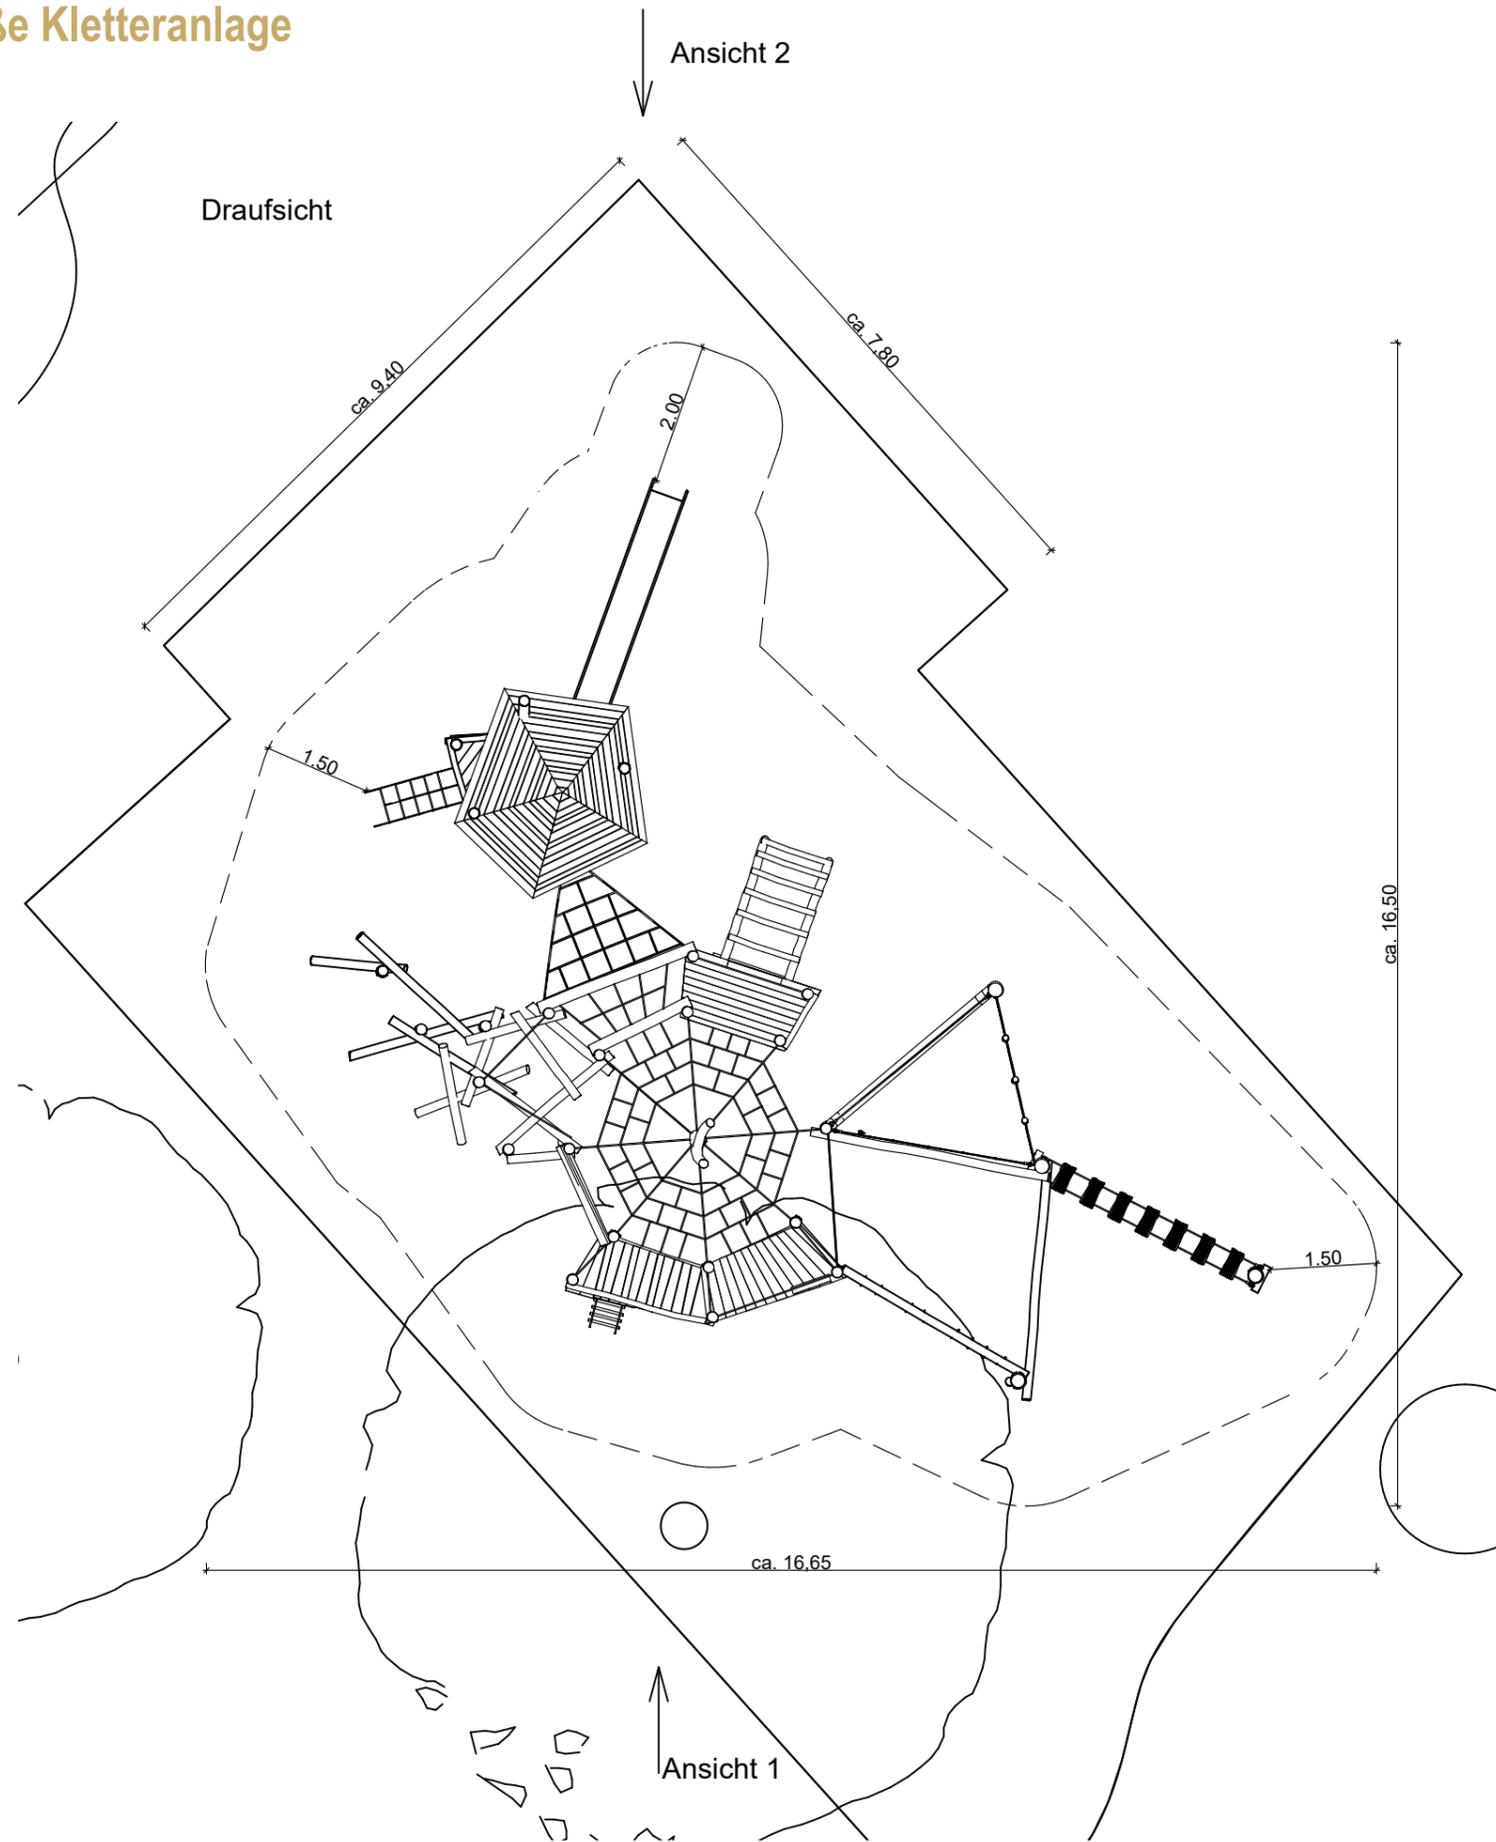

Ansicht 1

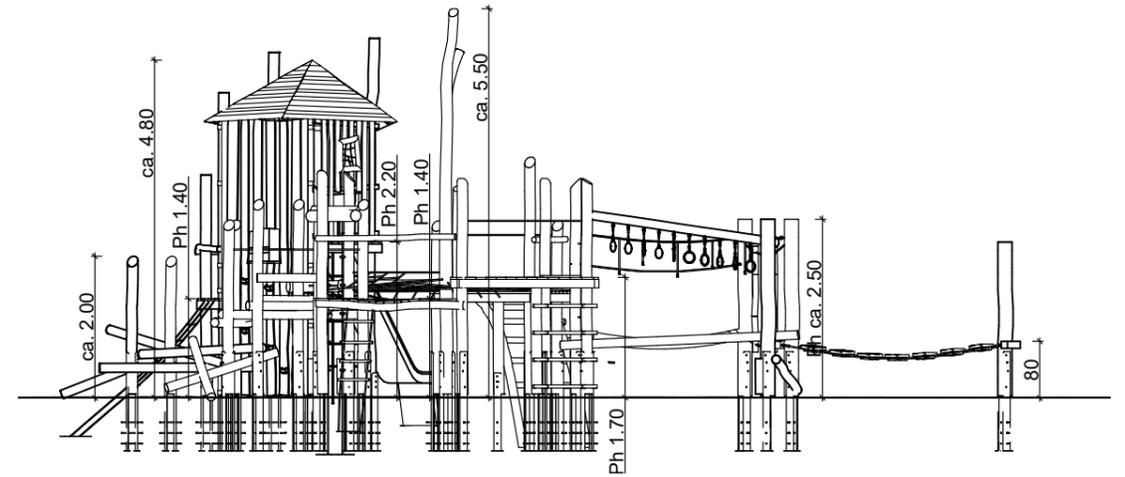

Ansicht 2

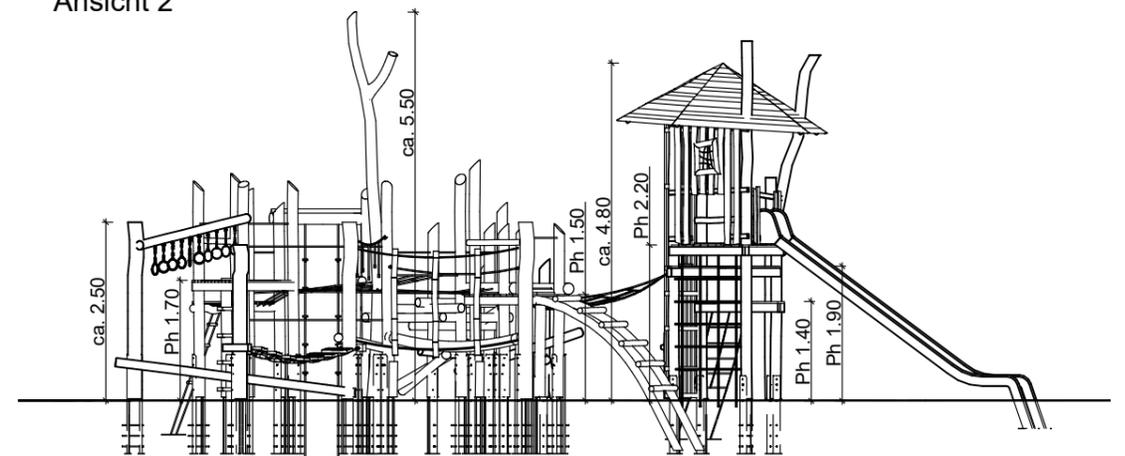

Der Mindestraum muss frei von Hindernissen sein, mit denen ein Nutzer während der Bewegung in, auf oder um das Gerät herum unerwartet zusammenstoßen könnte. Hierzu zählen z.B. Stolperstellen, harte und scharfkantige Hindernisse.

PROJEKT:	Große Kletteranlage	MS:	A3; 1:100	BLATT:	1/2
ADRESSAT:	Stadt Köln; Spielplatz zum Hedelsberg	DATUM:	07.09.2021	FREIE FALLHÖHE:	max. 2,2m
SACHBEARB.:	S. Nitsche	ZEICHNER:	U. Anders	<p>Meisterbetrieb des Bildhauerhandwerks © SIK-Holzgestaltungs GmbH</p>	
POS. NR.:	1	AB-NR.:			
PROJEKT NR.:	1212031	ZEICHNUNGSART:			

Große Kletteranlage

Perspektiven o. M.



Der Mindestraum muss frei von Hindernissen sein, mit denen ein Nutzer während der Bewegung in, auf oder um das Gerät herum unerwartet zusammenstoßen könnte. Hierzu zählen z.B. Stolperstellen, harte und scharfkantige Hindernisse.

PROJEKT:	Große Kletteranlage	MS:	A3	BLATT:	2/2
ADRESSAT:	Stadt Köln; Spielplatz zum Hedelsberg	DATUM:	07.09.2021	FREIE FALLHÖHE:	max. 2,2m
SACHBEARB.:	S. Nitsche	ZEICHNER:	U. Anders	 Meisterbetrieb des Bildhauerhandwerks © SIK-Holzgestaltungs GmbH	
POS. NR.:	1	AB-NR.:			
PROJEKT NR.:	1212031	ZEICHNUNGSART:			