
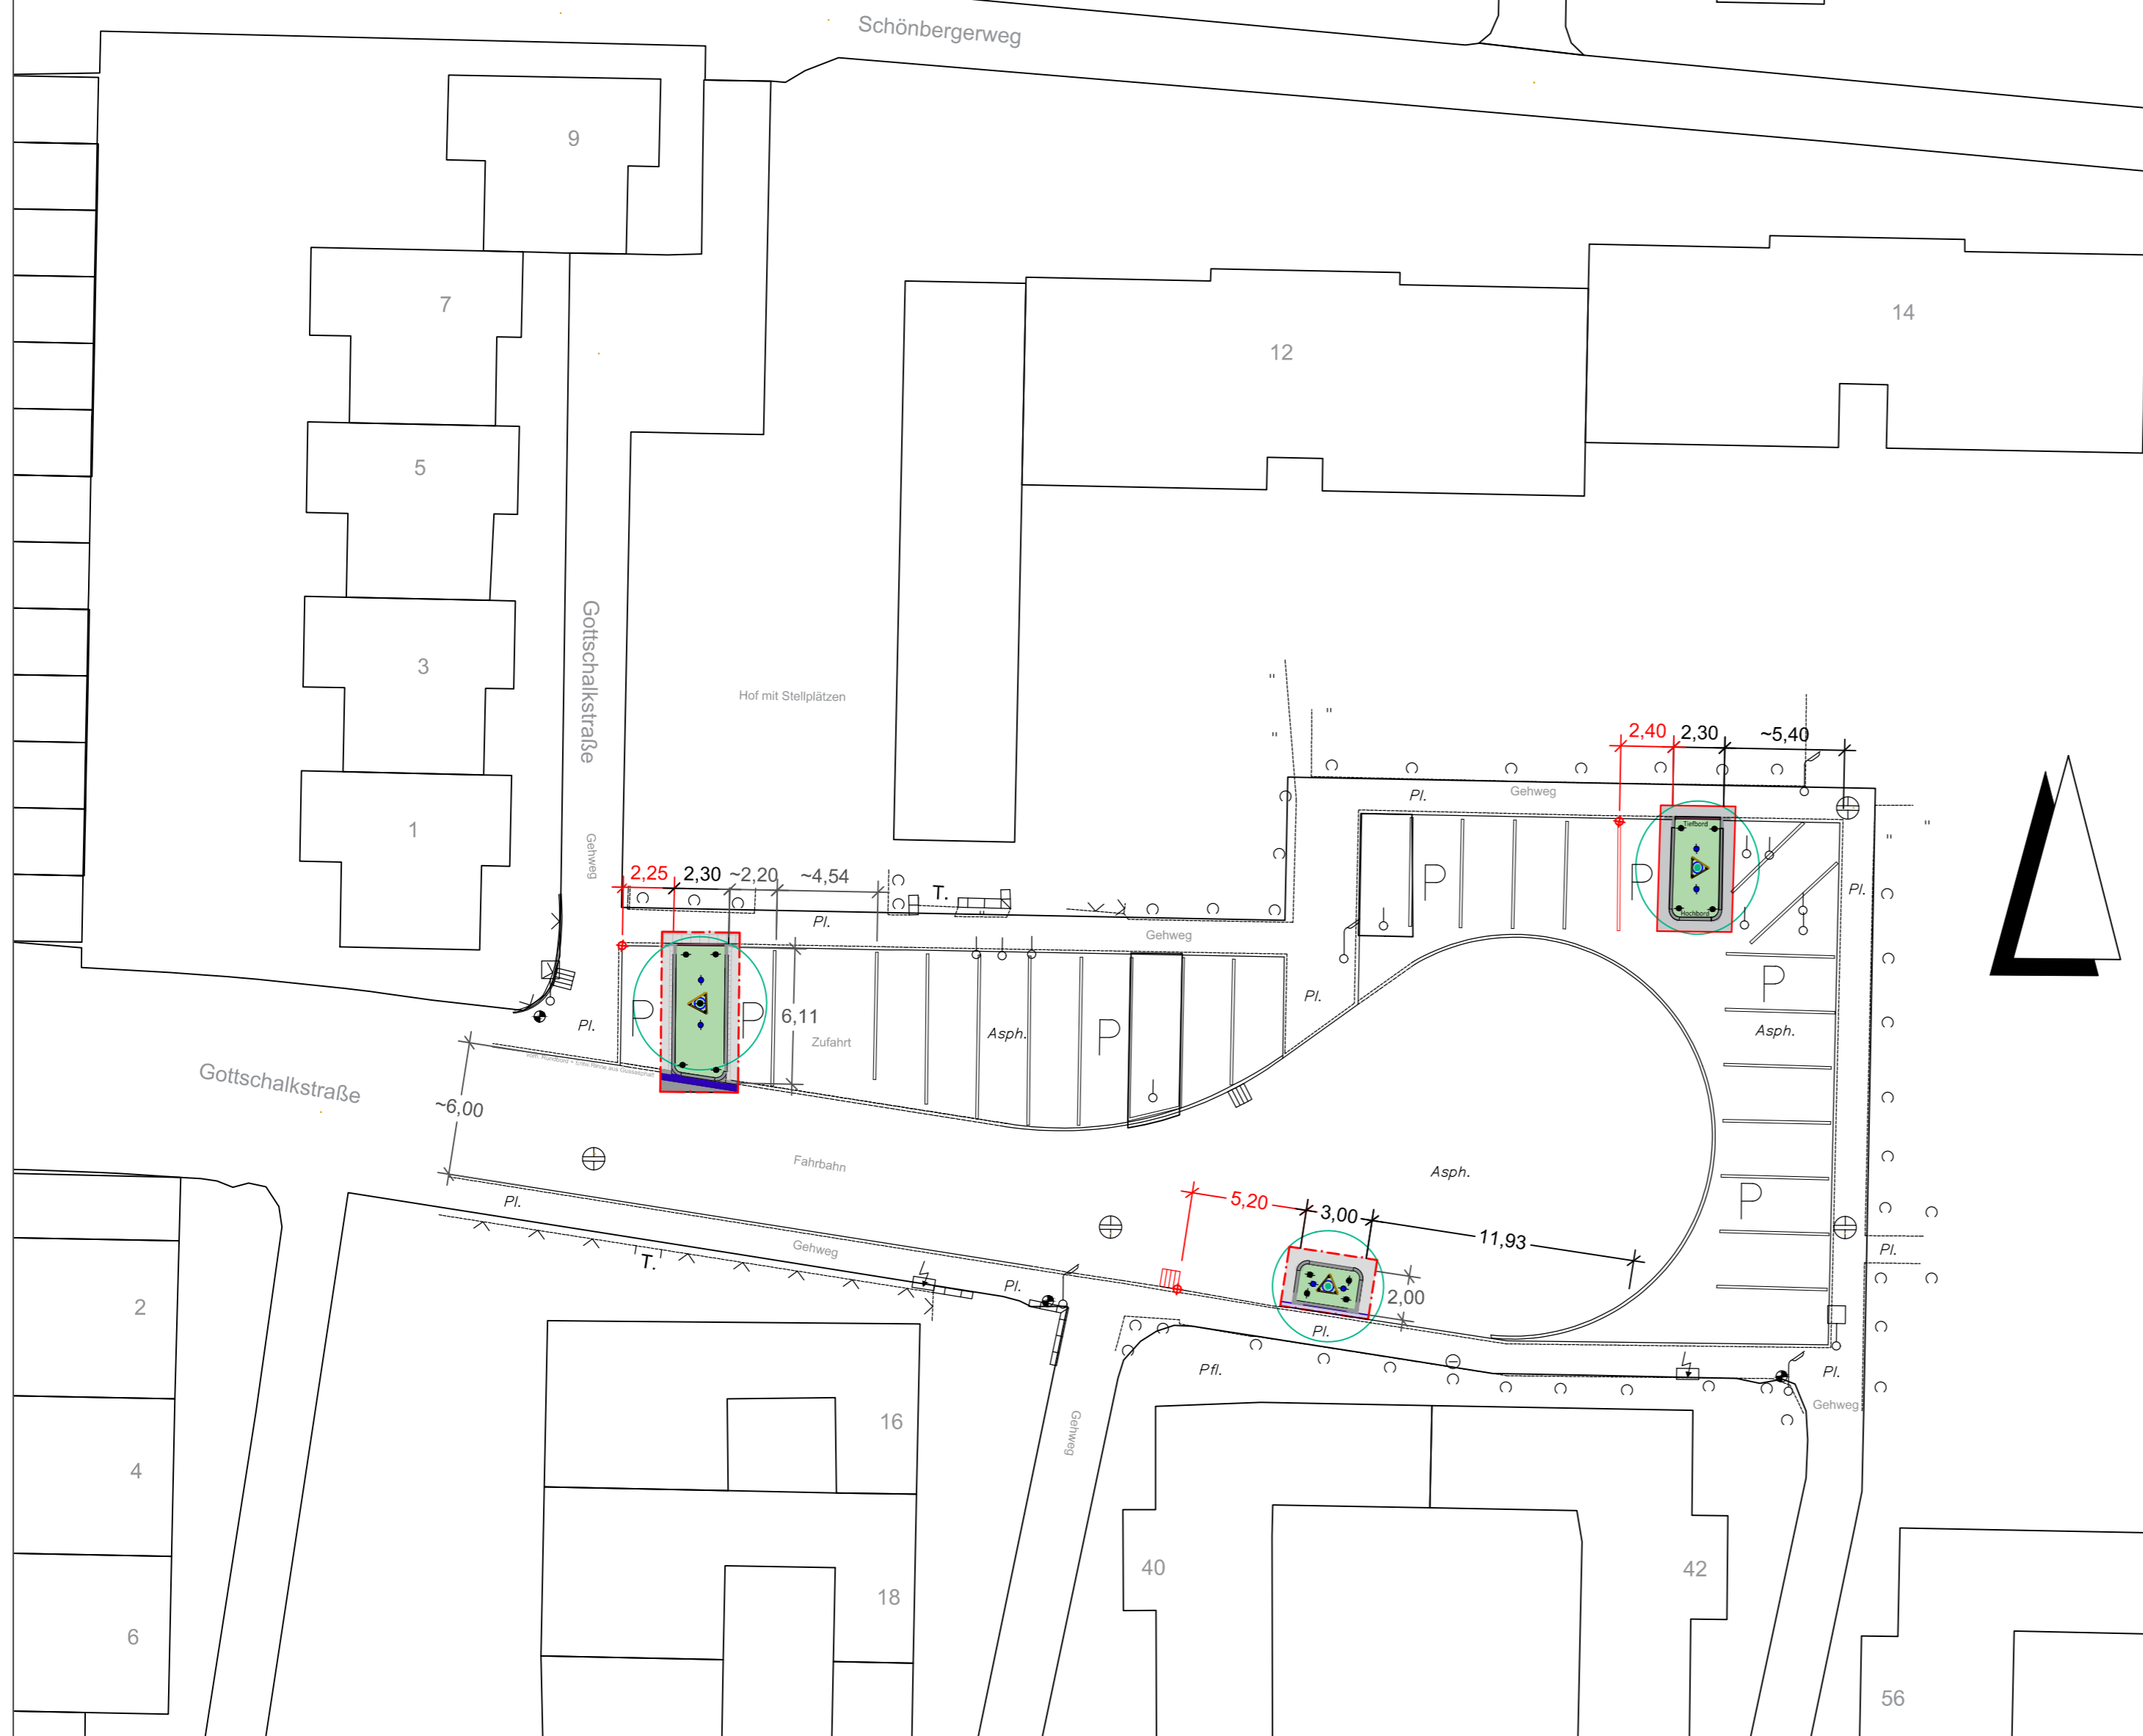
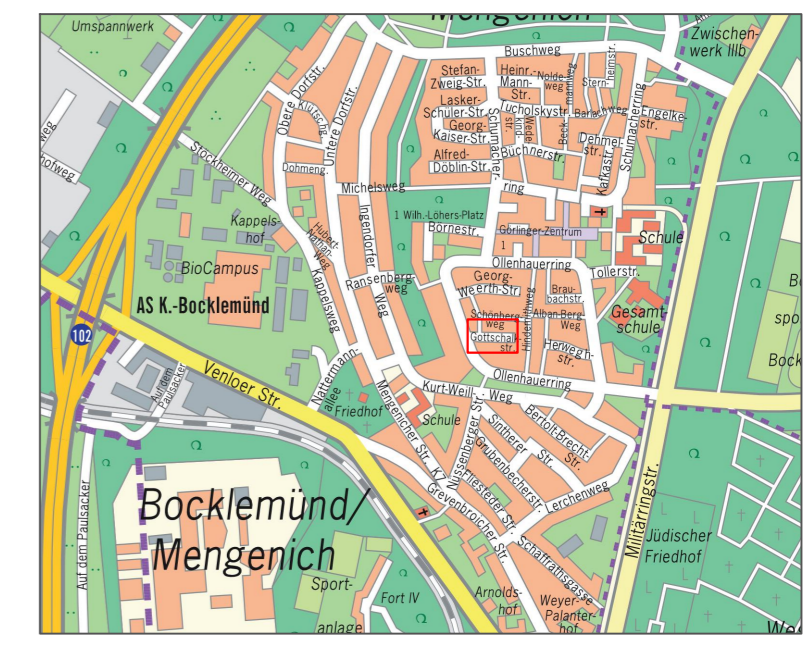



Materialien Baumscheibe		Poller	Tiefenbelüftung
	Wildblumenansaat		
	Bordstein Beton TB10/20 Fundament Beton D 10 cm		
	Betonbord Hochbord HB15/30 Basaltvorsatz.		
	Betonbord Rundbord RB15/30 Basaltvorsatz, Fundament Beton		
	Bordsteinecke, Innenecke / Außenecke Basaltvorsatz Hochbordsteinecke 90°, zu 12/15/30 cm		
	Parkplatzmarkierung (Bestand)		
	Gussasphalt-Entwässerungsrinne MA5N D 3 cm Bindem. 30/45 B bis 0,5 m		
	Parkbuchtstein, Basaltvorsatz Hochbord Parkbuchtstein 90° passend zu 12/15/25 mit Anlauf auf Rundbord, r = 2 cm konvex (KI)		
	Bearbeitungsgrenze mit Anpassung gem. Bestand		
	Hochbord Radienstein, 0,5m konvex (außen)		

Legende

Baumscheibe Typ 4 -Senkrechtparker, Fahrbahn
 Fraxinus pennsylvanica 'Summit'
 Al 4xv, Db. StU20-25 cm

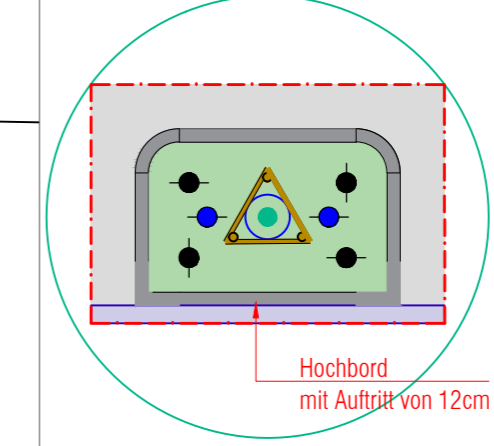

Baumscheibe Typ 2 -Senkrechtparker, Asphalt
 Acer platanoides 'Allershausen'
 Al 4xv, Db. StU20-25 cm

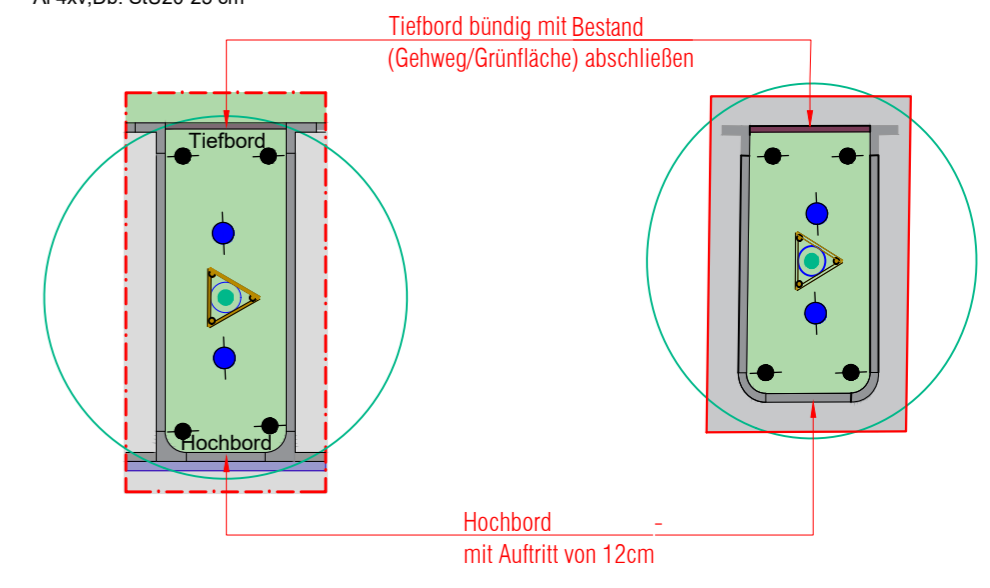

Die Lage, Tiefe und Vollzähigkeit der vorhandenen Versorgungsleitungen sind bei den zuständigen Stellen zu erfragen.

Alle Maße und Höhenangaben sind an Ort und Stelle eigenverantwortlich vom AN zu überprüfen. Ebenso sind die Materialangaben mit dem LV gegen zu prüfen. Änderungen nach Örtlichkeit vorbehalten. Längen und Stationierungen sind bezogen auf die horizontale Projektion.

INDEX		
Änderung	Datum	gez.
XXX	XXX	XX
XXX	XXX	XX

Die Oberbürgermeisterin Stadt Köln

Amt für Landschaftspflege und Grünflächen

PROJEKT	PLANNUMMER
Straßenbaumkonzept Ehrenfeld 2.BA	BA2-06-LP5
Gottschalkstraße / Bocklemünd	PLANGRÖßE
	594 x 420 mm
	BEARBEITUNG
	Reinhardt
	MAßSTAB
	1 : 250
PLANINHALT	DATUM
Ausführungsplanung	20.10.2021

67	671	671/4
671/46	671/44	66