

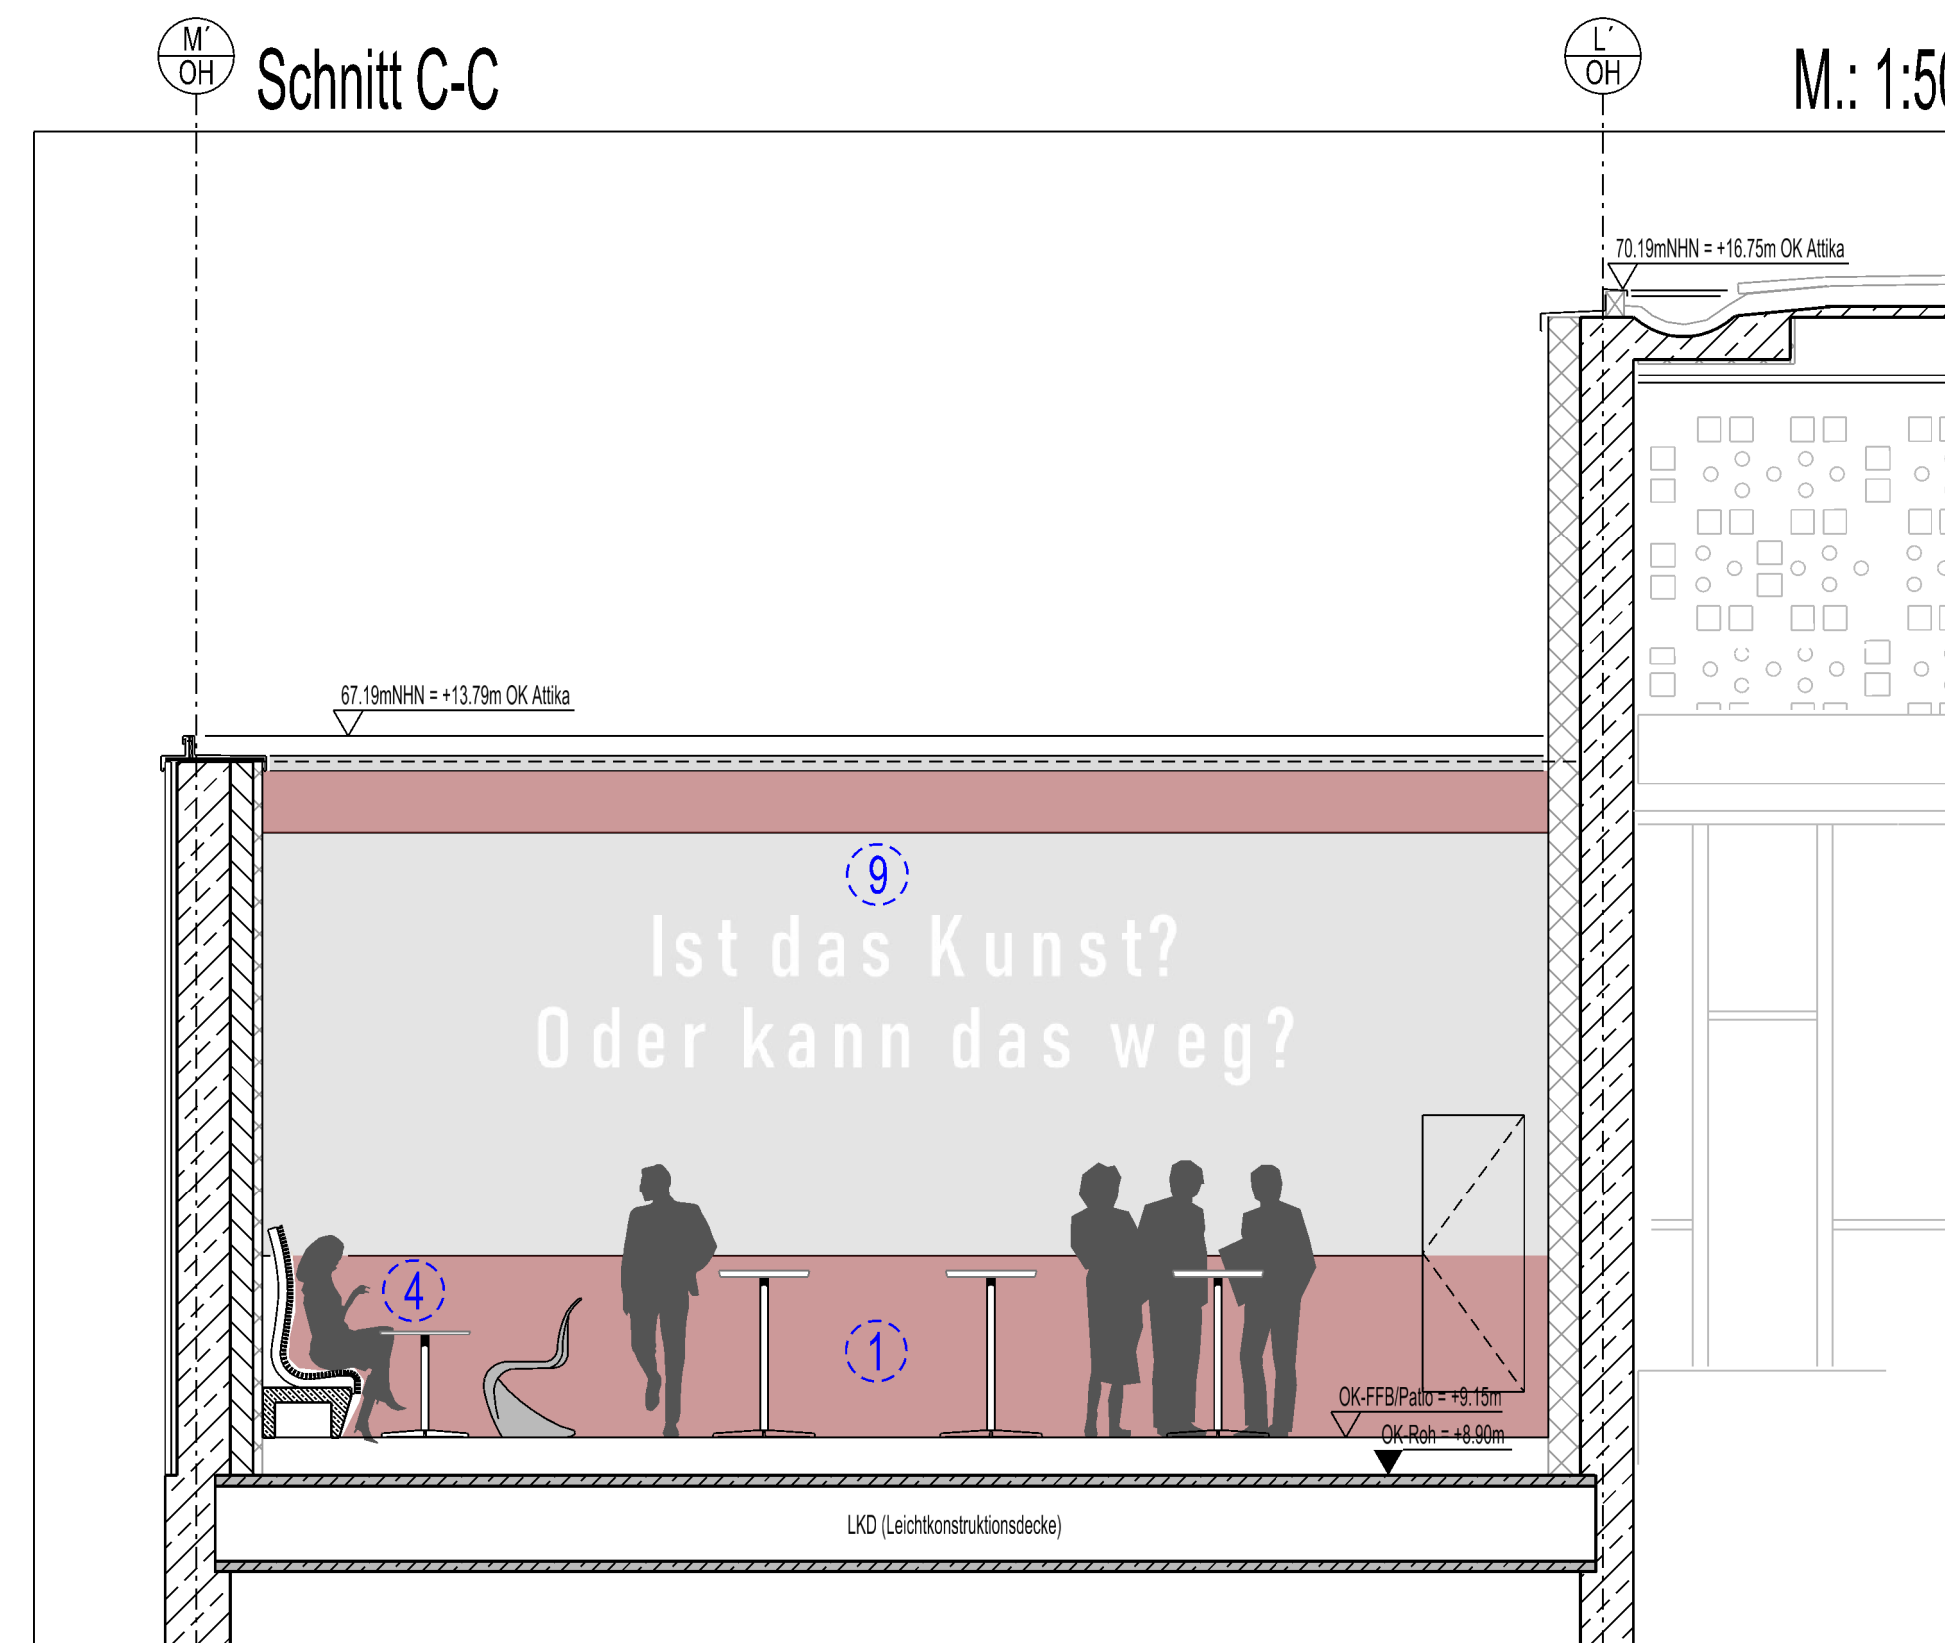
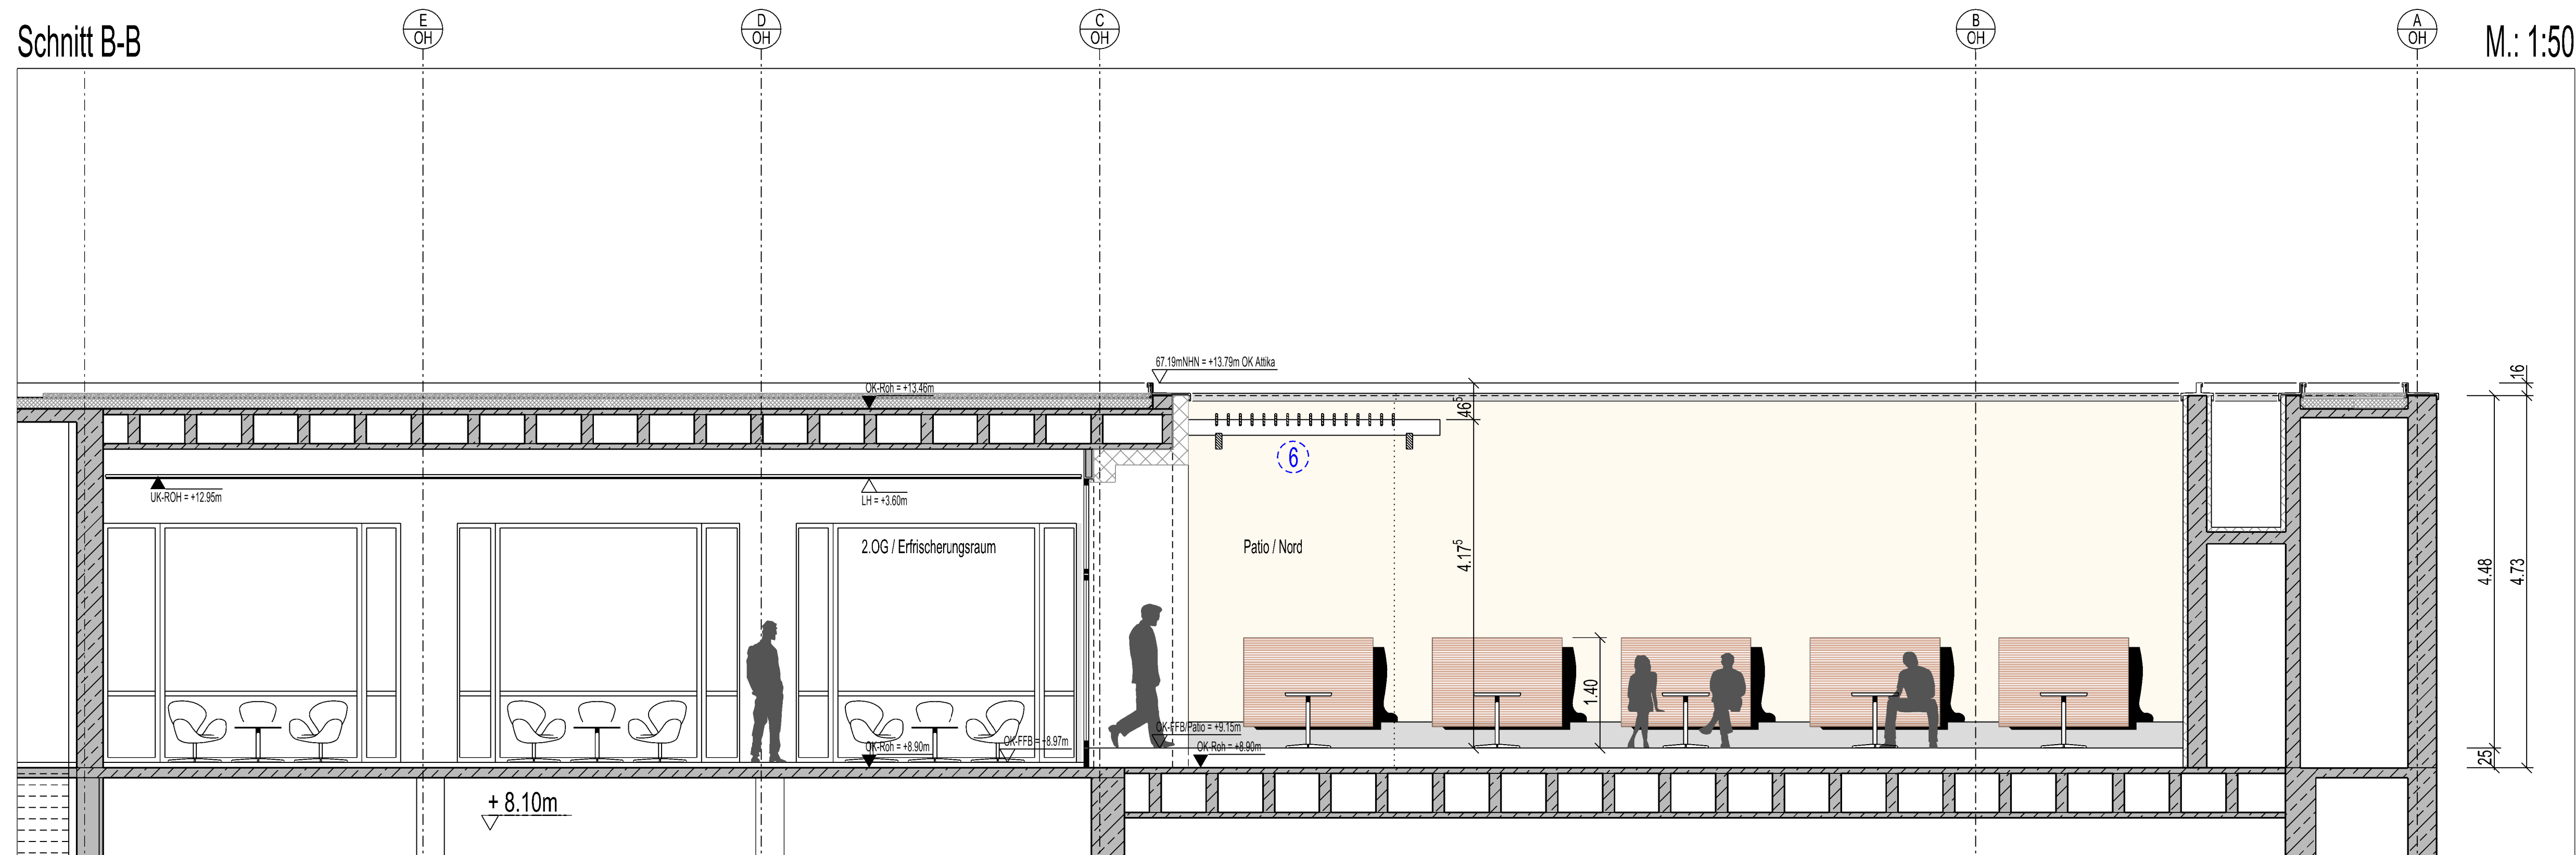


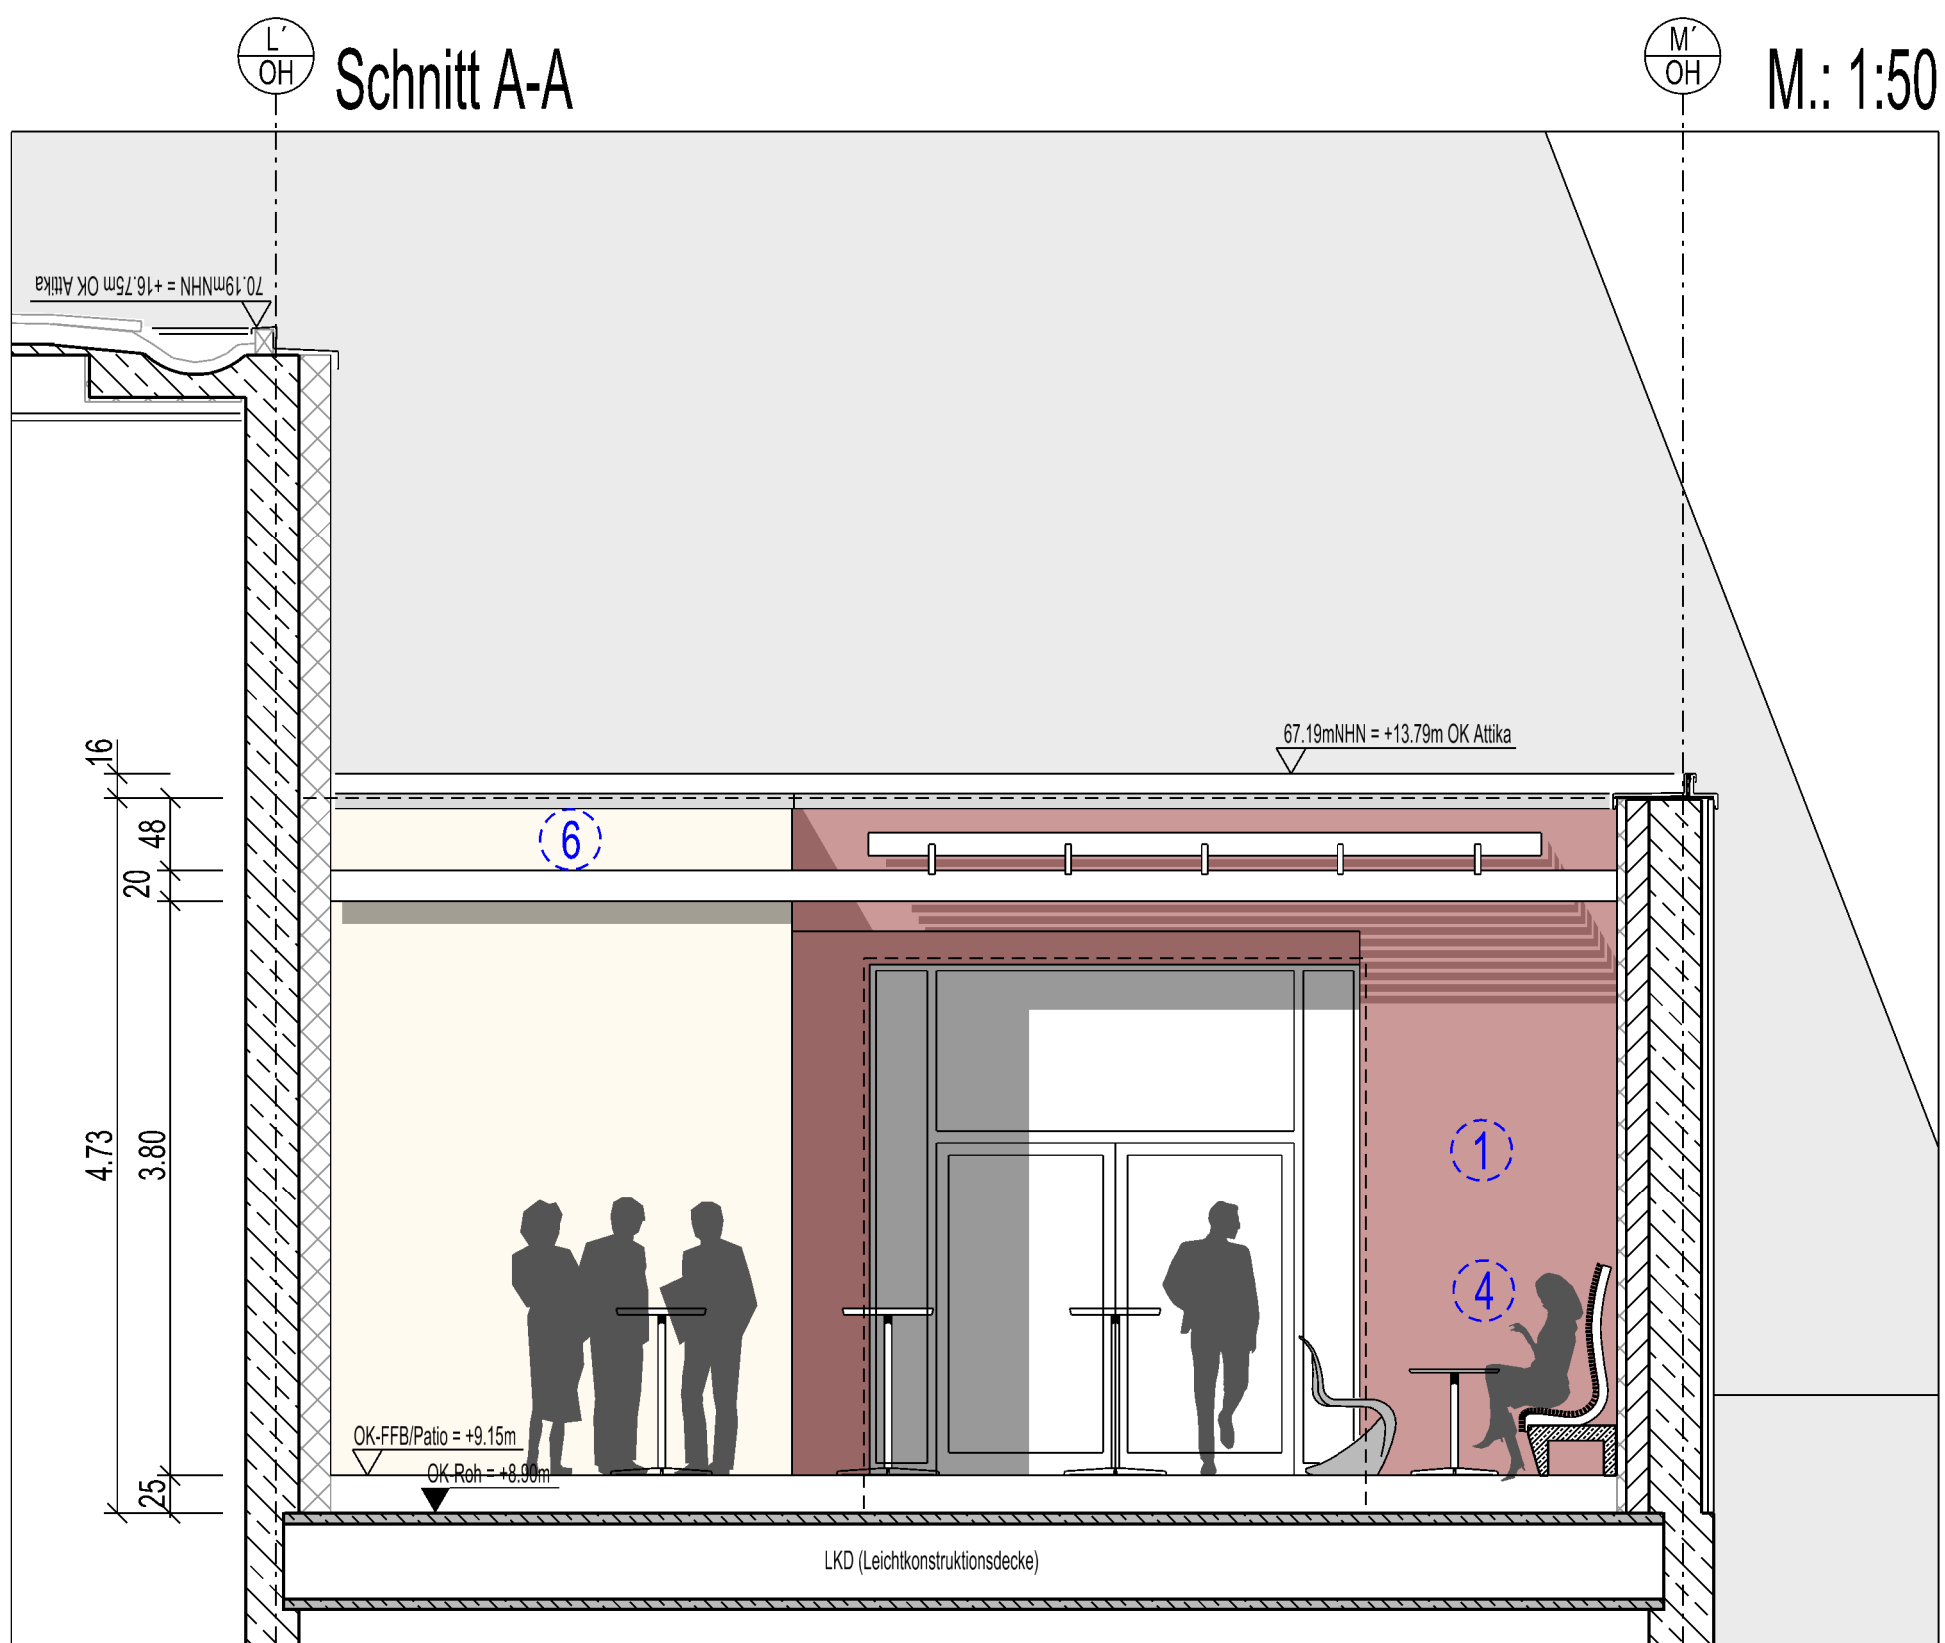


Wandfarben

Silmward West / bauzeitliche Aufnahme, April 1958

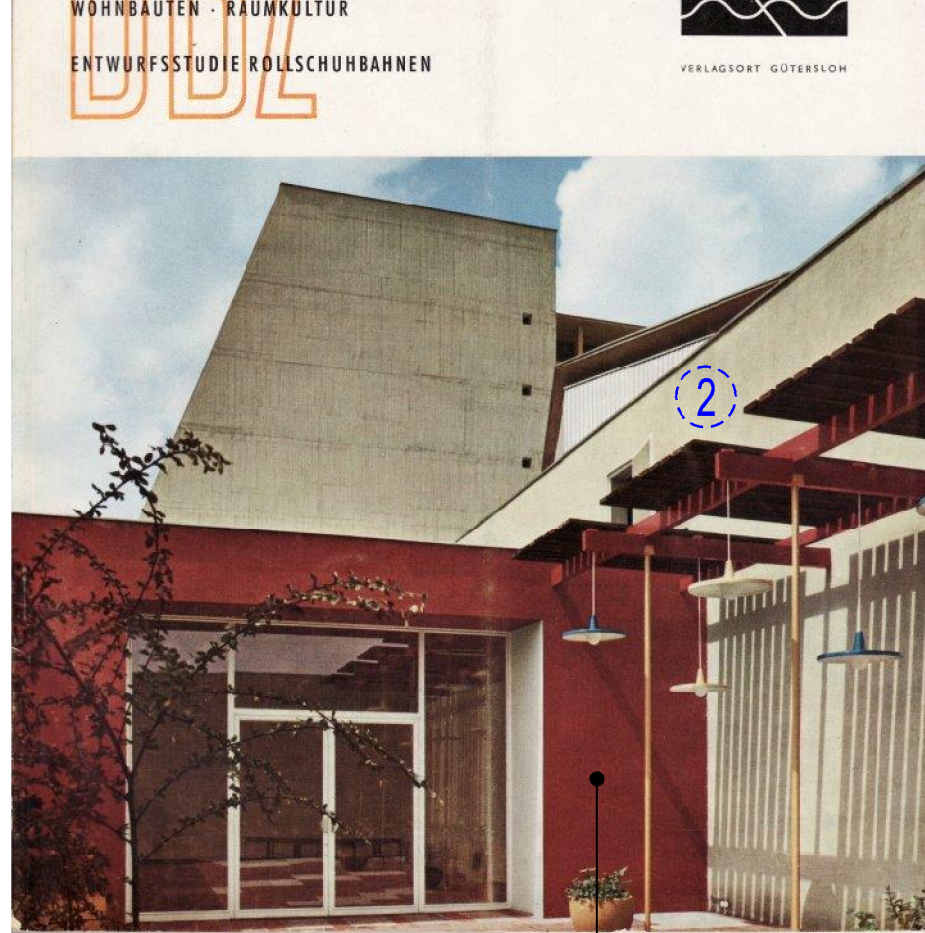

Freilegung Silmward West / 2014, Büro Lindar

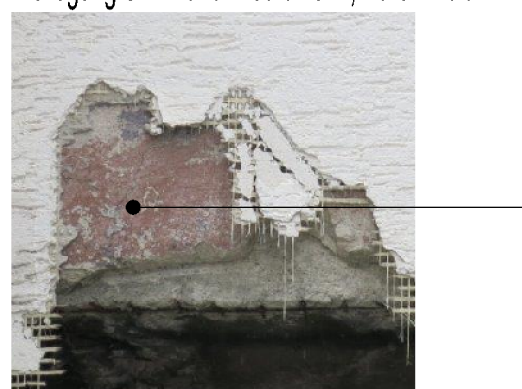


Originalfarbe


Patio-Süd, Nordwand / Abstimmung Wandfarben, Februar 2016



festgelegter Farbton

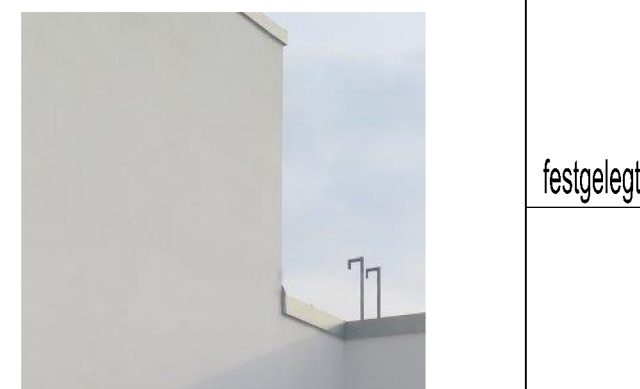

Grundriss 2.OG / Patio-Nord

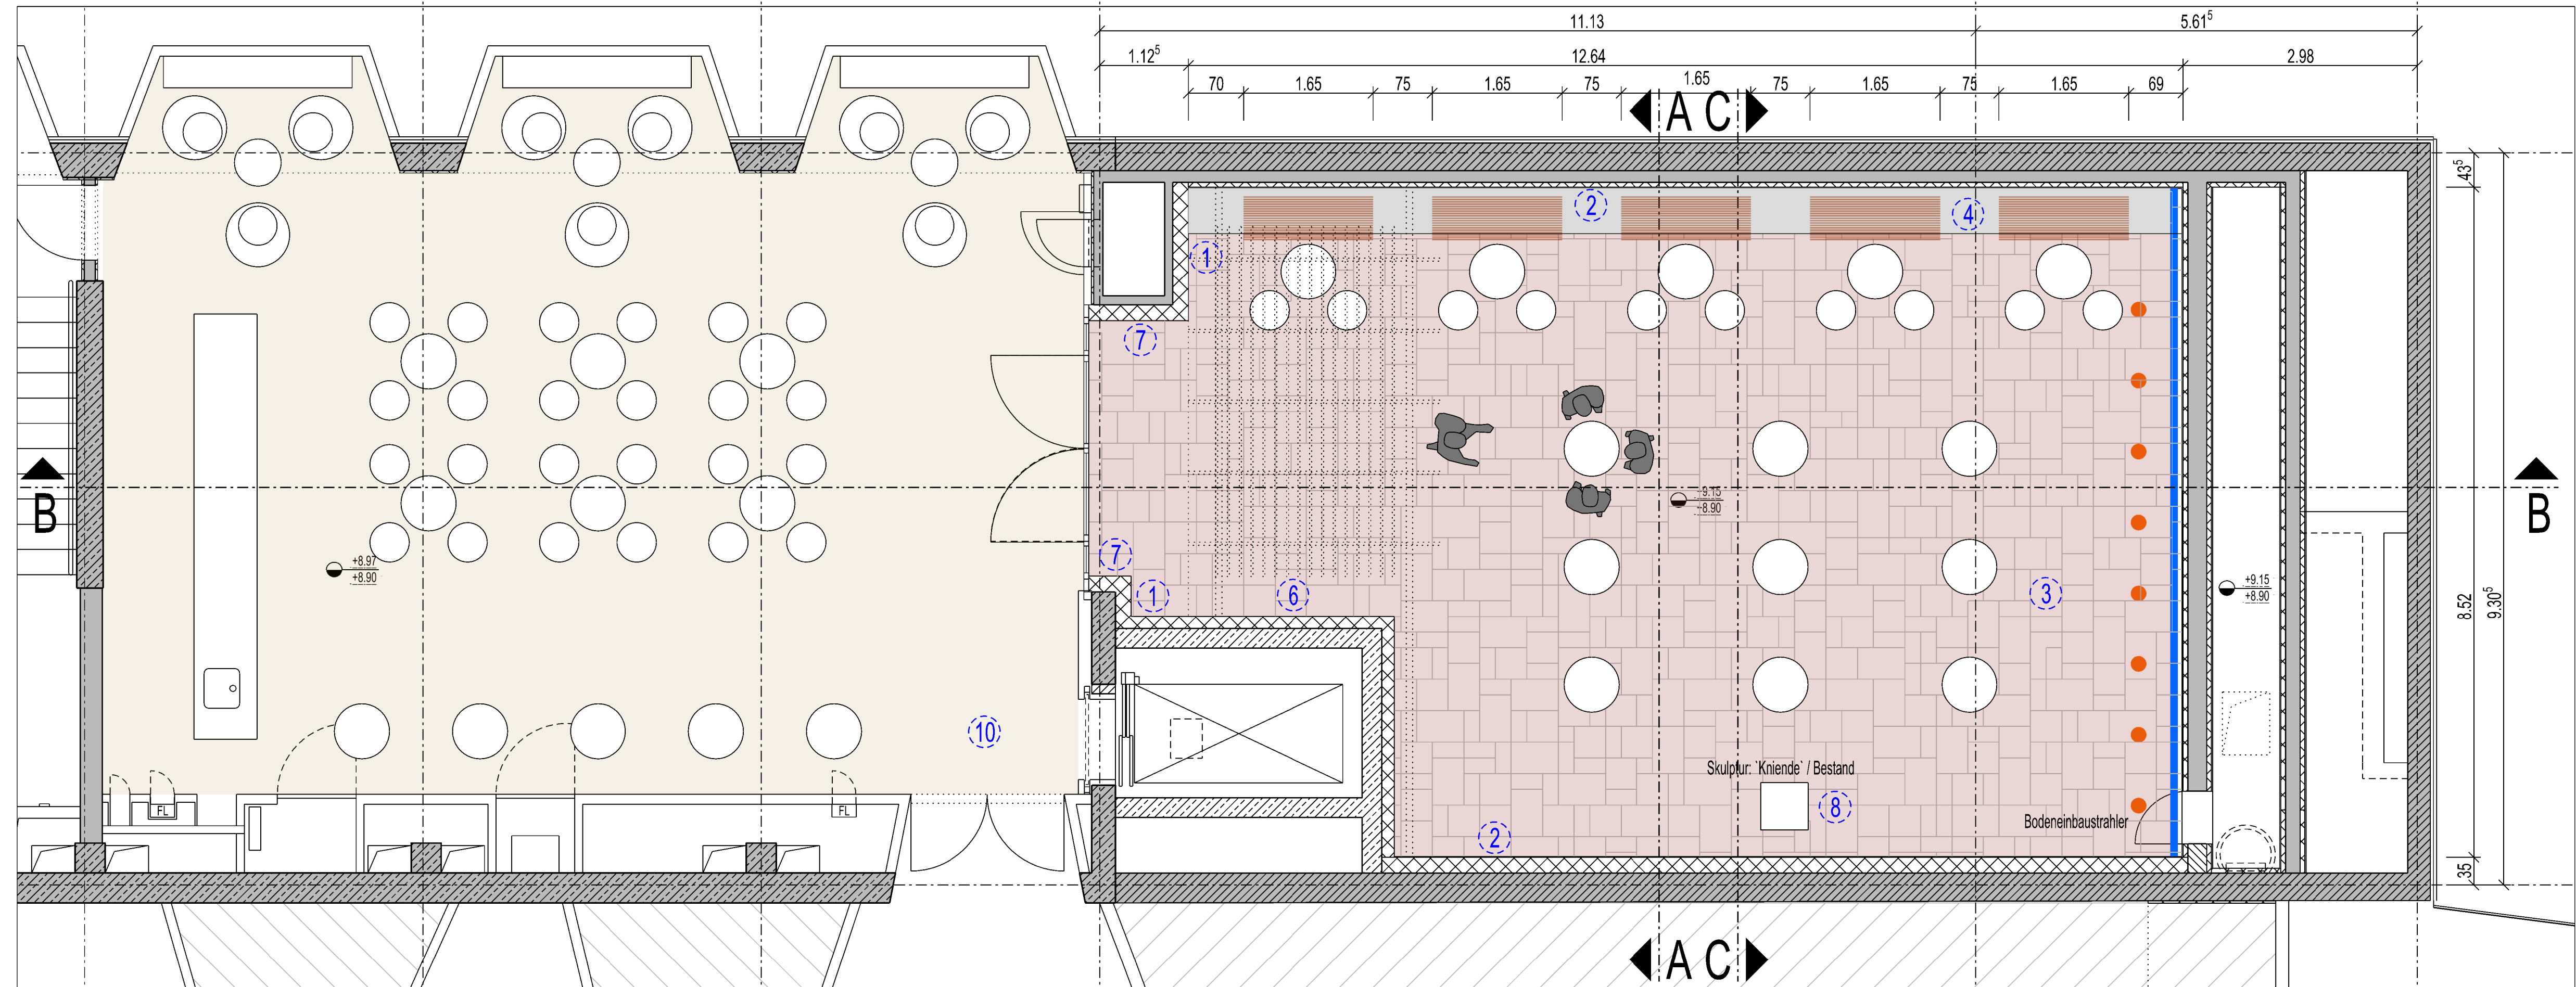

Boden

Beispiel für Fugenbild: 'Wider Verband'



Beispiel für Farbe und Textur



Beispiel für Farbe und Textur



Beispiel für Farbe und Textur



Sitzbänke


Robine



Kesseldruckprägnierte Esche



Kesseldruckprägnierte Kiefer


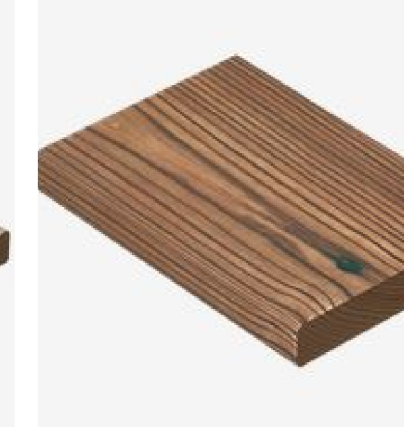


Kesseldruckprägnierte Lärche



Sitzbänke

Geflecht

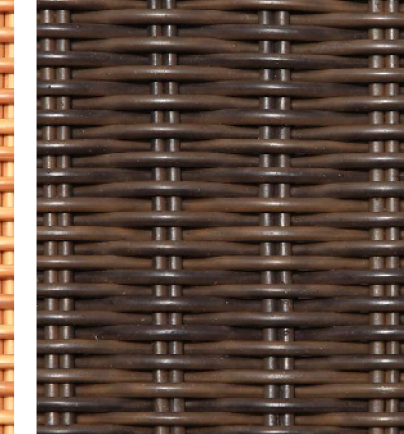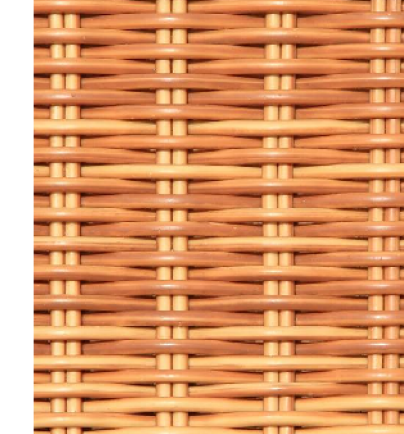

Ausstattung / Patios

Aschenbecher



Sitzbanksockel: Sichtbetonfertigel




Skulpturen / Bestand

Patio-Nord



Patio-Nord

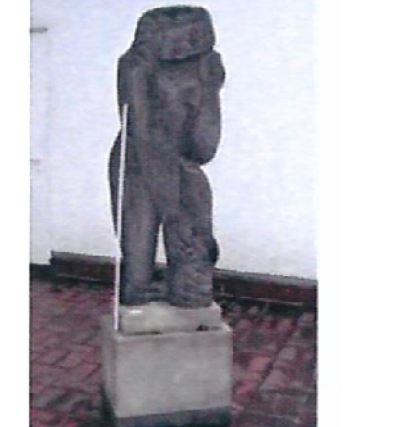

Patio-Süd



Erfrischungsräume


Bodenbelag: Parkett, Würfelmosaik



Legende / Patios

- Wände
 - Bauzeitliche Farben:
 - Westwände der Patios in Rot, (s. Foto) Ob die Ostwände ebenfalls rot gestrichen waren, ist nicht mehr zweifelsfrei nachweisbar.
- Die übrigen Wände waren bauzeitlich sandfarben abgetönt (s. Foto). Der Farbton für den Neuanstrich dieser Wände wurde im Februar 2016 mit einem dritthalbten Farbton festgelegt. Die jeweiligen Längsseiten der Patio-Wände sind straßenseitig sichtbar. Der abgestimmte Farbton dieser Wände sollte farblich zwischen der Hexagon- und Natursteinfassade vermitteln. (s. Foto Büro Lindar)
- Boden
 - Vorschlag HPP: Tonplatten im 'widen Verband'. Handgeschlagene Fußbodenplatten in 4cm Stärke und drei aufeinander abgestimmten Abmessungen im Fugenverband.
- Sitzbänke
 - Konzept als Zweiersitzgruppen auf durchlaufendem Sichtbeton-Fertigsockel. Schmal geschnittene, massive Holzbohlen aus europäischer Robine. Auf ergonomisch geschwungenen, nicht sichtbaren Unterkonstruktion, ggf. demontierbar montiert. Regelmäßige Pflege mittels Hartwachs oder Hart-Ölen erforderlich. Reinigung mittels sehr milder Seifenlauge. Alternativ: Kesseldruckprägniertes Massivholz aus z. B.: massiver Lärche.
 - Alternativ: Handgeflechtene synthetische Raucord-Geflecht (gemäß DIN EN 581) UV-, farb- und witterungsbeständig, auf feuerverzinkter oder pulverbeschichteter Stahl-LK.
- Pergola
 - massive Holzbalkenkonstruktion, ggf. lasiert oder gestrichen mittels wasserbasierter Emulsionsfarbe in 'Schwedenrot'.
- Ausstattung
 - Bodenmontierte Aschenbecher, z. B.: Firma Cyna. Cortenstahl oder pulverbeschichtet.
- Kunst / Skulpturen
 - gemäß Skulpturenliste, Stand 01-2020:
 - Patio-Nord: 'Kniende', Abmessungen Sockel (Basalt) 59 x 70 x 54cm
 - Patio-Süd: 'unbekannter Torso', Abmessungen Sockel (Edelstahl) 100 x 35 x 35cm
 - Patio-Süd: 'St. Maria', Abmessungen Sockel (Basalt) 56 x 53 x 36cm
- Kunst / Wand
 - Platzhalter für noch auszuschreibende künstlerische Wandgestaltung.
- Erfrischungsräume
 - Bodenbelag: Parkett, Würfelmosaik

Grundriss 2.OG / Patio-Süd

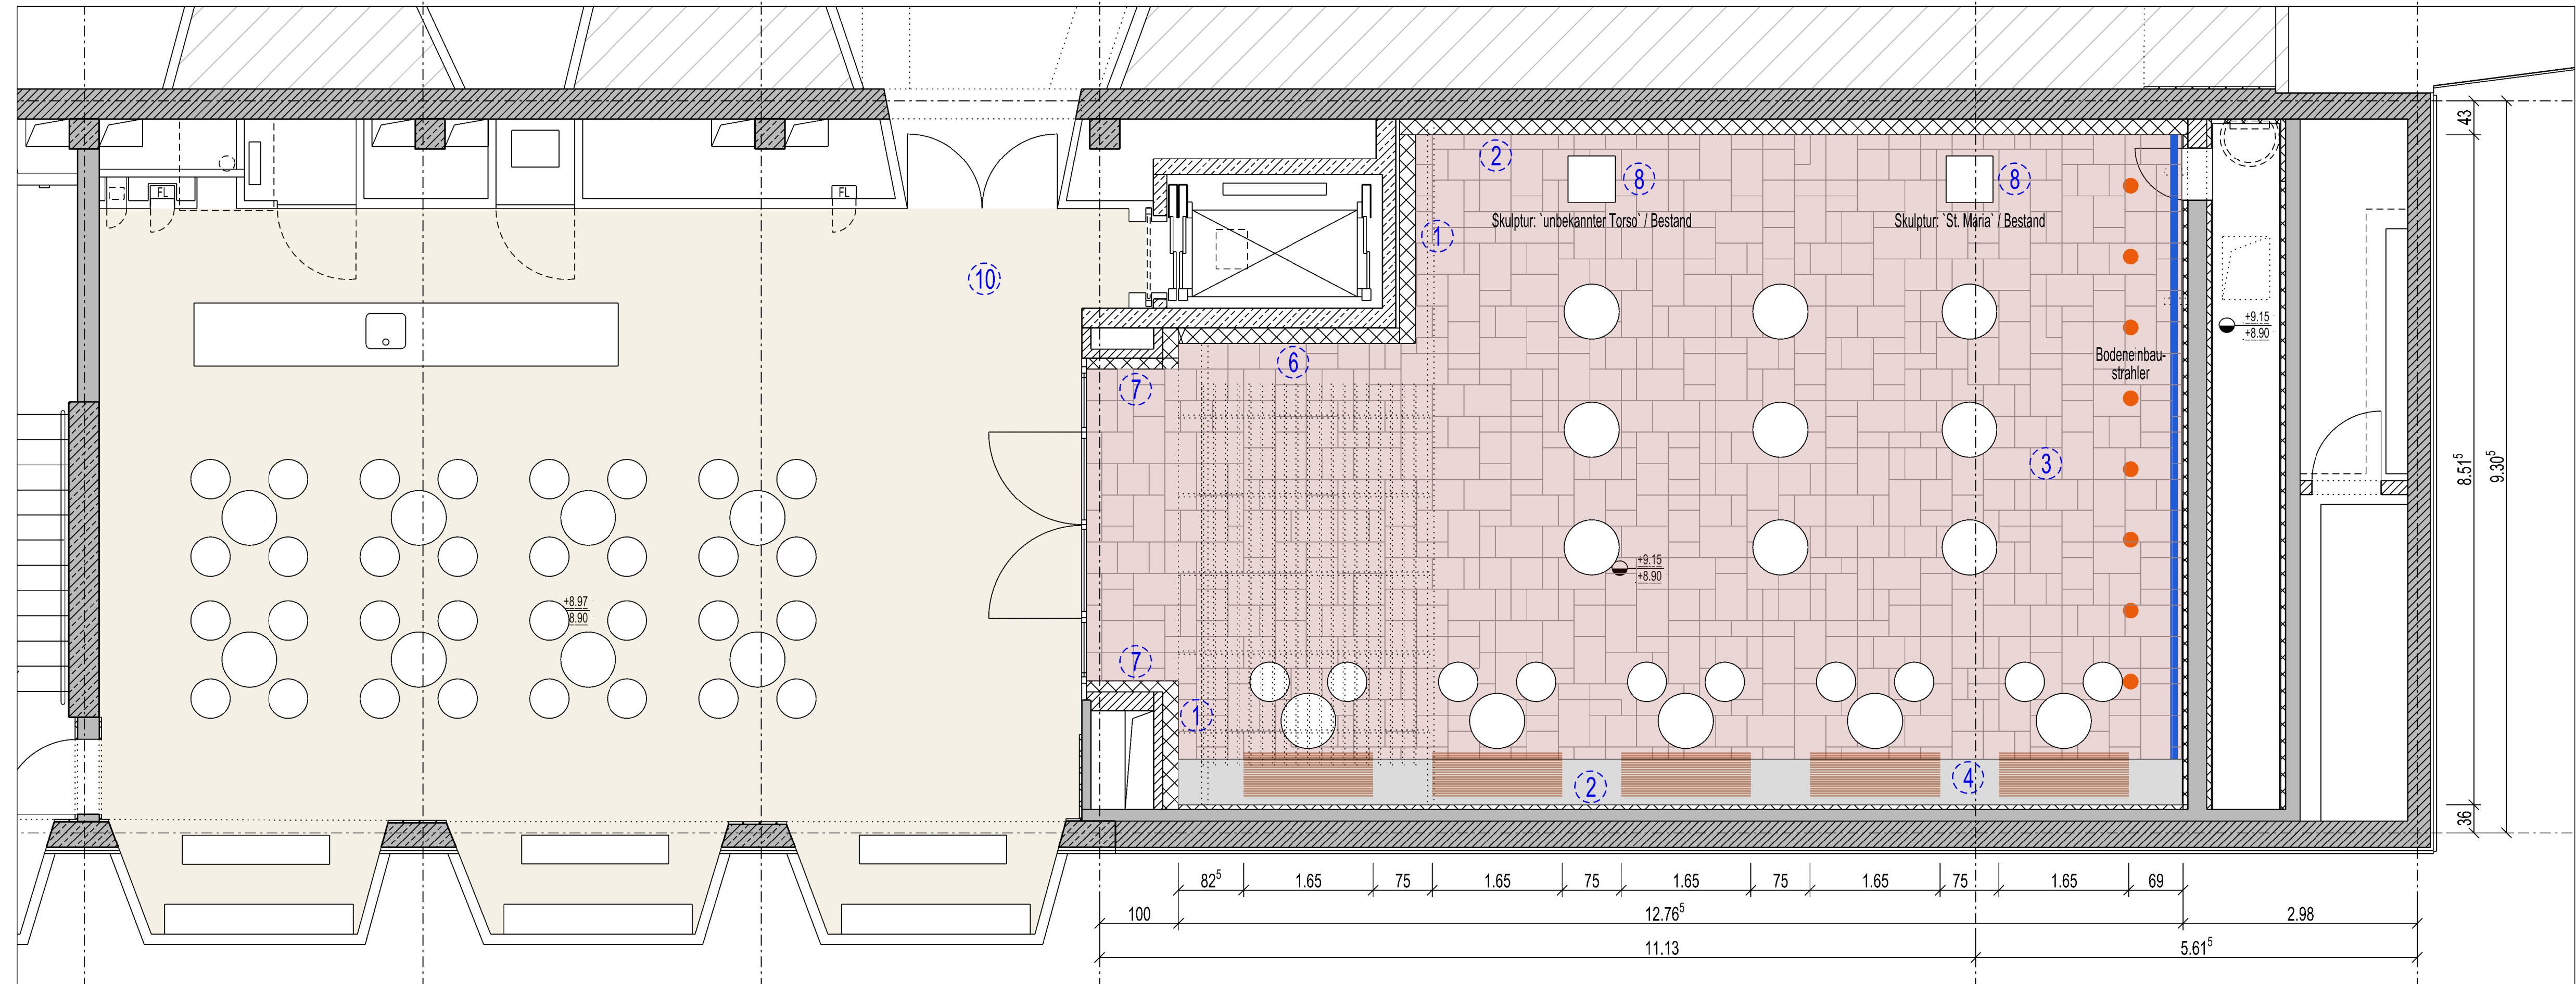

LEGENDE

Baujahr = 00.00m = + 53.44 m NHN

Bestand Stahlbeton	Neuelemente Stahlbeton
Bestand Mauerwerk	Neuelemente Mauerwerk
Bestand Material unbestimmt	Neuelemente Material unbestimmt
Wände von durchlaufenden Schichten	Wände von durchlaufenden Schichten
A = Ausfachungswand	B = Ausfachungswand
C = Ausfachungswand	D = Ausfachungswand
E = Ausfachungswand	F = Ausfachungswand
G = Ausfachungswand	H = Ausfachungswand
I = Ausfachungswand	J = Ausfachungswand
K = Ausfachungswand	L = Ausfachungswand
M = Ausfachungswand	N = Ausfachungswand
O = Ausfachungswand	P = Ausfachungswand
Q = Ausfachungswand	R = Ausfachungswand
S = Ausfachungswand	T = Ausfachungswand
U = Ausfachungswand	V = Ausfachungswand
W = Ausfachungswand	X = Ausfachungswand
Y = Ausfachungswand	Z = Ausfachungswand
AA = Ausfachungswand	AB = Ausfachungswand
AC = Ausfachungswand	AD = Ausfachungswand
AE = Ausfachungswand	AF = Ausfachungswand
AG = Ausfachungswand	AH = Ausfachungswand
AI = Ausfachungswand	AJ = Ausfachungswand
AK = Ausfachungswand	AL = Ausfachungswand
AM = Ausfachungswand	AN = Ausfachungswand
AO = Ausfachungswand	AP = Ausfachungswand
AQ = Ausfachungswand	AR = Ausfachungswand
AS = Ausfachungswand	AT = Ausfachungswand
AV = Ausfachungswand	AW = Ausfachungswand
AX = Ausfachungswand	AY = Ausfachungswand
AZ = Ausfachungswand	BA = Ausfachungswand
BB = Ausfachungswand	BC = Ausfachungswand
BD = Ausfachungswand	BE = Ausfachungswand
BF = Ausfachungswand	BG = Ausfachungswand
BH = Ausfachungswand	BI = Ausfachungswand
BJ = Ausfachungswand	BK = Ausfachungswand
BL = Ausfachungswand	BM = Ausfachungswand
BN = Ausfachungswand	BO = Ausfachungswand
BP = Ausfachungswand	BQ = Ausfachungswand
KS = Ausfachungswand	KS = Ausfachungswand
KT = Ausfachungswand	KT = Ausfachungswand