


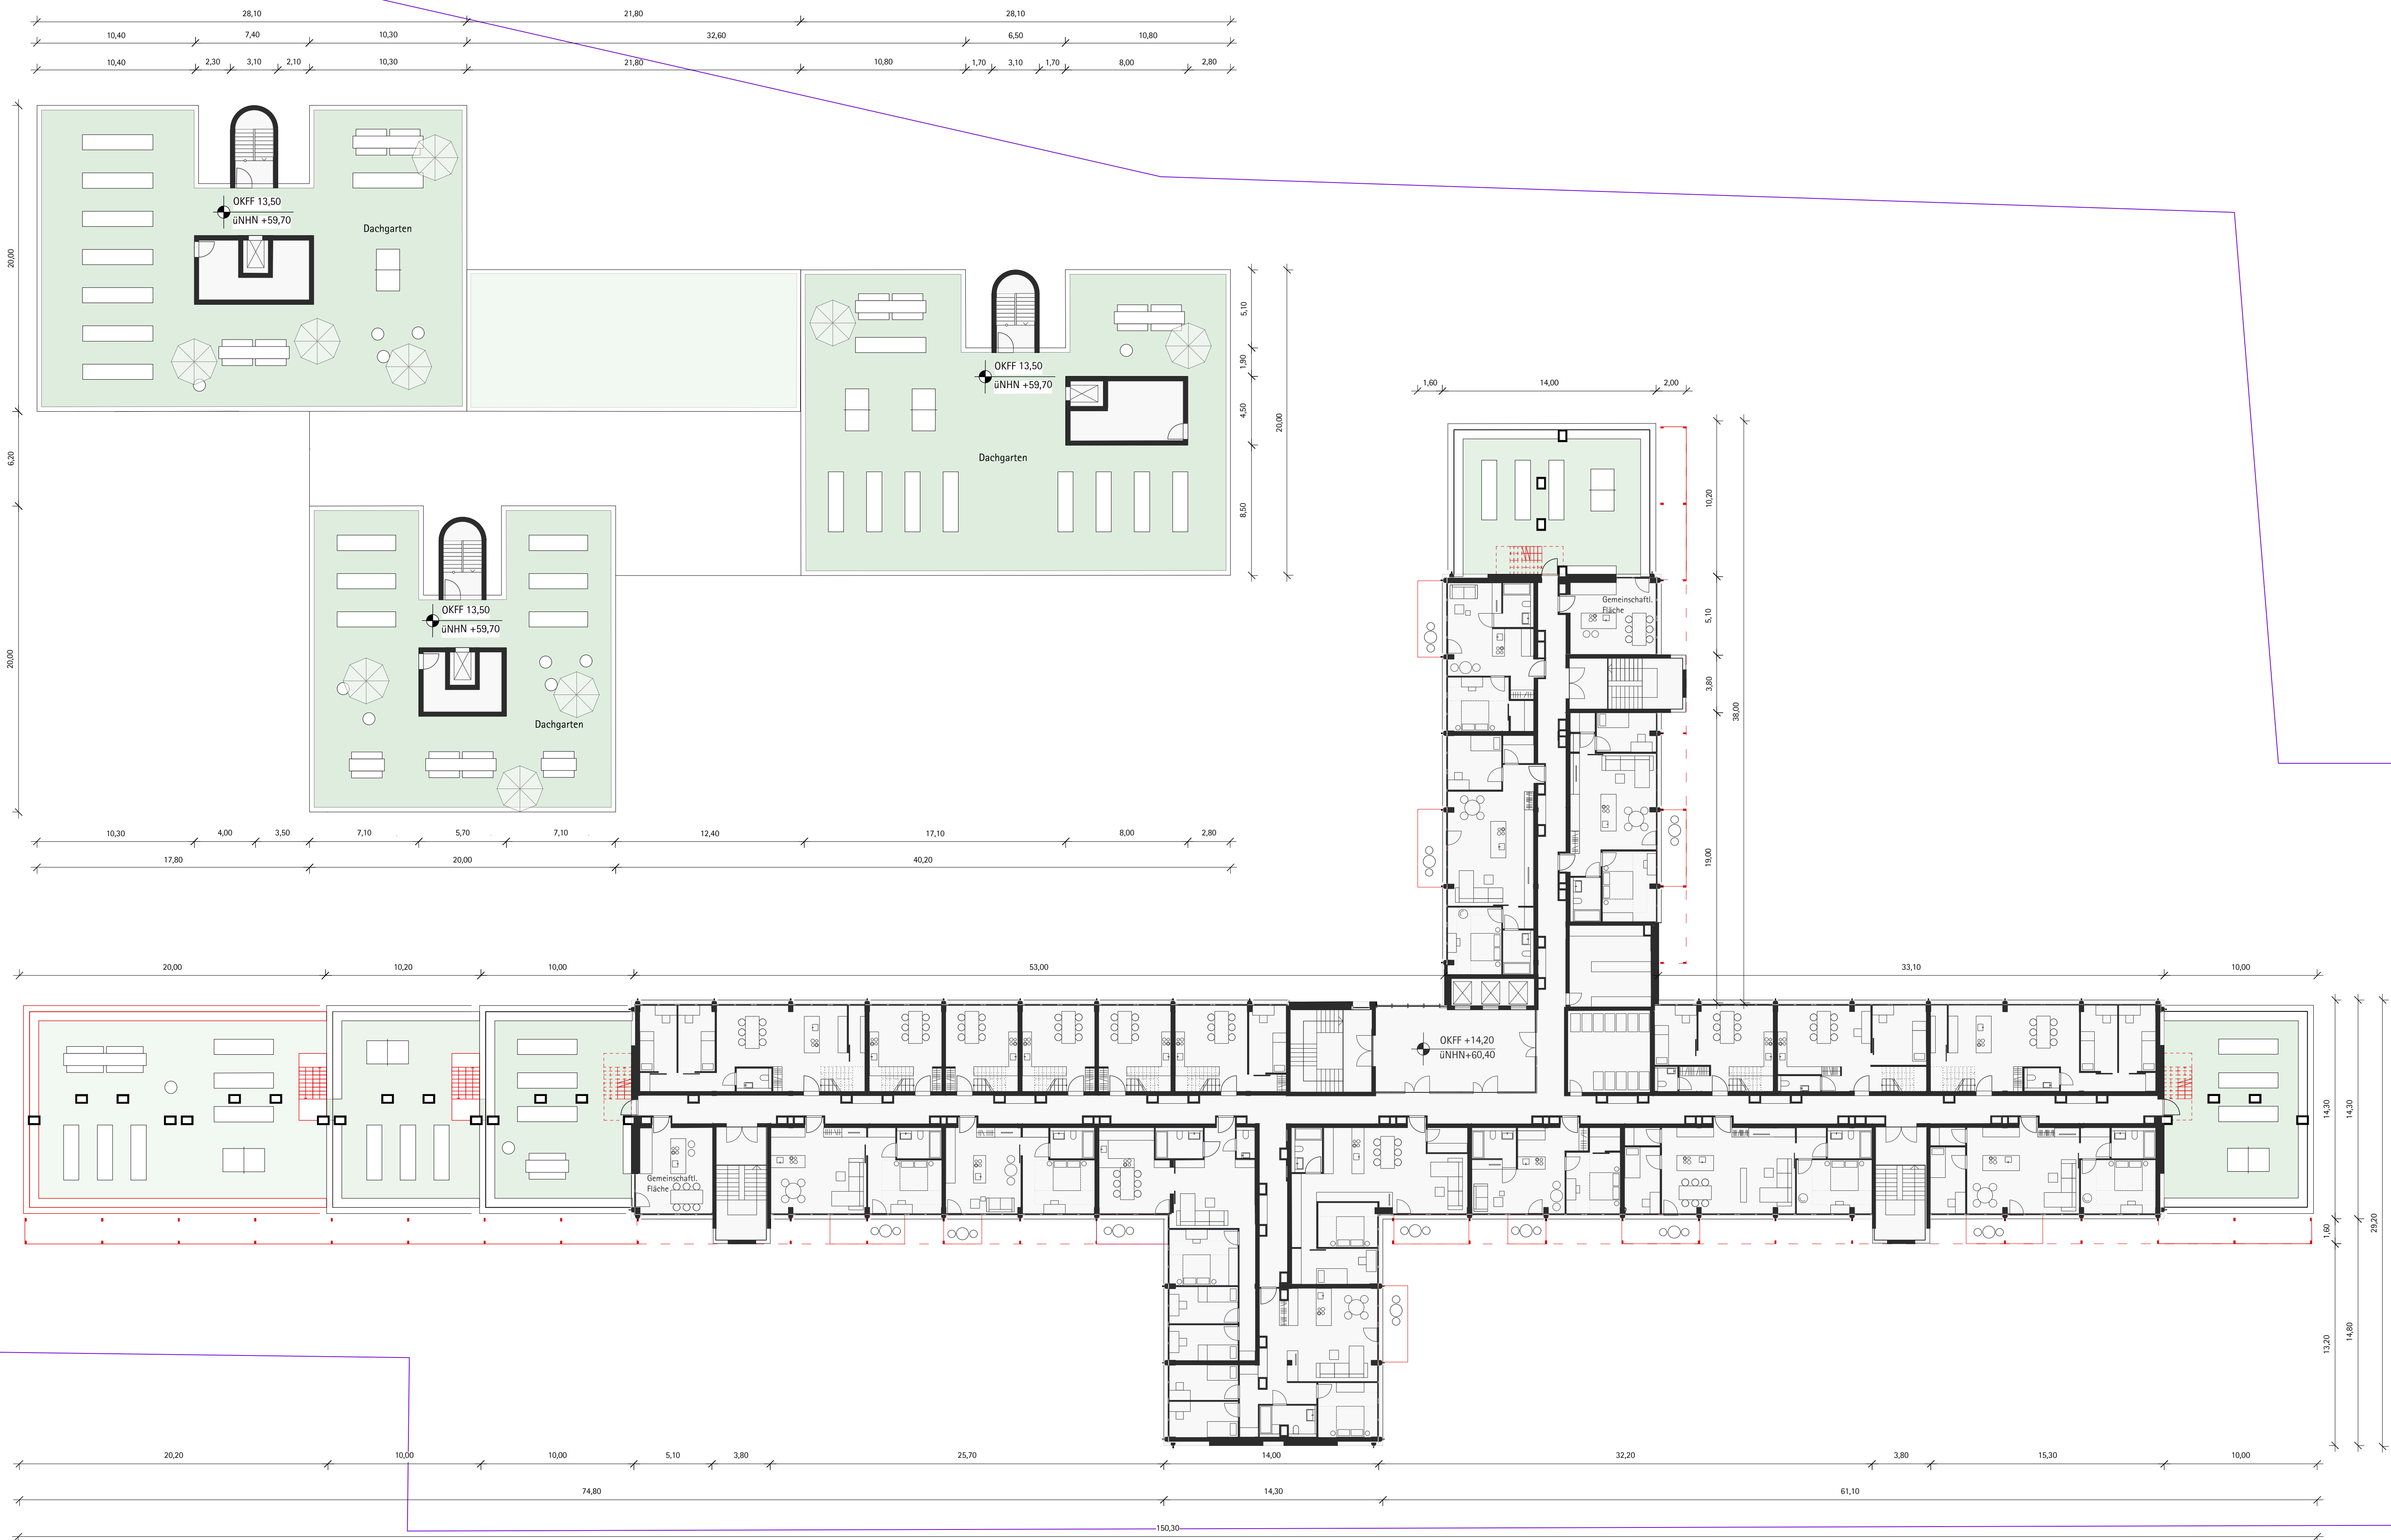

- Zeichenerklärung:
- Bestand
 - Abriss
 - Neubau
 - Erdbereich
 - Grundstücksgrenze
 - Baugrenze

00	26.10.2020	Bauvoranfrage	PA
Index	Datum	Änderung	gez.

BAUVORANFRAGEPLANUNG

Bauvoranfrage 26.10.20

Übersicht:

Bauherr:

Generalplaner/
Entwurfverfasser:

Bauvorhaben:

Rückbau eines bestehenden Bürogebäudes,
Umbau und Erweiterung eines bestehenden
Bürogebäudes zu einem Wohngebäude,
Errichtung von drei neuen Wohngebäuden

Planinhalt:

Grundriss
4. Obergeschoss

Plannummer:

KO-XX-ARCH-2-GR-04-00

Kürzel_Baueteil_Gewerk_Planphase_Planart_Geschoss_Status_Index

Höhenbezug:	Maßstab:	Blattgröße:	gez. • Datum:	geprüft:
1:200	A1 + (1471*594)	pa + 26.10.20		