

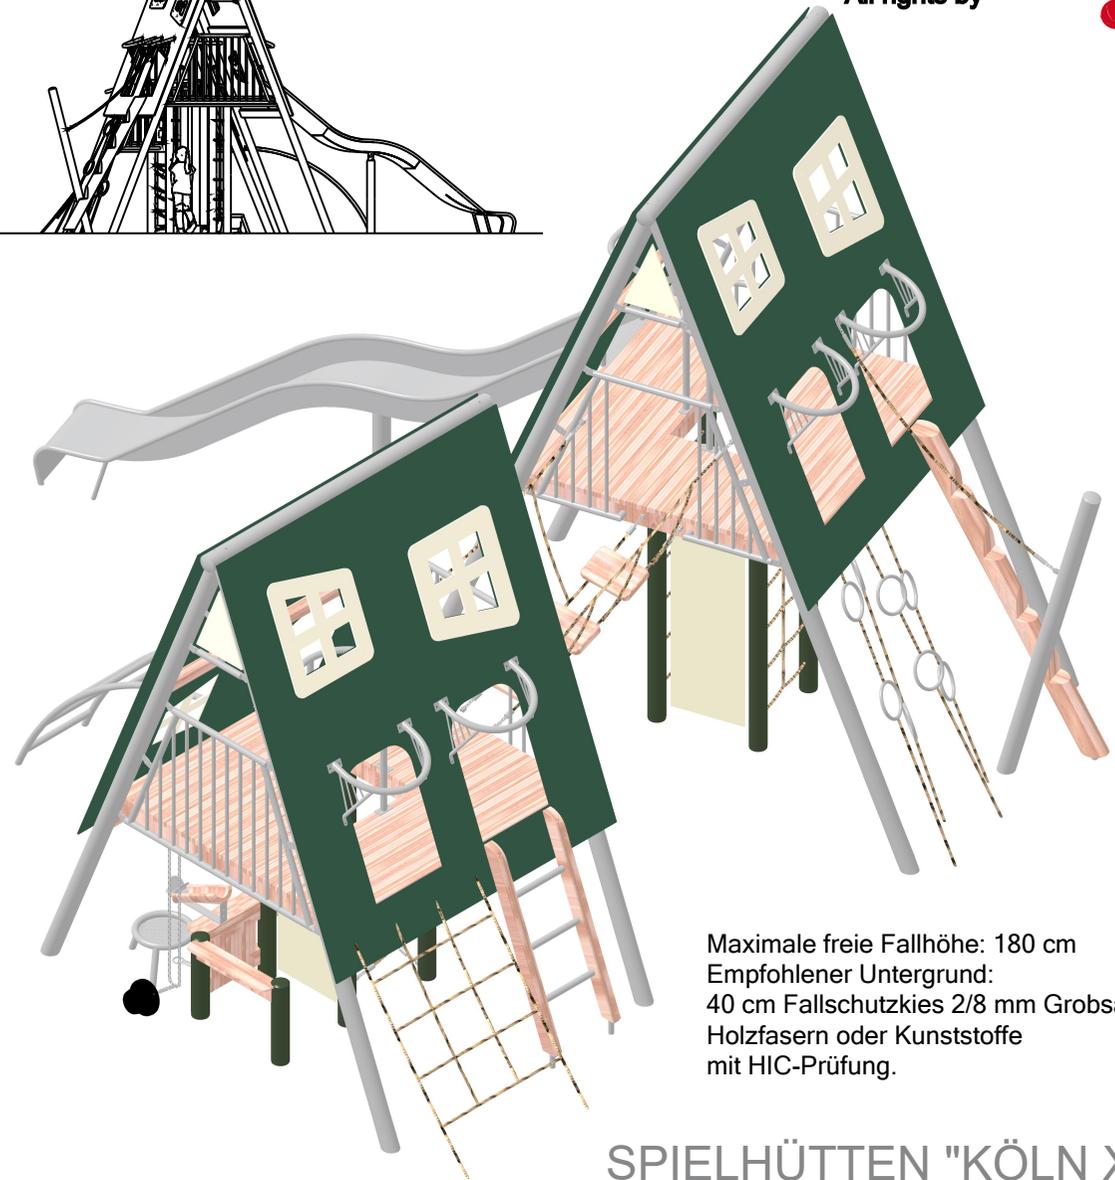


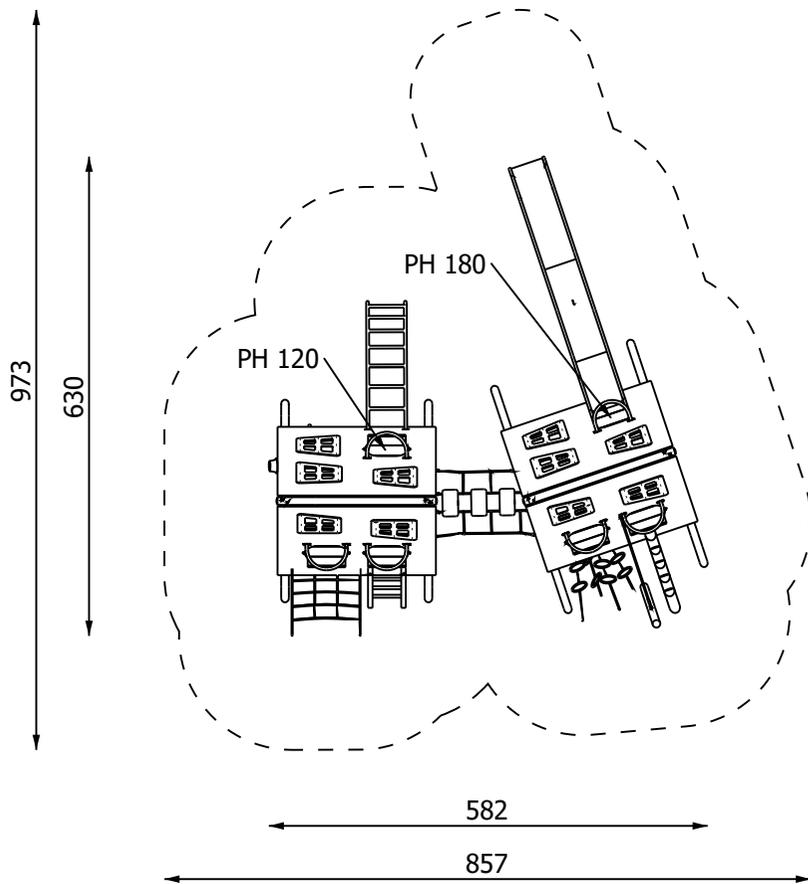

## SPIELHÜTTEN "KÖLN XI"

7S-210812-R0

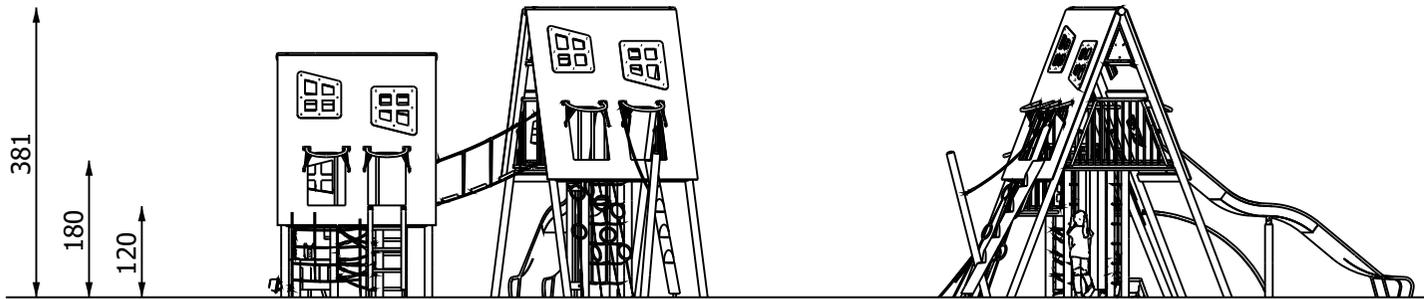

Maximale freie Fallhöhe: 180 cm  
 Empfohlener Untergrund:  
 40 cm Fallschutzkies 2/8 mm Grobsand,  
 Holzfasern oder Kunststoffe  
 mit HIC-Prüfung.

## SPIELHÜTTEN "KÖLN XI"

7S-210812-R0

Maßstab 1:100 Einheit: cm

Entwurf. Technische Änderungen vorbehalten. Sämtliche Entwürfe bleiben unser Eigentum und dürfen ohne unsere Genehmigung weder kopiert, noch dritten Firmen zugänglich gemacht, noch zur Ausführung des dargestellten Objektes verwendet werden.

info@catelier.de  
 +49 (0)3381 2614-80  
 www.catelier.de

spiel-bau@spiel-bau.de  
 +49 (0)3381 2614-0  
 www.spiel-bau.de