Anlage 3

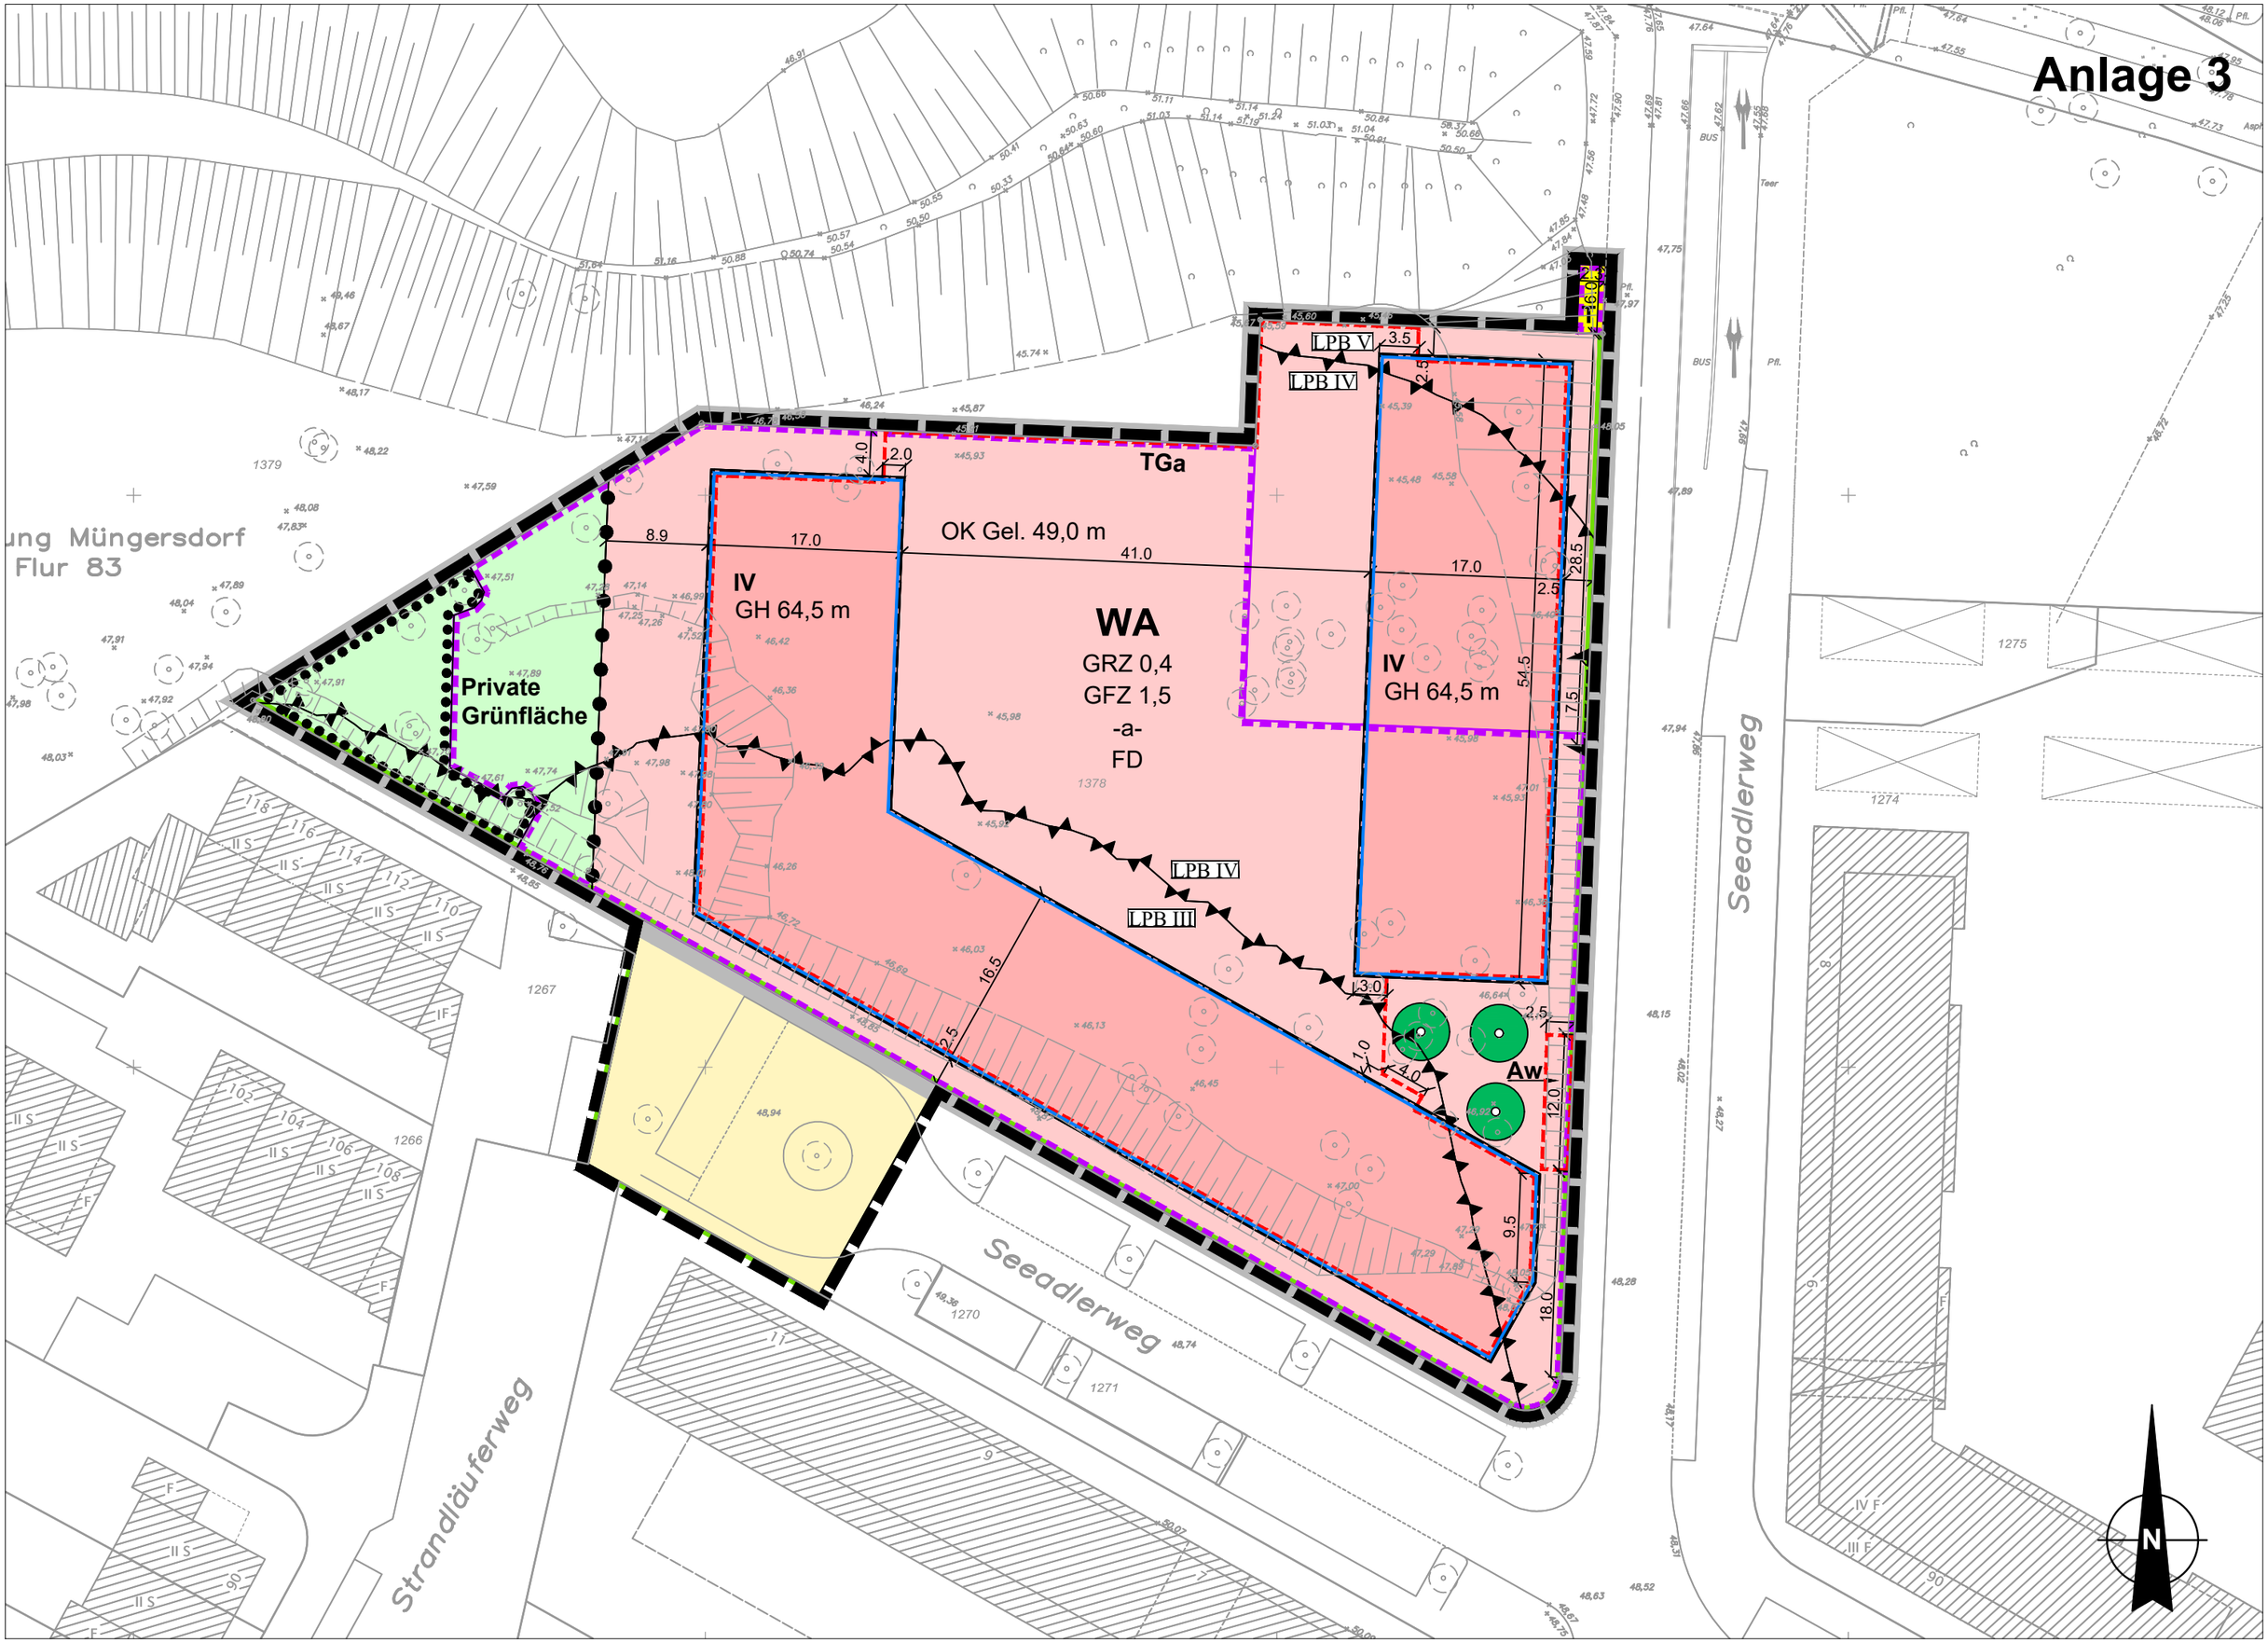
TGa
OK Gel. 49,0 m
IV
GH 64,5 m
WA
GRZ 0,4
GFZ 1,5
-a-
FD
Private
Grünfläche
LPB V
LPB IV
LPB IV
LPB III
Aw
IV
GH 64,5 m
8.9
17.0
41.0
17.0
2.5
28.5
54.5
17.5
4.0
2.0
16.5
2.5
3.0
1.0
4.0
2.5
12.0
9.5
18.0
6.0
3.5
2.5
Seeadlerweg
Strandläuferweg
Seeadlerweg
1379
1378
1267
1266
1270
1271
1275
1274
Flur 83
N