Anlage 2

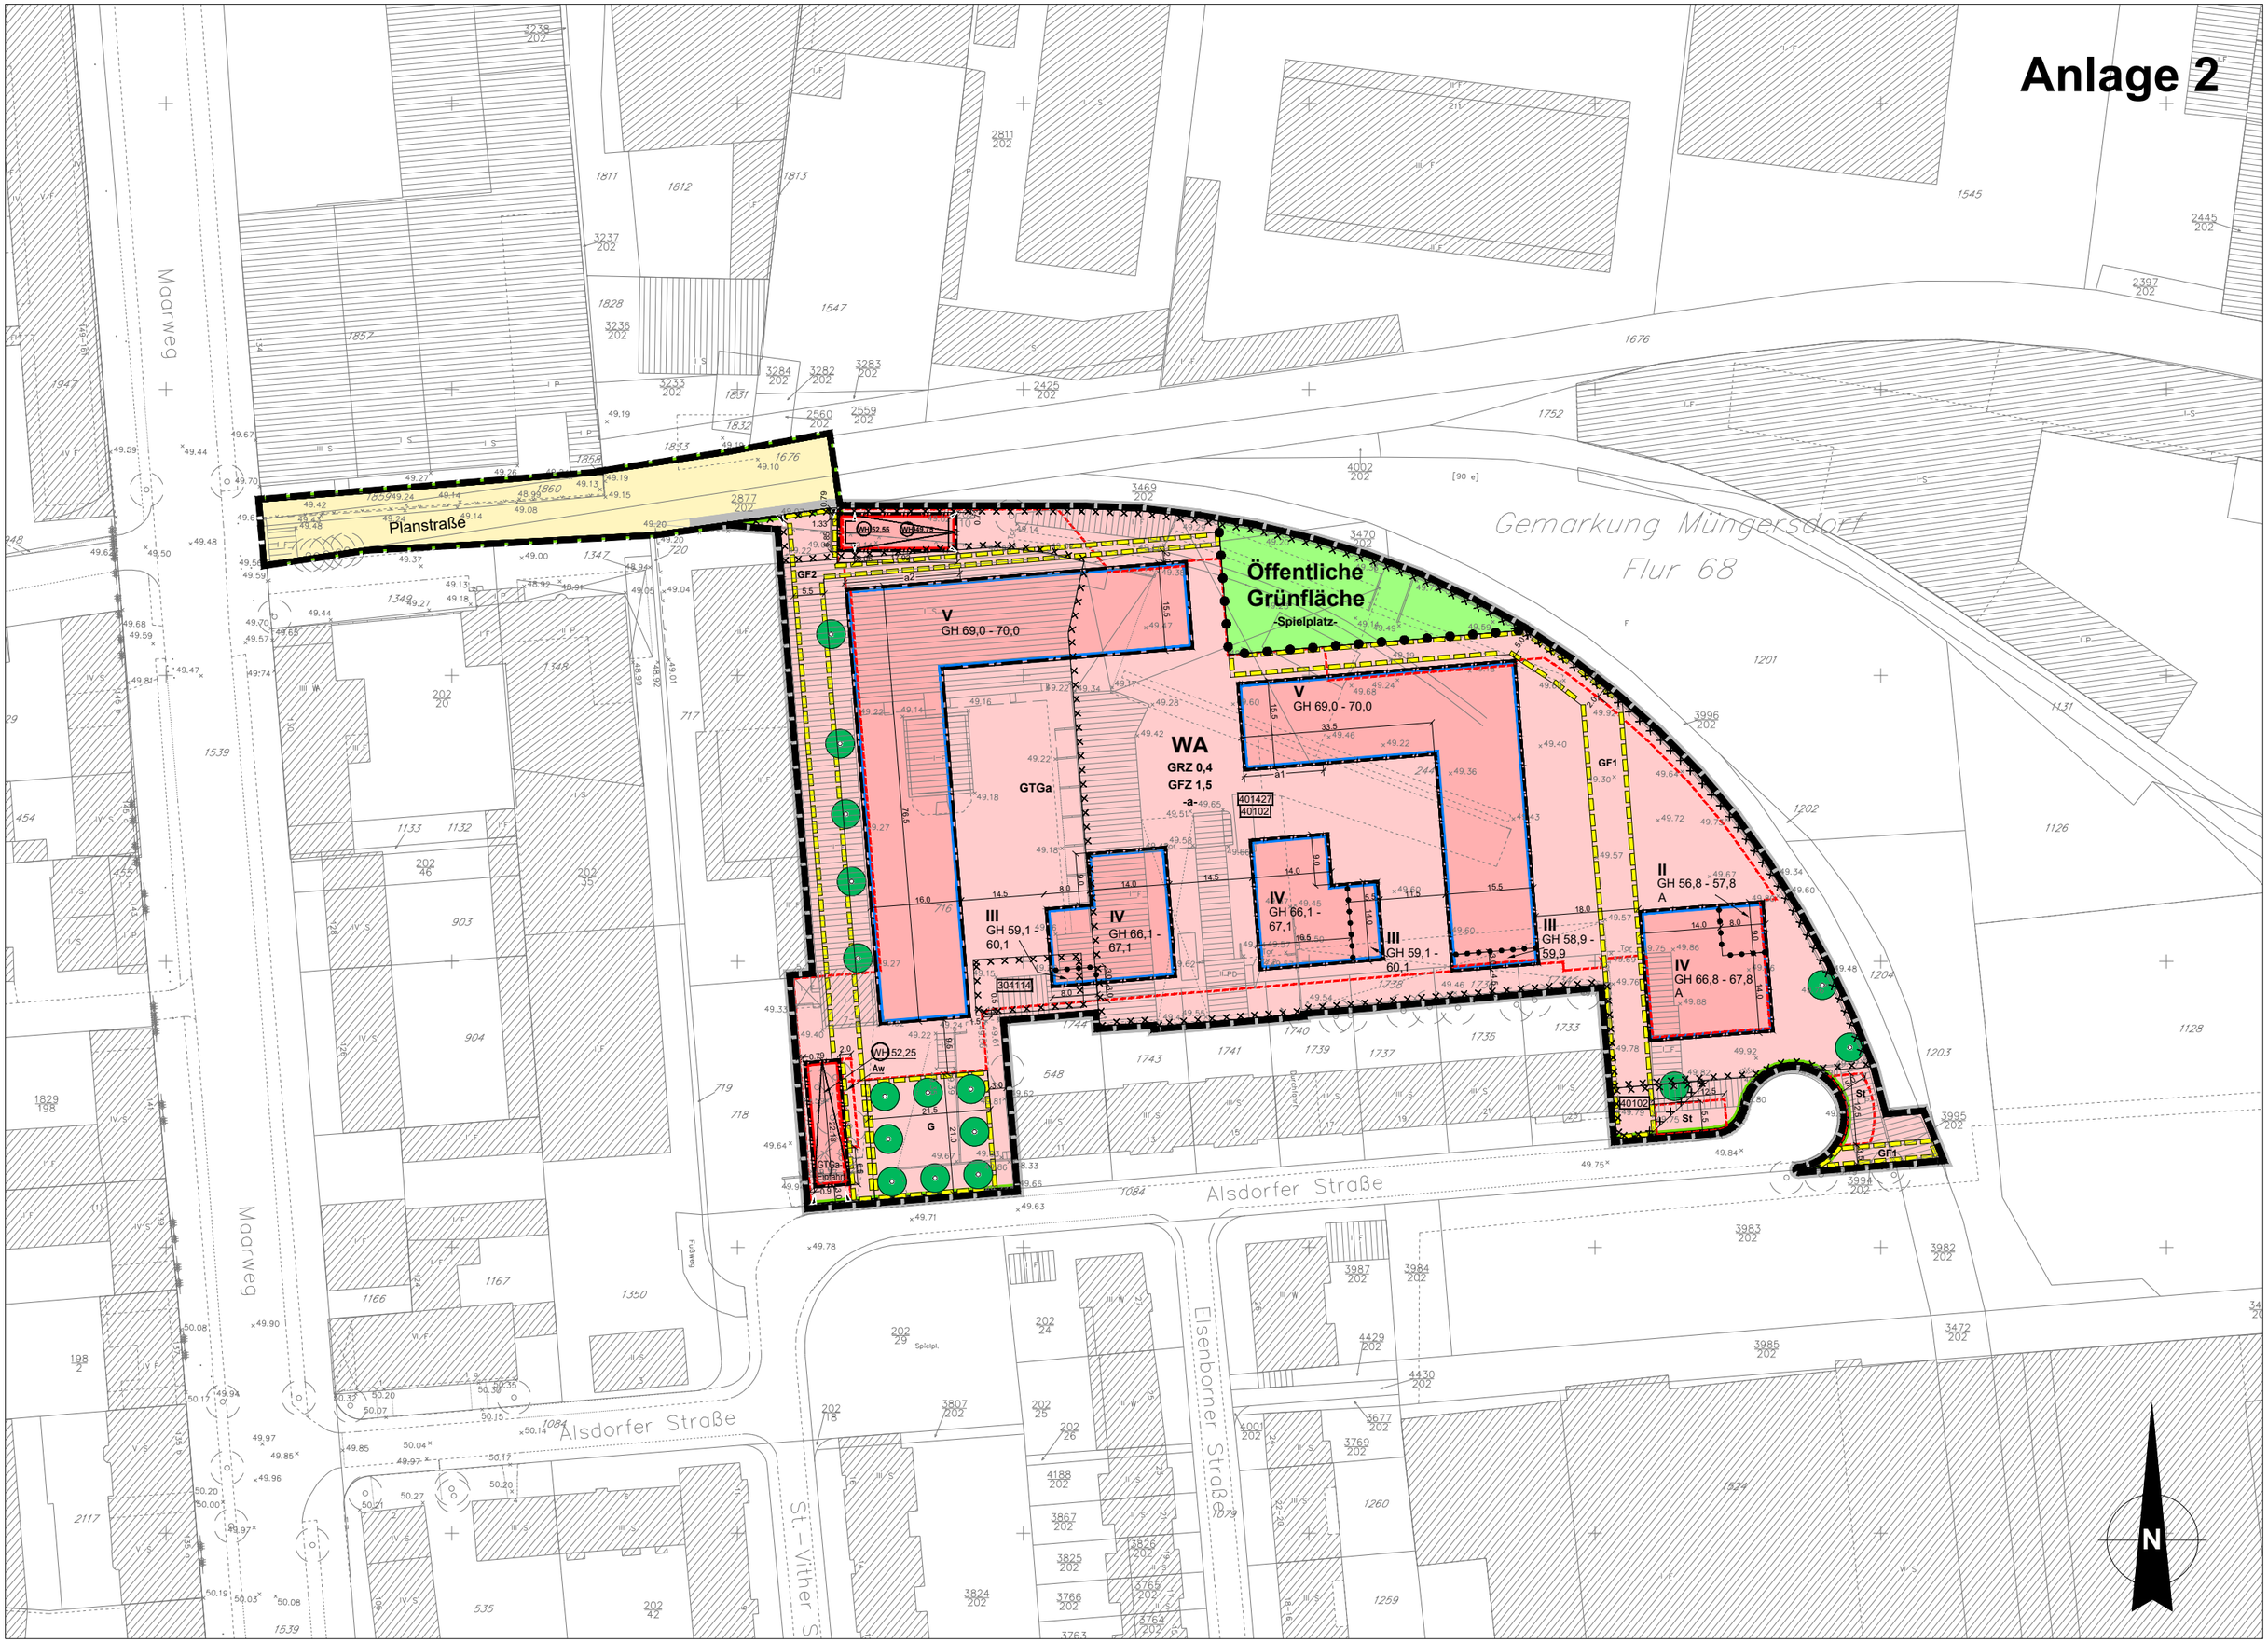
Planstraße
Maarweg
Gemarkung Müngersdorf
Flur 68
Öffentliche Grünfläche
-Spielplatz-
WA
GRZ 0,4
GFZ 1,5
-a-
V
GH 69,0 - 70,0
III
GH 59,1 - 60,1
IV
GH 66,1 - 67,1
III
GH 58,9 - 59,9
II
GH 56,8 - 57,8
A
IV
GH 66,8 - 67,8
A
GTGa
GF1
GF2
St
Aw
G
Alsdorfer Straße
St.-Vither Straße
Eisenbahner Straße
Spielpl.
N