
Anlage 3

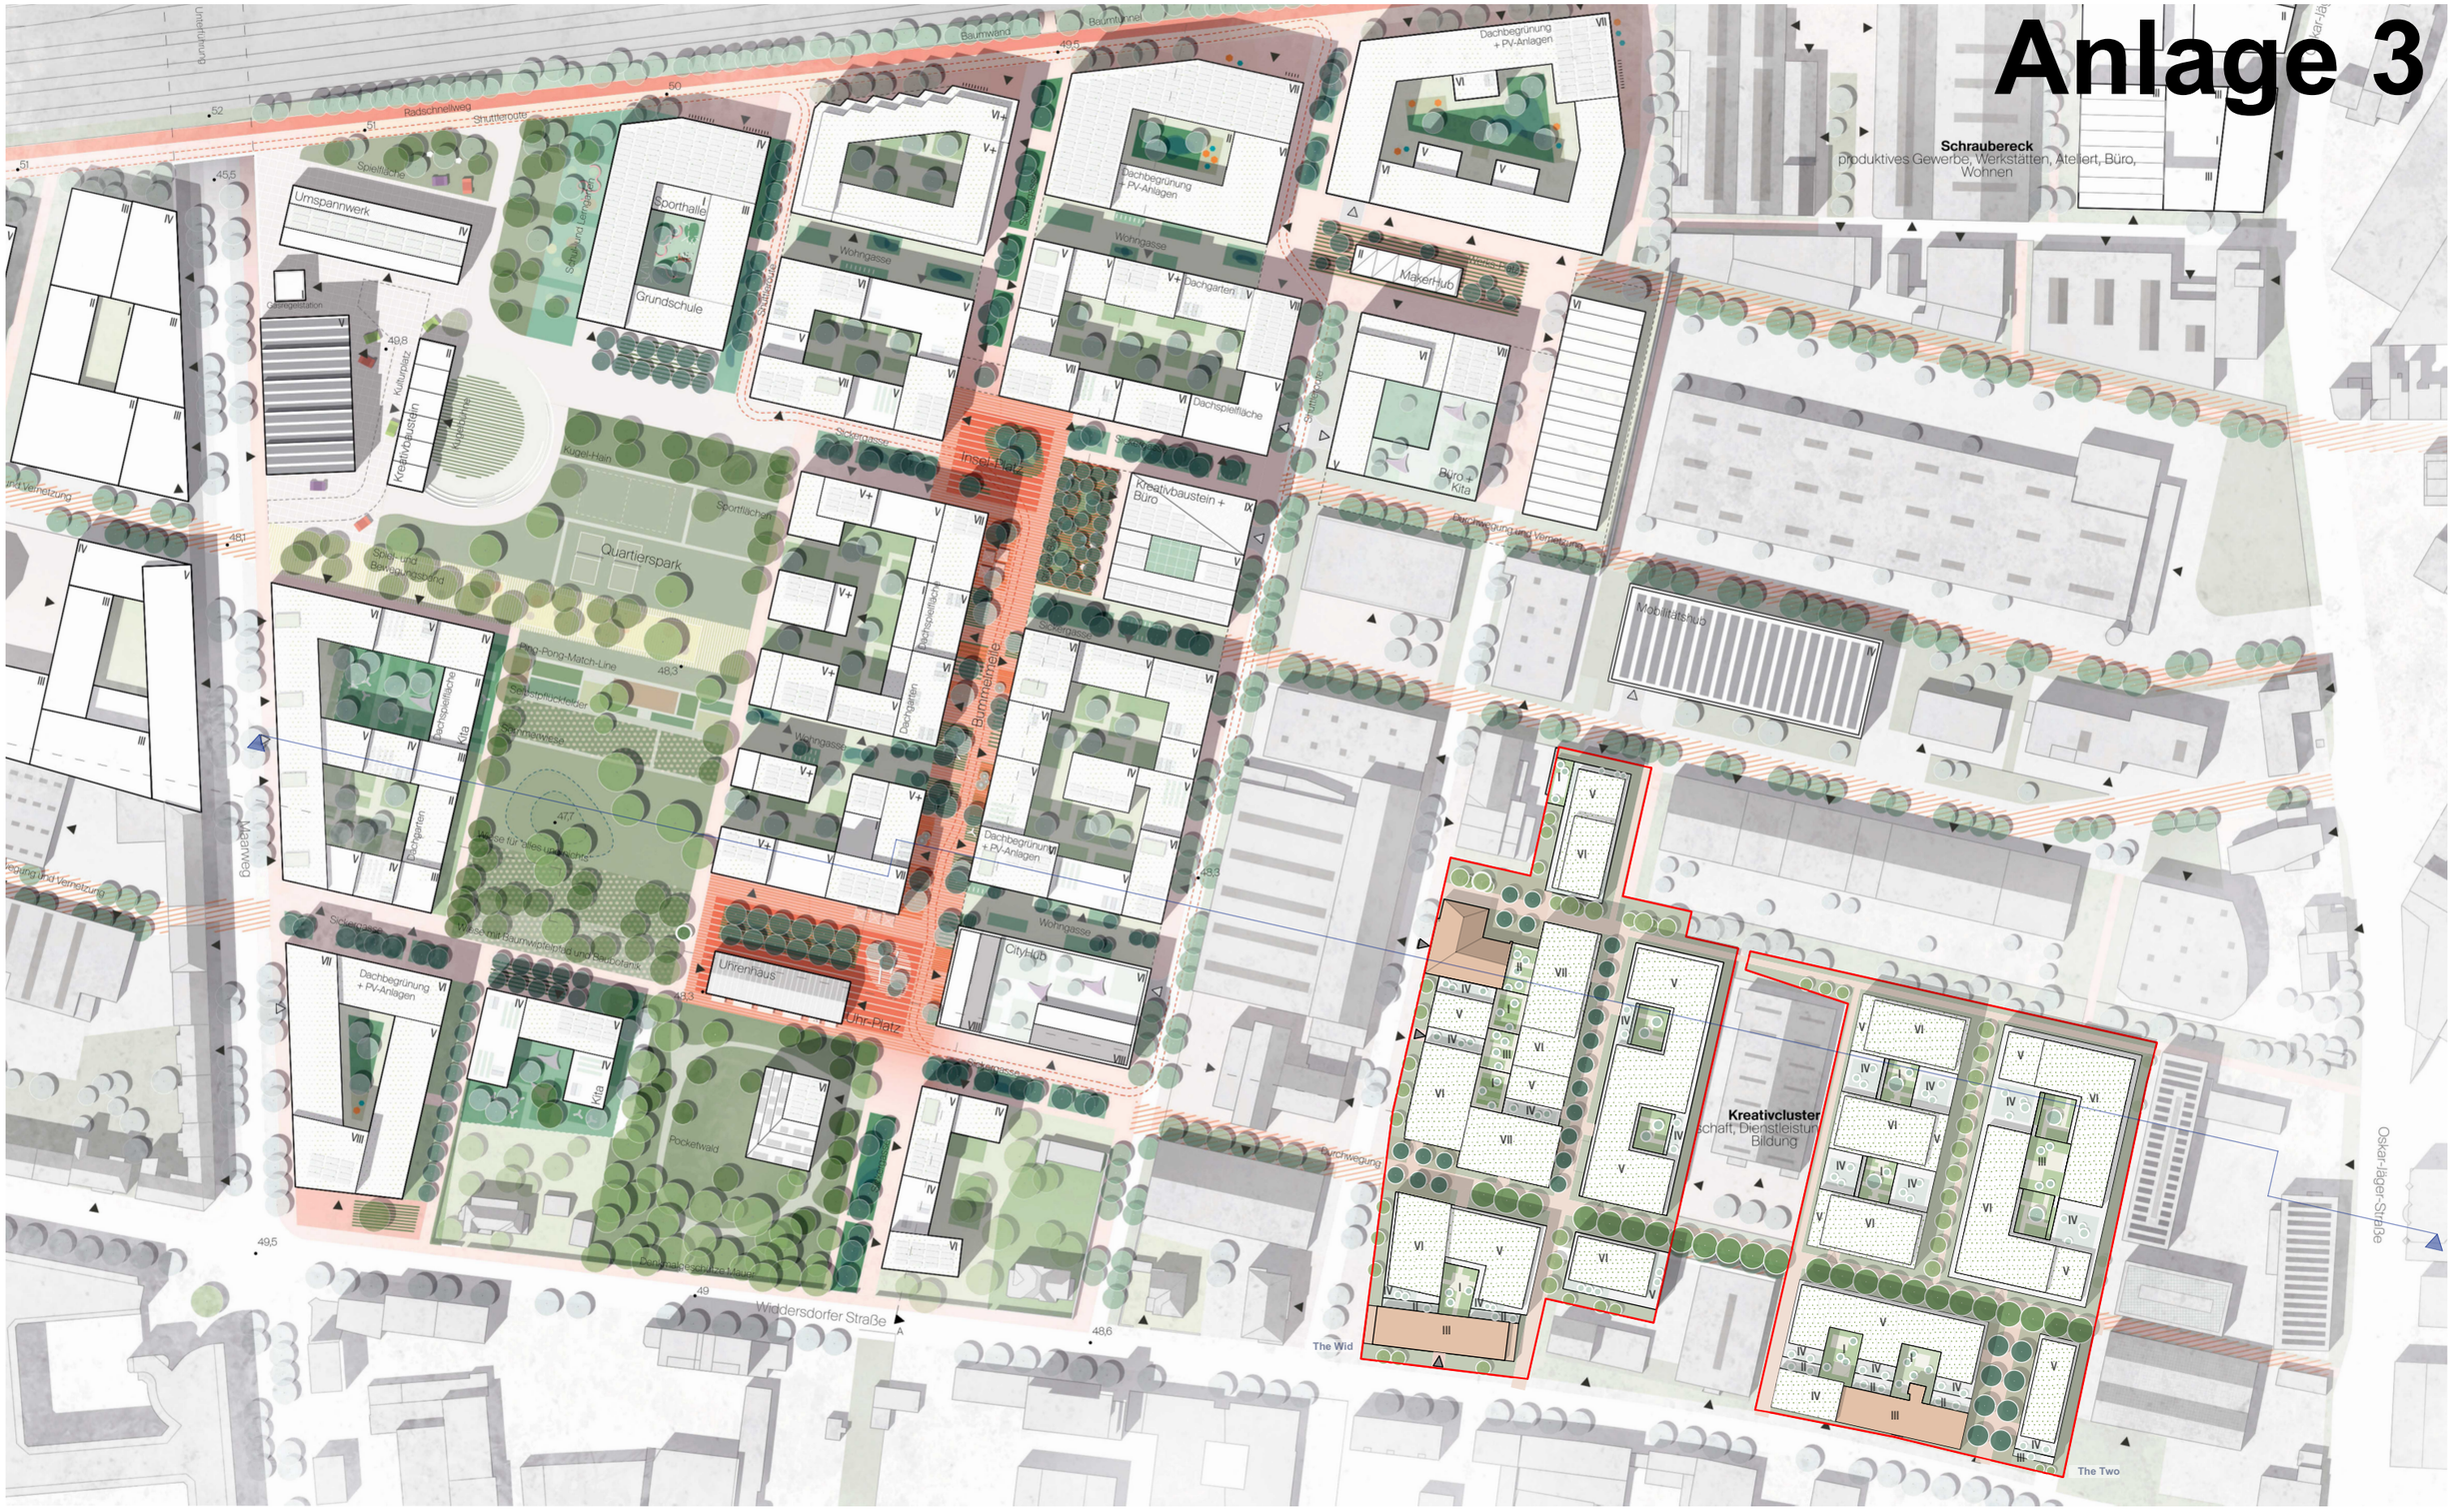

Anlage 3

N

The Wid/ The Two, Köln Ehrenfeld

Lageplan
M 1:2000 (DIN A3)
14.12.2022

p5 Düsseldorf

PANDION

Grundstück ca.: 15.040 m2
BGF ca.: 45.120 m2
GFZ ca.: 3,00
GRZ ca.: 0,8

The Wid

Widdersdorfer Straße

Grundstück ca.: 15.800 m2
BGF ca.: 47.400 m2
GFZ ca.: 3,00
GRZ ca.: 0,8

The Two


N

Anlage 3

The Wid/ The Two, Köln Ehrenfeld

Lageplan
M 1:1000 (DIN A3)
14.12.2022

p5 Düsseldorf

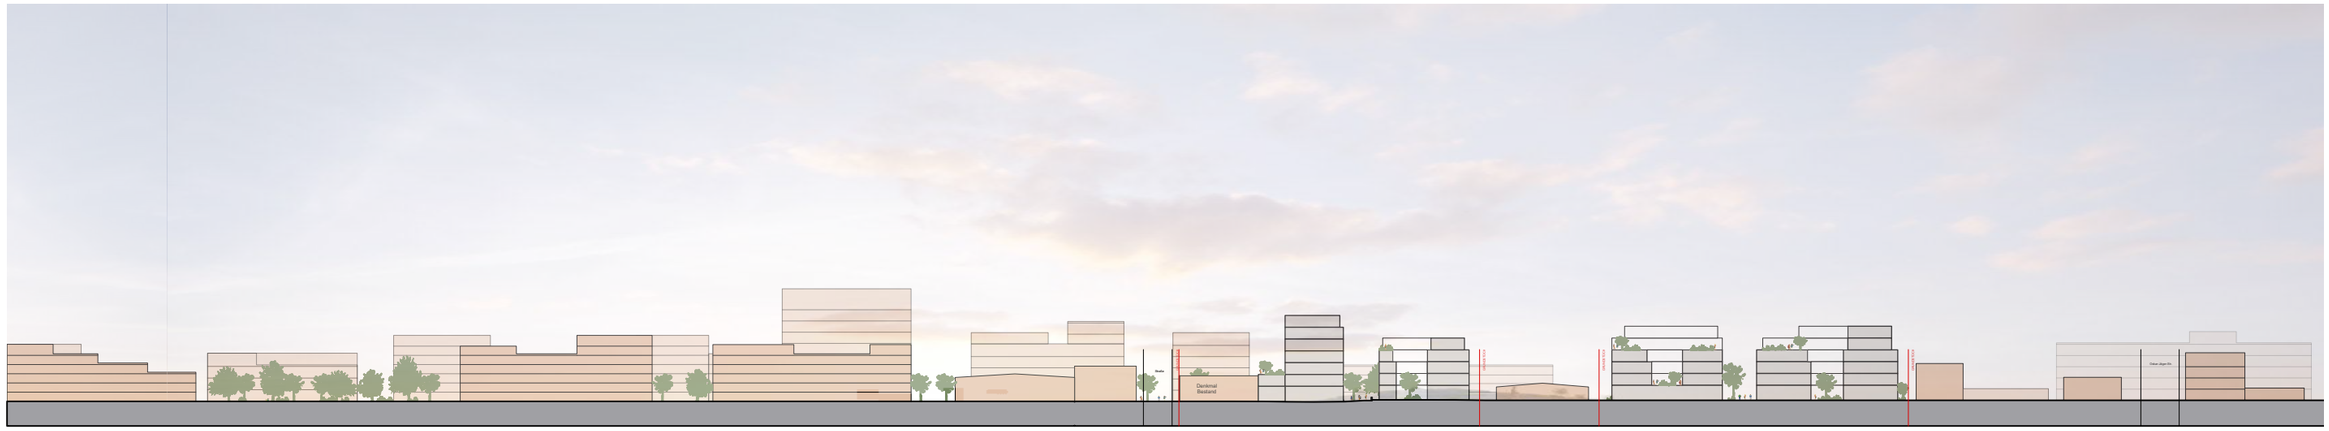

Anlage 3

The Wid/ The Two, Köln Ehrenfeld

Schnitt
M 1:2000 (DIN A3)
14.12.2022

p5 Düsseldorf