
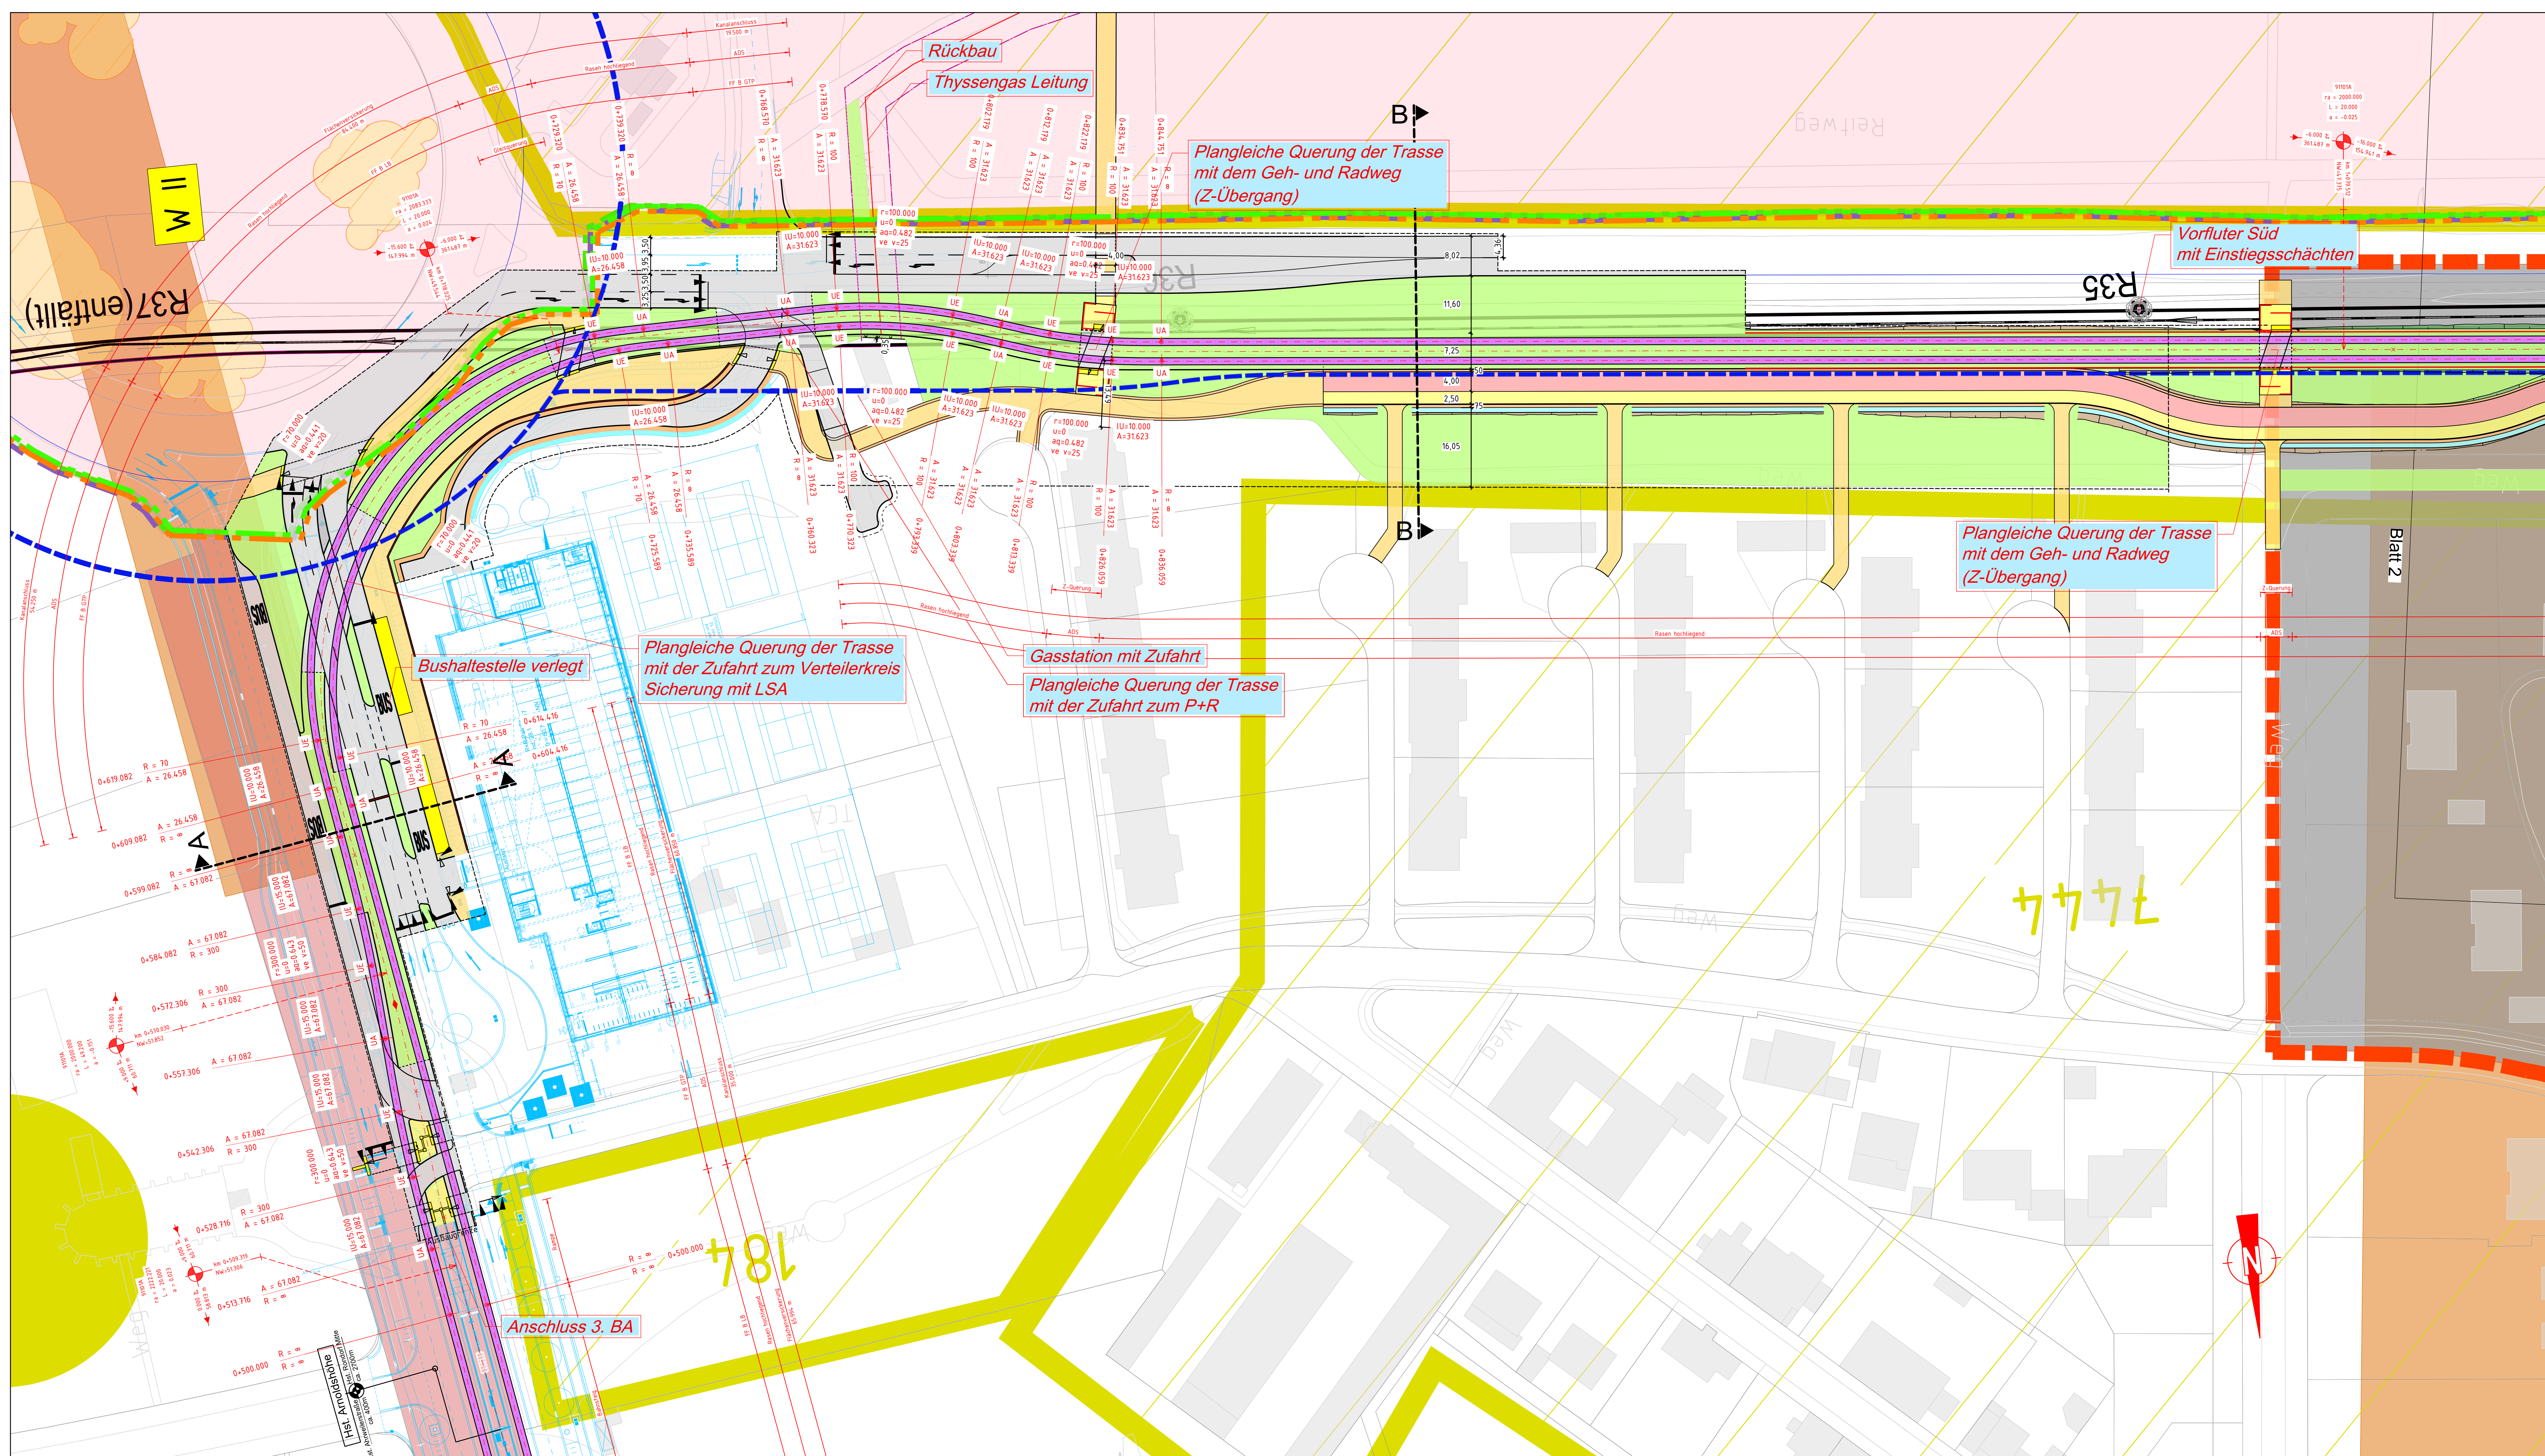


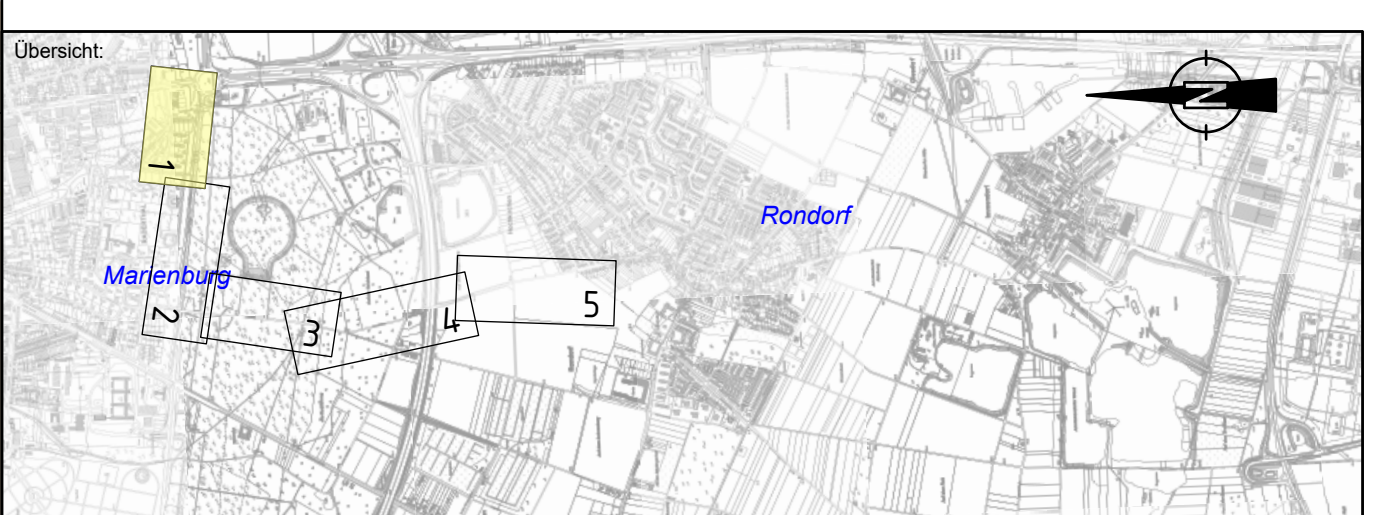

Legende

	Stadtbahntrasse		Brücke mit Widerlager		Flurstücksgrenze
	Fahrbahn		Tunnelportal		Altlasten
	Geh- Radweg		Stütz wand / Mauer		Ausgleichsflächen
	Gehweg		Planungskorridor Straßen NRW		WSZ II
	Radweg		Schutzstreifen Straßen NRW		WSZ III
	Grünfläche		Planungen Dritter		B-Plan
	Haltestelle		Dammböschung Entwässerungsmulde		Bodendenkmal
	Entwässerungsmulde		Fahrbahn mit Achse		Baudenkmal
	Bankett		Bankett Einschnittsböschung		

Lagesystem: Gauß-Krüger Lagestatus 177 Höhensystem: DHHN2016 Höhenstatus 170

[illegible]

Vorplanung

Planverfasser:in:  Schübler-Plan Ingenieurbüro schübler mbH Tel.: 0221 / 505612-0 Fax: 0221 / 505612-7 Quädel Mainstrasse 72a 50966 Köln		 IndSchulte Ingenieurbüro mbH am Markt 1 50667 Köln	LINDSCHULTE Ingenieurbüro schübler mbH Carl-Neuberg-Platz 6 DE 40213 Düsseldorf Tel.: +49 212 34112-0 e-mail: info@lindschulte.de www.lindschulte.de	<table border="1"> <thead> <tr> <th></th> <th>Datum</th> <th>Name</th> </tr> </thead> <tbody> <tr> <td>bearb.</td> <td>20.07.2021</td> <td>BHE</td> </tr> <tr> <td>gez.</td> <td>05.07.2021</td> <td>MTI</td> </tr> <tr> <td>gepr.</td> <td>16.09.2022</td> <td>MNA</td> </tr> </tbody> </table>		Datum	Name	bearb.	20.07.2021	BHE	gez.	05.07.2021	MTI	gepr.	16.09.2022	MNA
	Datum	Name														
bearb.	20.07.2021	BHE														
gez.	05.07.2021	MTI														
gepr.	16.09.2022	MNA														

Bauwerk:	Planart / Inhalt:
StadtBahn Süd	Alternative 9 Vorzugsvariante (V1)
Verkehrsanlagen	Lageplan
	Vorzugsvariante Blatt 1/5

Plan-Nr.	Maßstab:
----------	----------

XXX		- 57	- V	- OV	- LP	- 1001	- a	- P	500
Baueinheitennummer Teilbauwerk Phase Gewerk Platzgr. Nummer Index Status									Datum:
Start Köln Amt 691									28.07.2021
freigegeben ohne Einträge		Stadt Köln Amt 692		freigegeben ohne Einträge		Stadt Köln Amt 692/4		freigegeben ohne Einträge	
freigegeben mit Einträgen				freigegeben mit Einträgen				freigegeben mit Einträgen	
nicht freigegeben		Datum / Unterschrift		nicht freigegeben		Datum / Unterschrift		nicht freigegeben	

Die Oberbürgermeisterin  **Stadt Köln**
 Amt für Brücken, Tunnel und Stadtbahnbau

Das Urheberrecht an dieser Zeichnung verbleibt bei der Stadt Köln (§§ 1, 2, 15-18, 96 des Urheberrechtsgesetzes vom 09.09.1965 BGBl. S. 1273).

Die Einspeicherung und Verarbeitung in elektronischen Systemen ist nur mit unserer schriftlichen Genehmigung zulässig. Die Zeichnung ist Dritten nicht zugänglich zu machen. Zuwiderhandlungen werden zivil- und strafrechtlich verfolgt.