


Regelquerschnitt 2

Gleistrasse 4,20m
 Rad und Gehweg
 Seitenmast
 SO über GOK ≥1,0 Meter

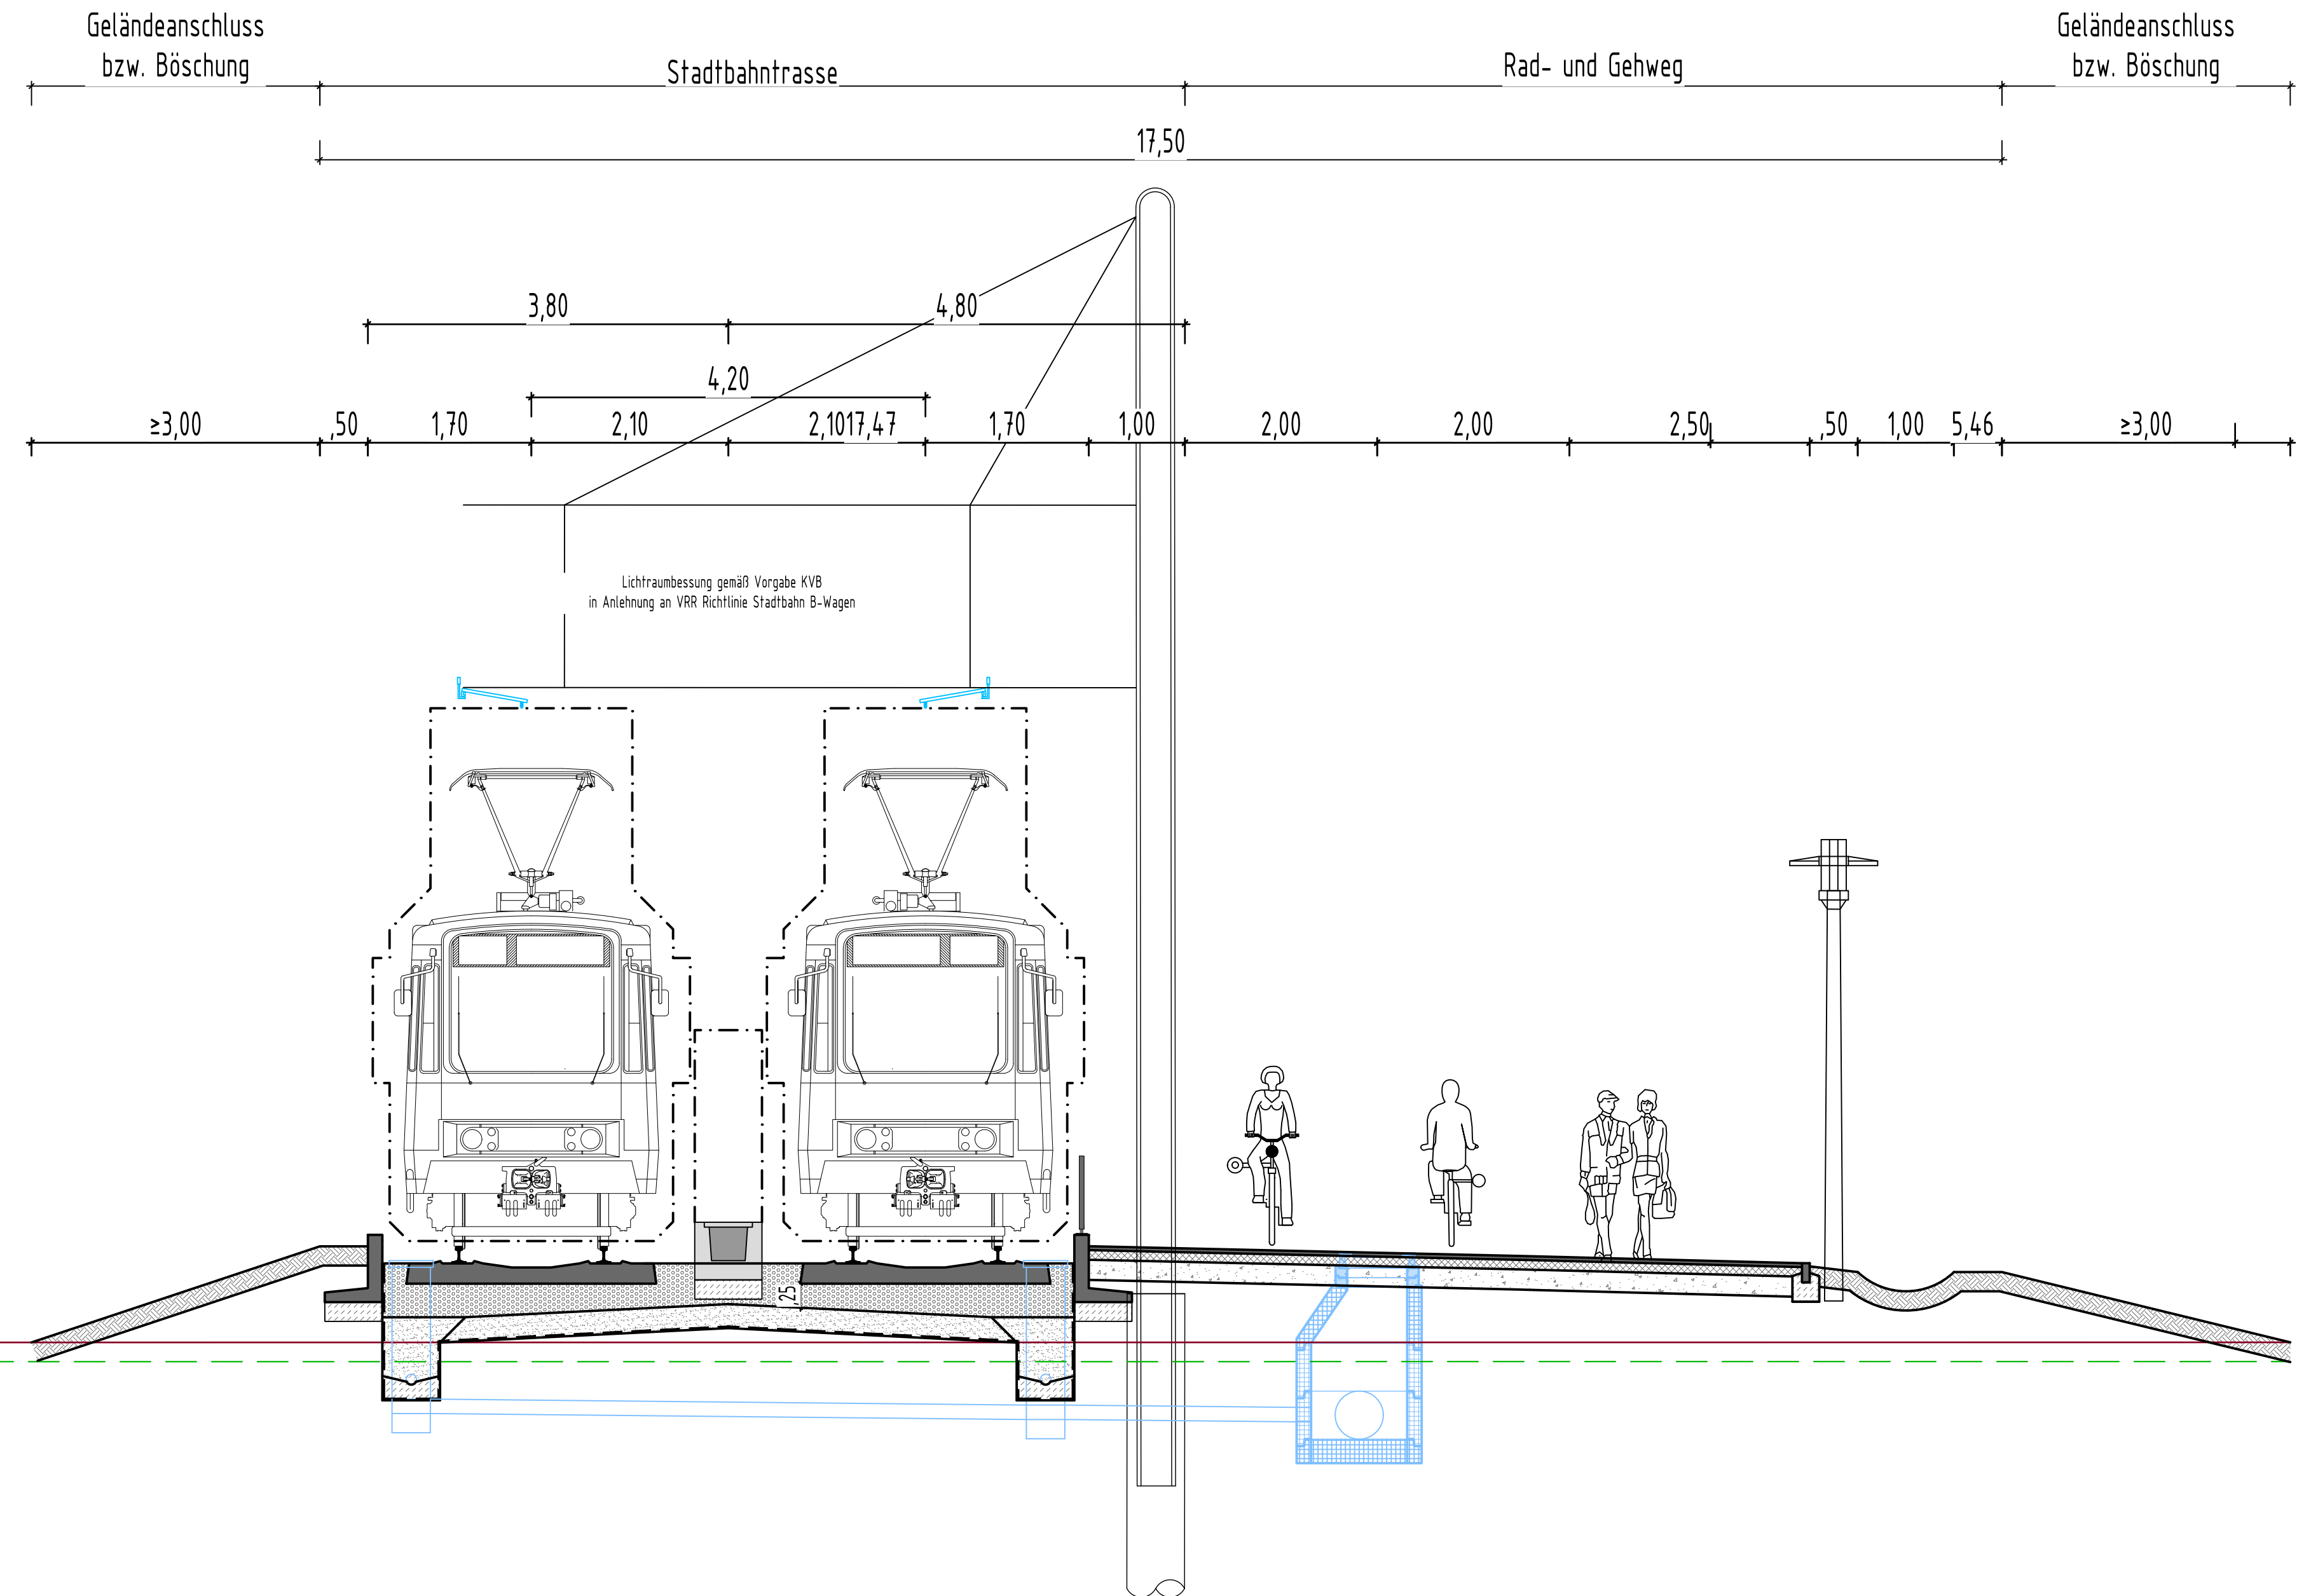

- Bodenauftrag
- Bodenabtrag
- Asphaltdeckschicht
- Asphaltbinderschicht
- Asphaltfragschicht
- Schotterfragschicht
- Frostschuttschicht
- Füllboden
- Drainkies
- Gleisschotter
- Planumsschutzschicht KG2
- Oberboden
- Schotterrasen
- Beton bewert
- Beton unbewert
- Betonfertigteil
- Wurzelsubstrat
- Urgelände
- Bestandslinien
- Planungslinien
- Planung nachrichtlich
- Oberbodenabtrag
- Planum
- Kunststoffdichtungsbahn
- Filter / Trennflies

Hinweis

Planung Fahrleitungsanlage (inkl. Mast), Bahnstrom, Signaltechnik/ Zugsicherung durch KVB

Planung LSA-Anlagen durch Stadt Köln

Planung Beleuchtung durch RheinEnergie

Planung Baumstandorte nachrichtlich

Lagesystem: Gauß-Krüger Lagestatus 177 Höhensystem: DHHN2016 Höhenstatus 170

Änderung	Gen.	Gepr.	Bear.	Datum	Index

Vorplanung

Planverfasser: Ingenieurgesellschaft	Datum	Name
Grafenberger Allee 293 40237 Düsseldorf Tel.: 0211. 61 02-01 Fax: 0211. 61 02-199	bearb.	09.10.23 Lopes
	gez.	09.10.23 Lopes
	gepr.	09.10.23 Günther

Bauwerk: **Stadtbahn Süd**
 Verkehrsanlage
 Alternative A1a
 Regelquerschnitt 2
 Abschnitte A und B

Plan-Nr.	Maßstab:
XXX - 50 - V - OV - SN - 2002 - 0 - V	1:50
Datum:	09.01.23

Bauwerksnummer	Teilbauwerk	Phase	Gewerk	Planart	Freigegeben ohne Einträge	Freigegeben mit Einträgen	Freigegeben ohne Einträge	Freigegeben mit Einträgen	Freigegeben ohne Einträge	Freigegeben mit Einträgen
Stadt Köln Amt 69			Stadt Köln Amt 690				Stadt Köln Amt 690/2			
Datum / Unterschrift	nicht freigegeben	Datum / Unterschrift	nicht freigegeben	Datum / Unterschrift	nicht freigegeben	Datum / Unterschrift	nicht freigegeben	Datum / Unterschrift	nicht freigegeben	Datum / Unterschrift

Die Oberbürgermeisterin **Stadt Köln**
 Amt für Brücken, Tunnel und Stadtbahnbau

Das Urheberrecht an dieser Zeichnung verbleibt bei der Stadt Köln (§§ 1, 2, 15-18, 96 des Urheberrechtsgesetzes vom 09.09.1965 BGBl. S. 1273). Die Einspeicherung und Verarbeitung in elektronischen Systemen ist nur mit unserer schriftlichen Genehmigung zulässig. Die Zeichnung ist Dritten nicht zugänglich zu machen. Zuwiderhandlungen werden zivil- und strafrechtlich verfolgt.

C:\Users\alopes@coliverna\Schubler-Plan_GmbH\Verlängerung_Linie 5 - Dokumente\CAD\Verkehrsanlagen\Regelquerschnitte in AutoCAD\XXXX_XX_V_0V_RZ_XXXX_X_V.dwg