


NICHT TEIL DES ANTRAGES

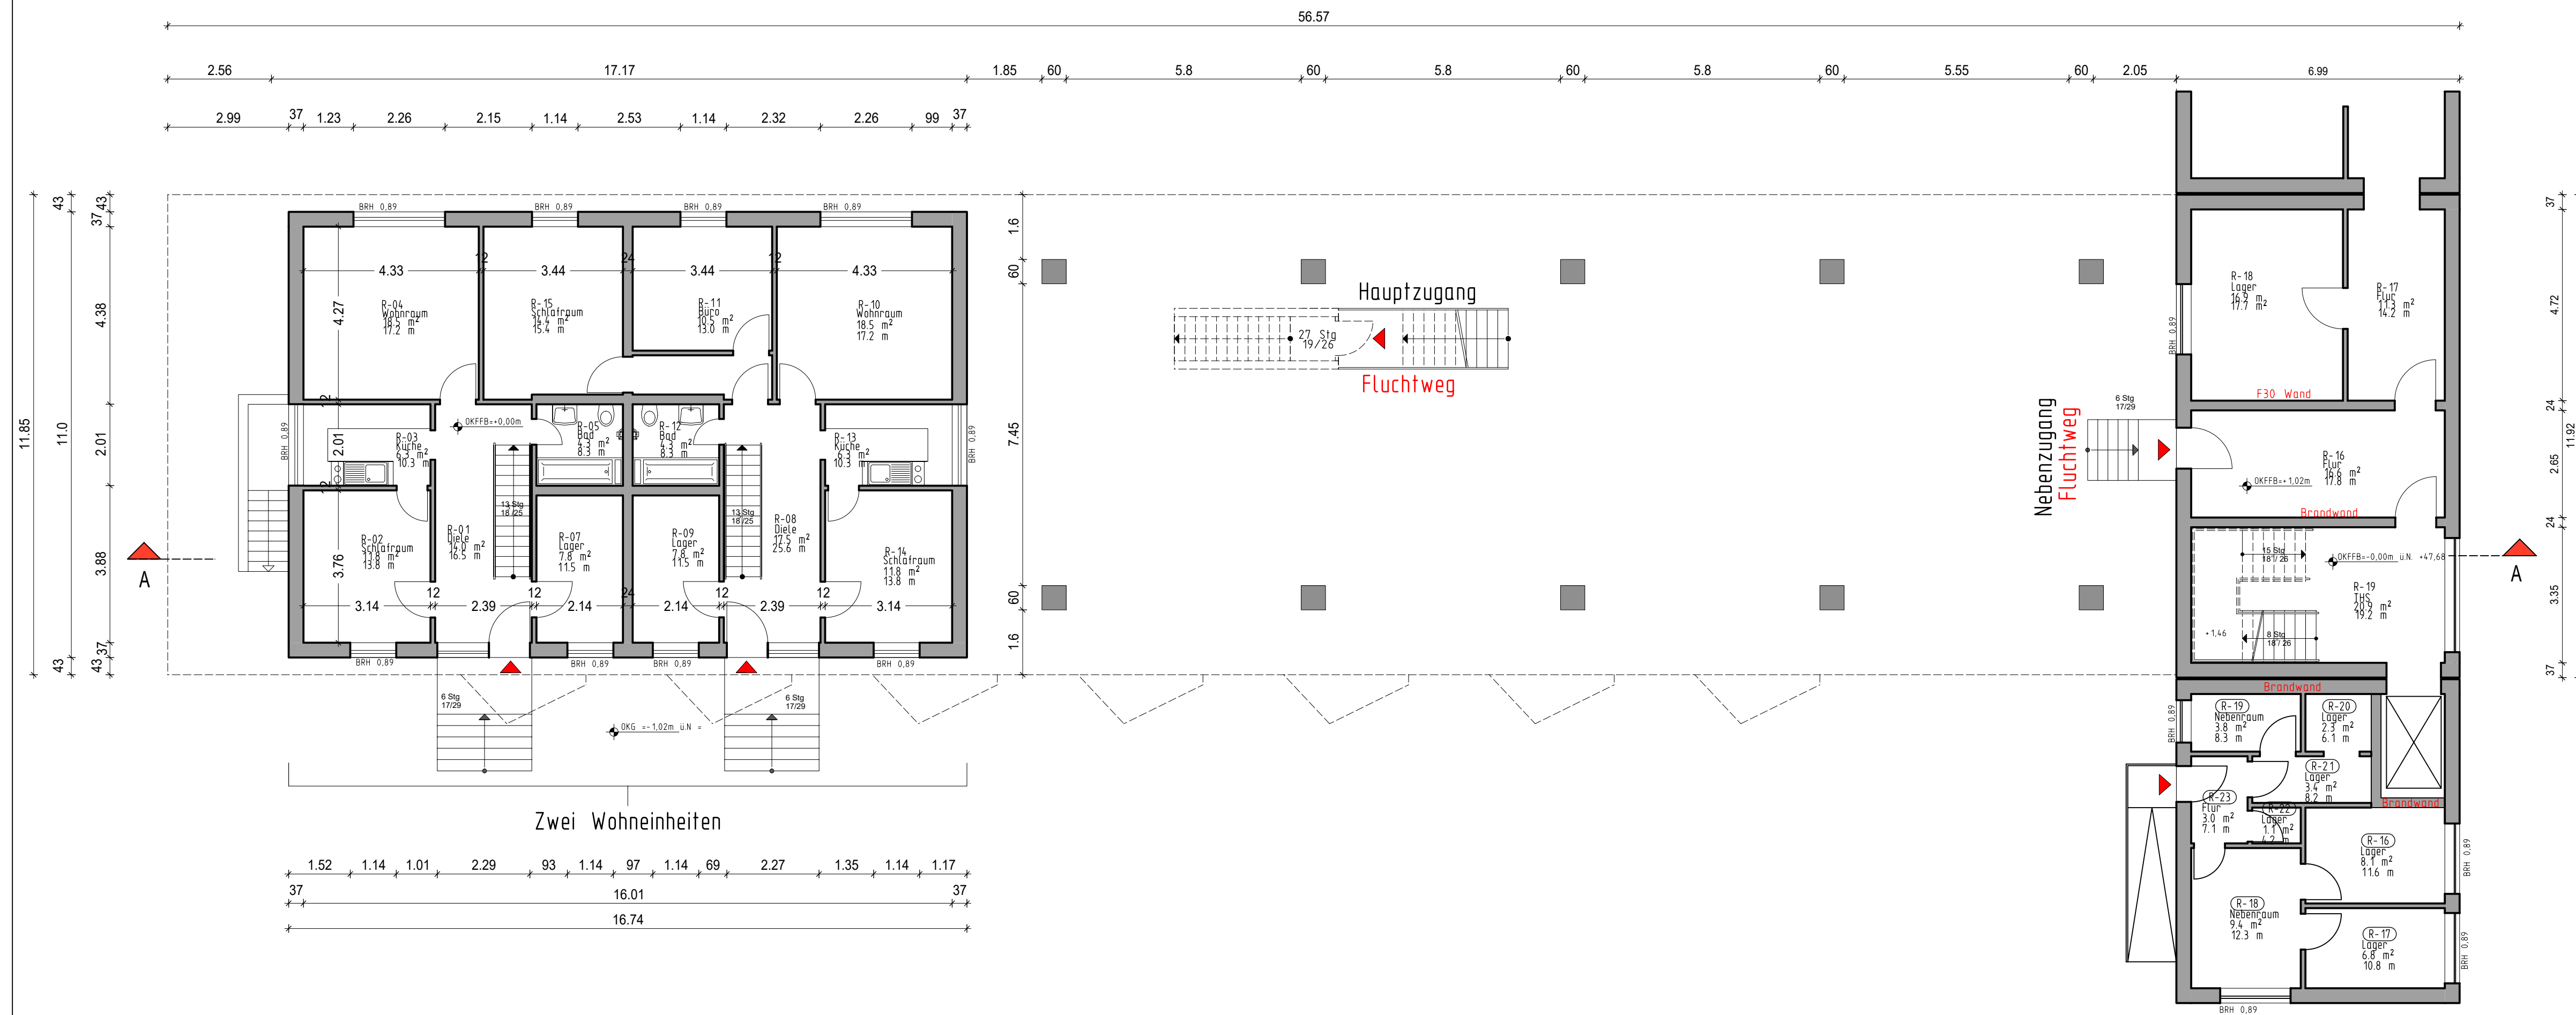

Grundriss Erdgeschoss