


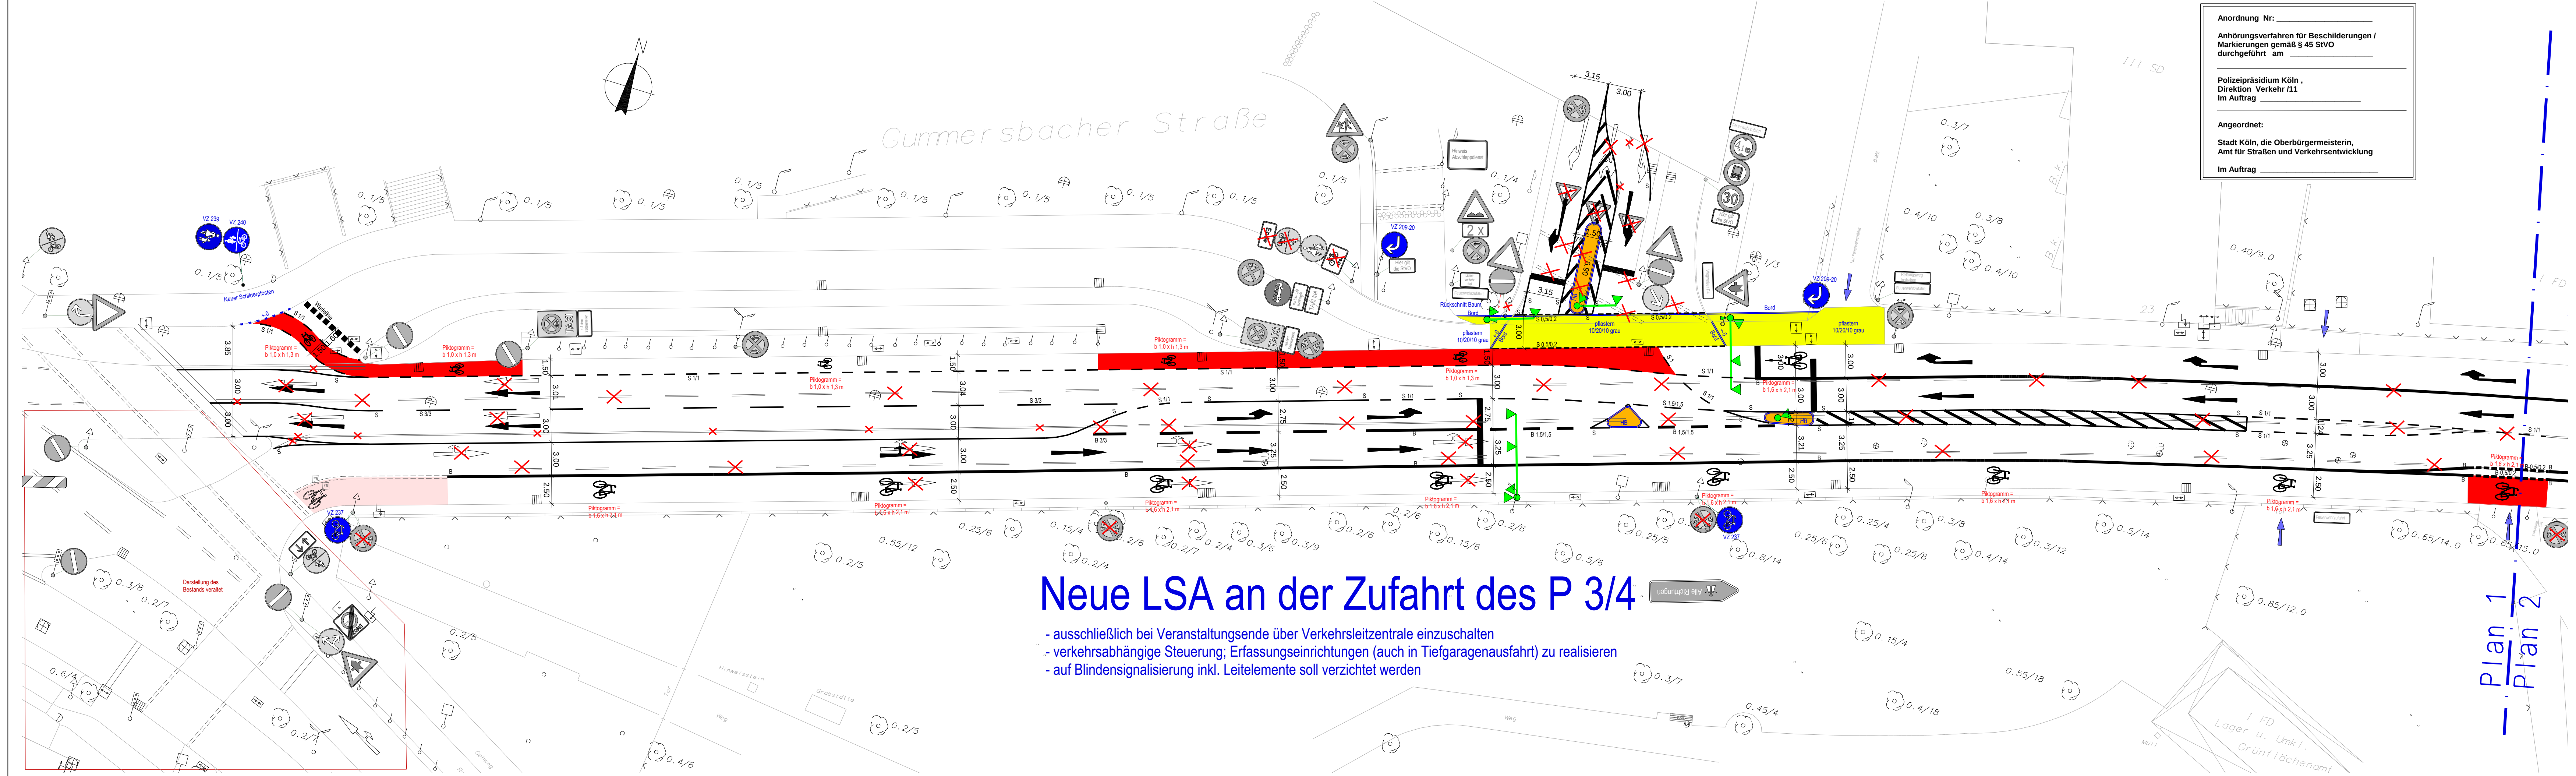

Neue LSA an der Zufahrt des P 3/4

- ausschließlich bei Veranstaltungsende über Verkehrsleitzentrale einzuschalten
- verkehrsabhängige Steuerung; Erfassungseinrichtungen (auch in Tiefgaragenausfahrt) zu realisieren
- auf Blindensignalisierung inkl. Leitelemente soll verzichtet werden

Anordnung Nr: _____

Anhörungsverfahren für Beschilderungen /
Markierungen gemäß § 45 StVO
durchgeführt am _____

Polizeipräsidium Köln ,
Direktion Verkehr /11
Im Auftrag _____

Angeordnet:
Stadt Köln, die Oberbürgermeisterin,
Amt für Straßen und Verkehrsentwicklung
Im Auftrag _____

Dienststelle		Art der Abstimmung		Unterschrift		Datum	
Pos.	Änderungen	Bearb.	Gez.	Gepr.	Geneh.	Datum	
A							
B							
C							
Vermessungstechnische Grundlage im Höhensystem NNH		Koordinatensystem Gauß-Krüger UTM / ETRS85					
Übersichtsplan							
68 - Amt für nachhaltige Mobilitätsentwicklung							
Bezirk/Stadtteil Innenstadt/Deutz sowie Kalk		Planart Markierung und Beschilderung		Bearbeiter/Datum Weischet/10.03.23			
Straßenname/Maßnahme Gummersbacher Straße				Gezeichnet/Datum			
Einrichtung Radfahrstreifen / Wechsellungungsspur				Maßstab 1: 250			
Datum 10.03.2023	Plannummer Anlage 2a: Plan 1/4	EDV-Projekt/Dateiname					
Amtsleiter/-in (68)	Abteilungsleiter/-in (682)	Gruppenleiter/-in (682/2)		Sachbearbeiter/-in (682/2)			
Herr Siggeikow	Herr Möllers	Herr Lemke		Herr Weischet			