


Schnitt längs M: 1:100

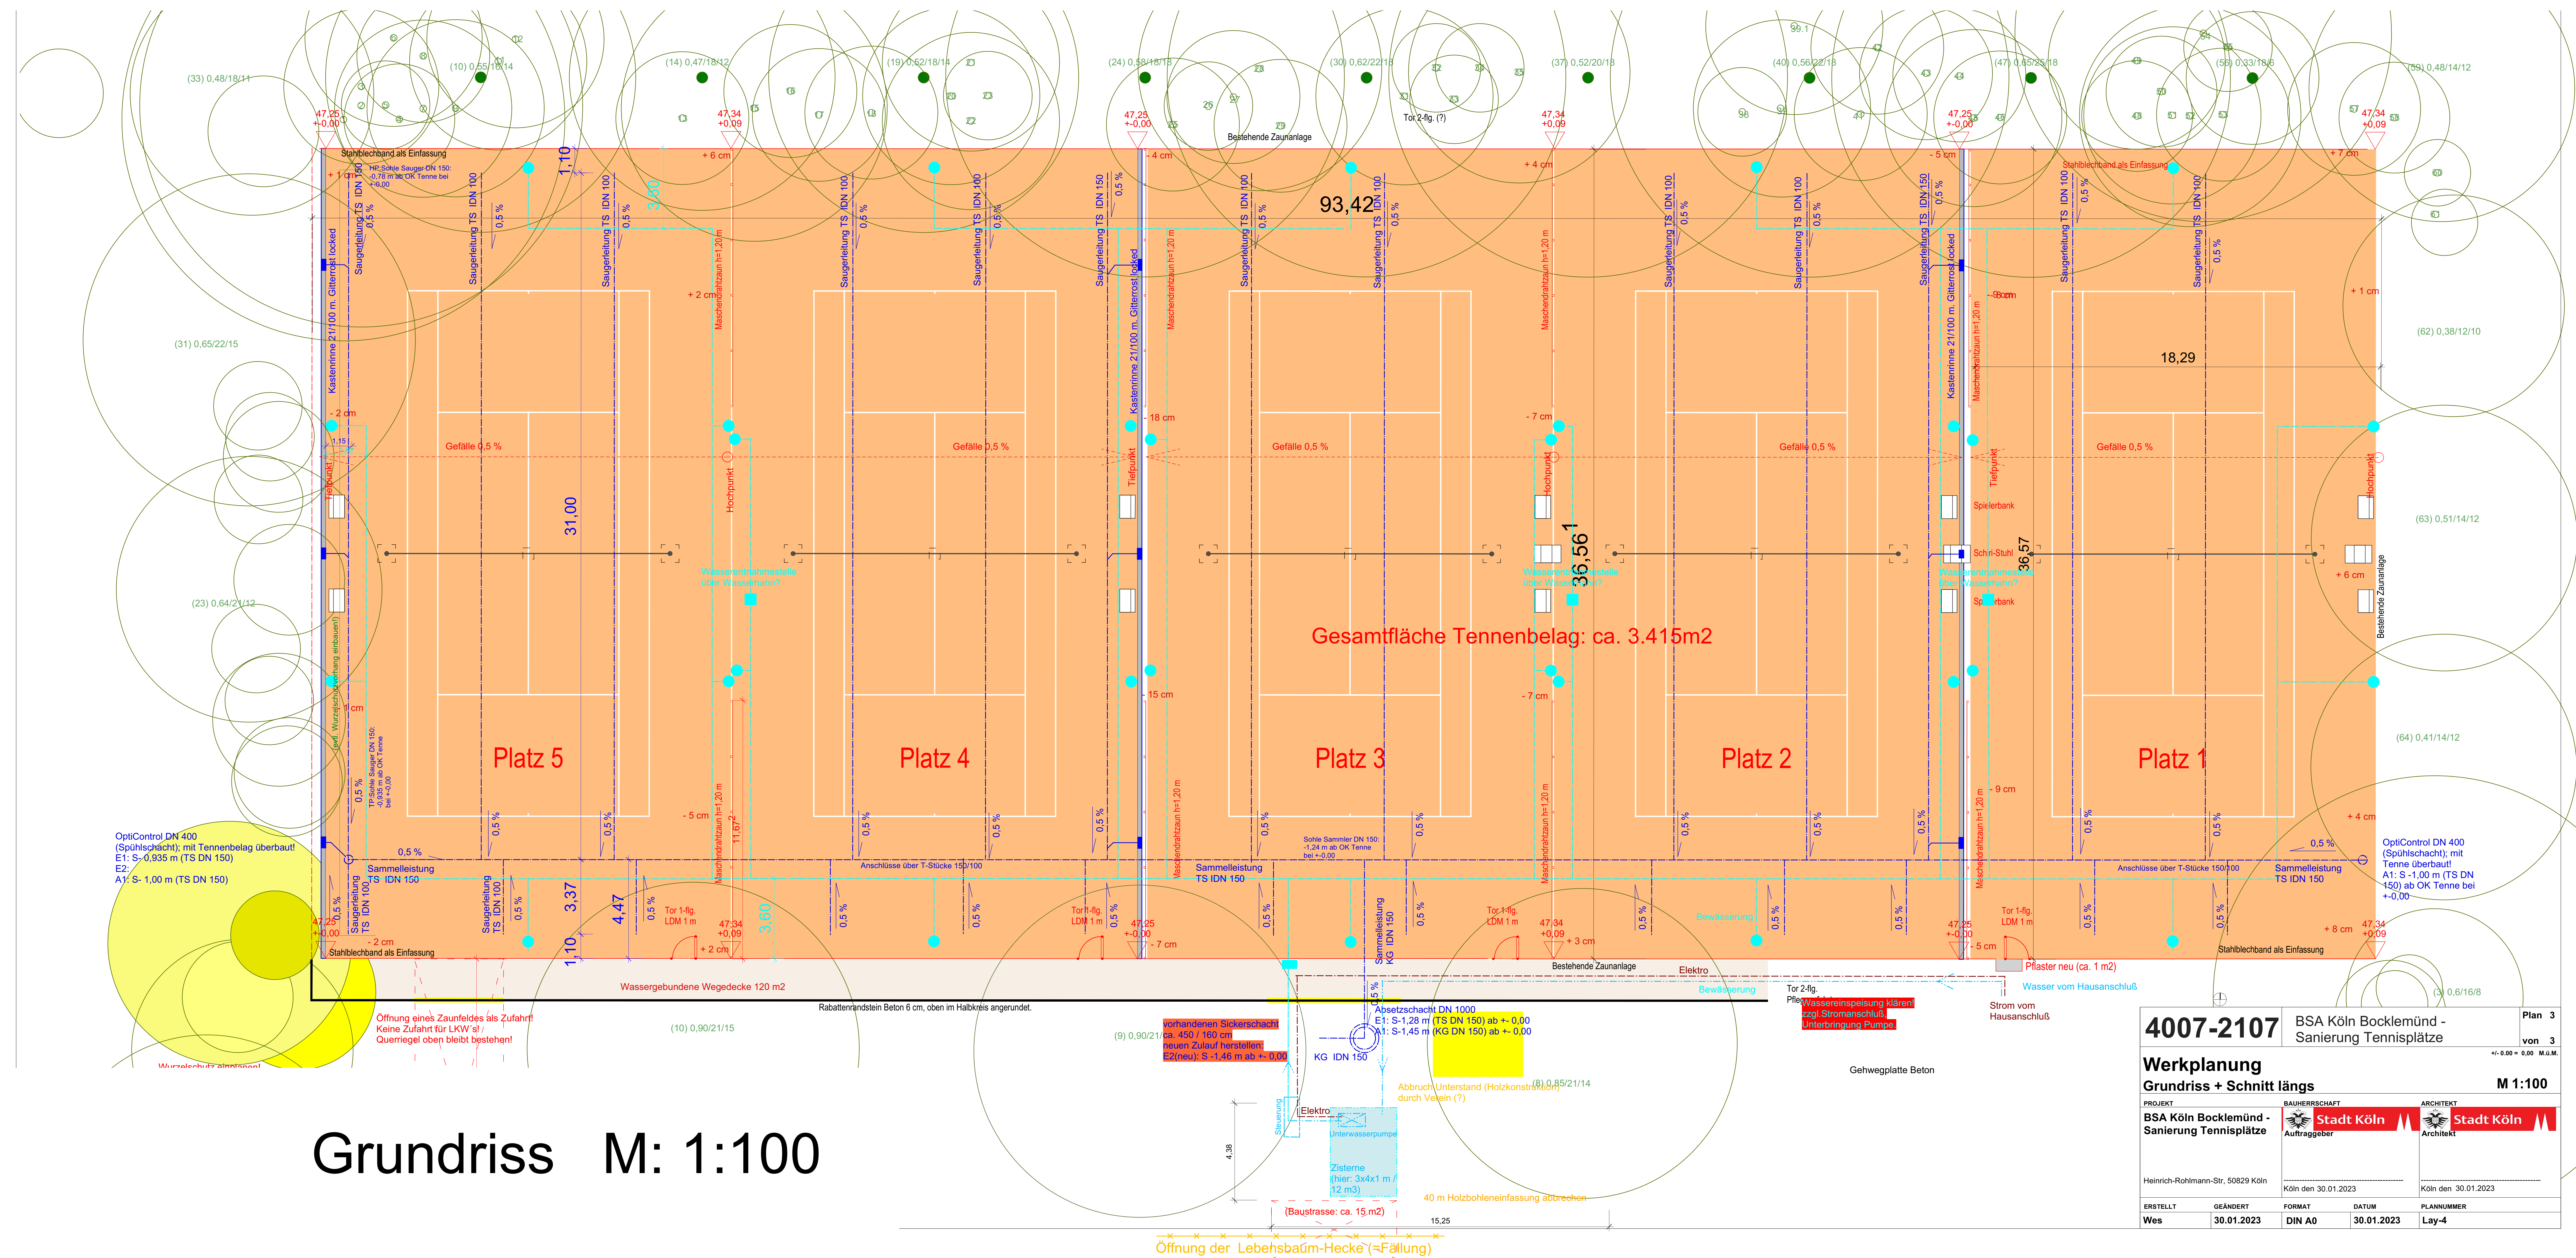

4007-2107

BSA Köln Bocklemünd - Sanierung Tennisplätze

Plan 3

von 3

von 3

M.M.J.J.

Werkplanung

Grundriss + Schnitt längs

M 1:100

PROJEKT

BAUHERRSCHAFT

ARCHITEKT

BSA Köln Bocklemünd - Sanierung Tennisplätze

Stadt Köln

Stadt Köln

Auftraggeber

Architekt

Heinrich-Rohmann-Str. 50829 Köln

Köln den 30.01.2023

Köln den 30.01.2023

ERSTELLT

GEÄNDERT

FORMAT

DATUM

PLANNUMMER

Wes

30.01.2023

DIN A0

30.01.2023

Lay-4